


Lageplan

Zeichnerischer Teil zum Bauantrag (§ 4 LBO VVO)
auf der Grundlage des Liegenschaftskatasters

Gemarkung : Heidelberg

Maßstab 1 : 1000

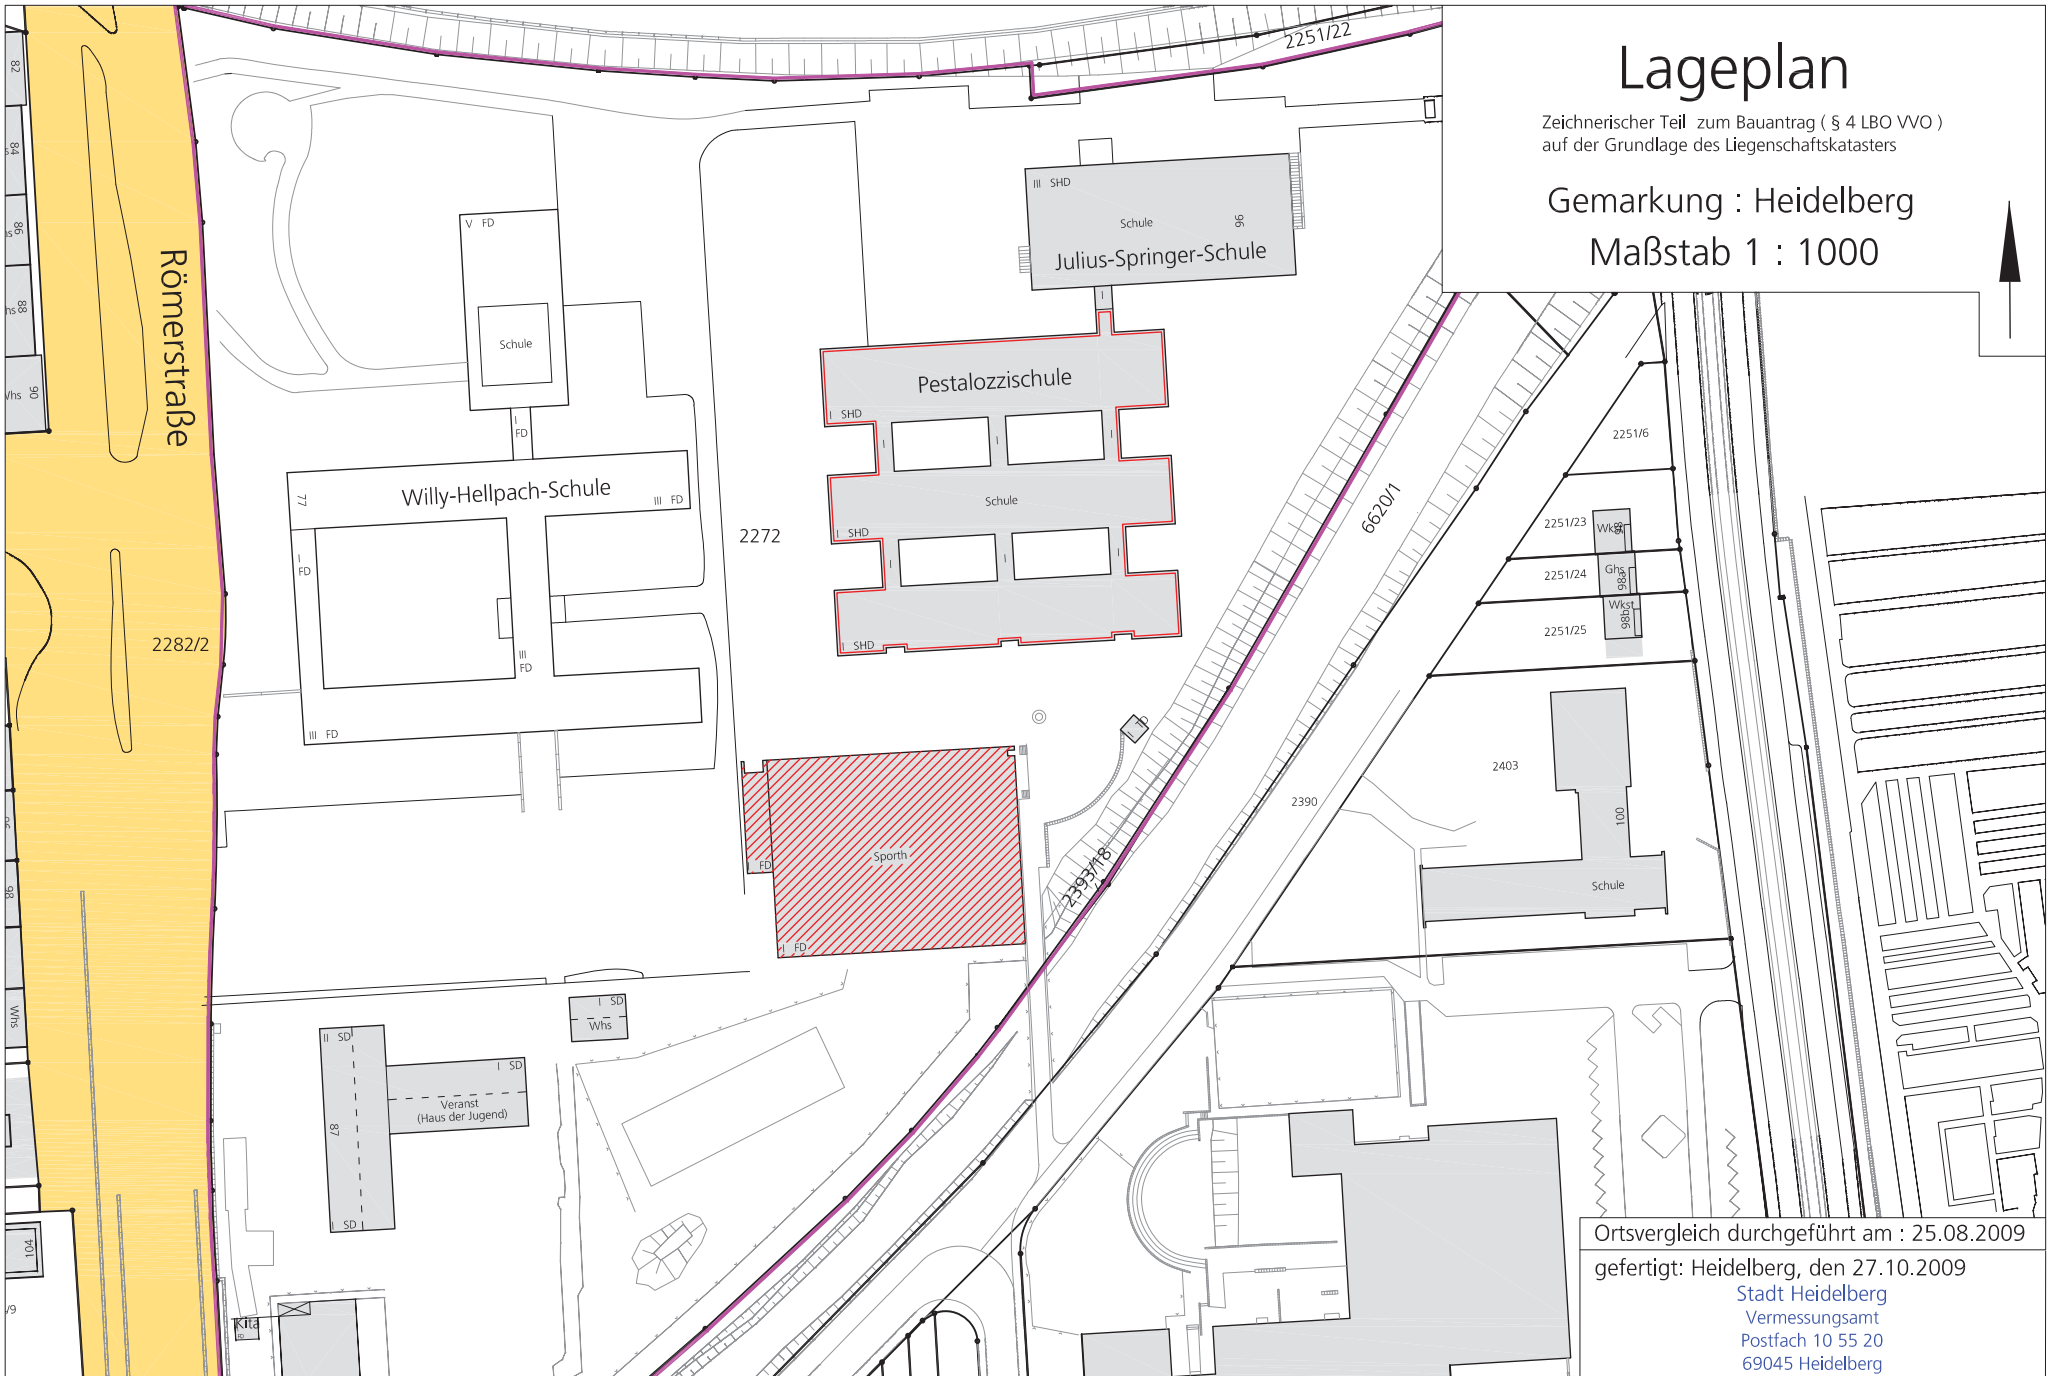

Ortsvergleich durchgeführt am : 25.08.2009

gefertigt: Heidelberg, den 27.10.2009

Stadt Heidelberg
Vermessungsamt
Postfach 10 55 20
69045 Heidelberg