


Layout: A3_quer
P:\Arbeits\1\CAD\Archiv-Projekte-Heidelberg\02-Altstadt\Stadthalle\Planbearbeitung\CAD-Pläne\Wettbewerb\20100519_Stadthalle_Geltungsbereich_CPL\Stadthalle_19.05.2010_14:51:28

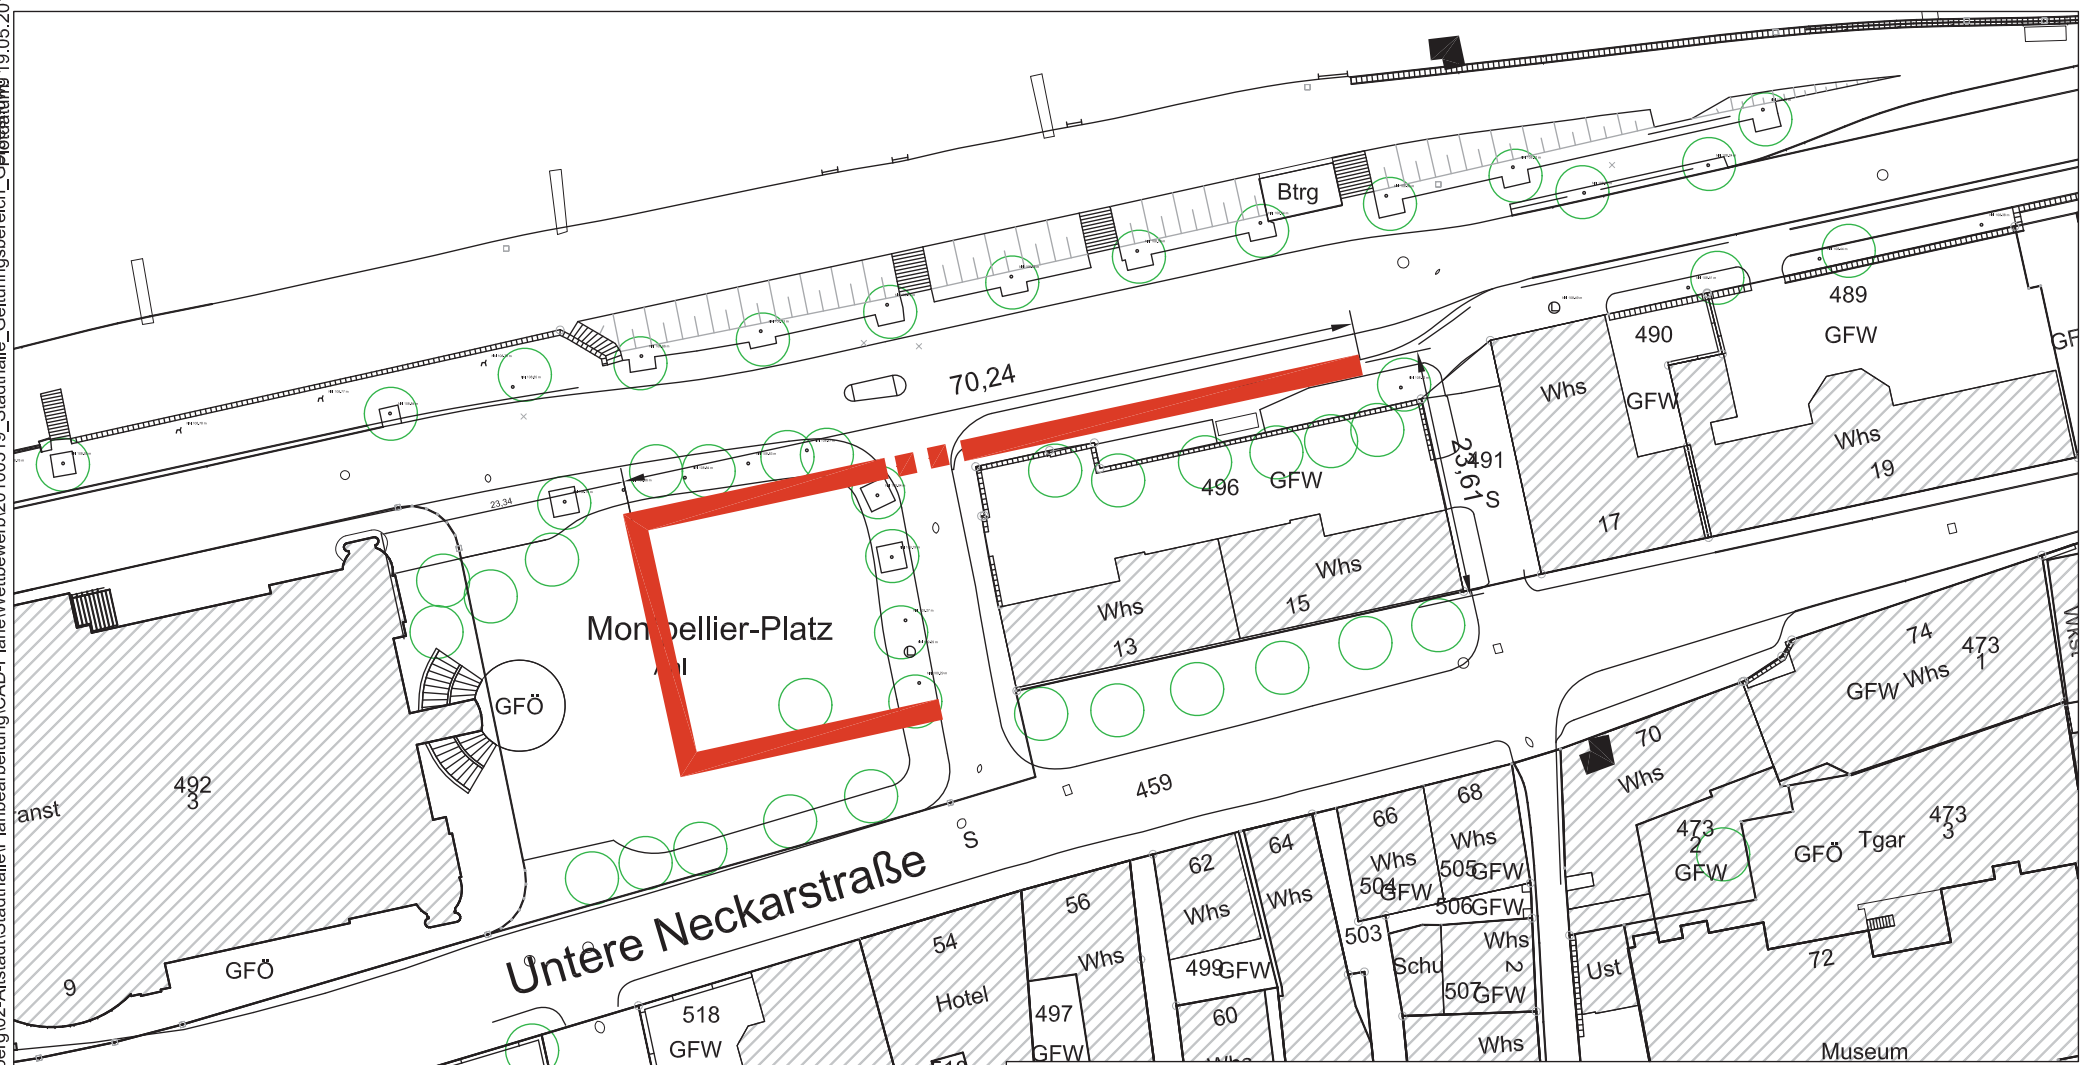

Legende

Bestand

- Bestandsgebäude
- Bäume
- Schaugerüst Stadthalle

Projekt: Heidelberg Altstadt
 Stadthalle Erweiterung

Planart: Lage Schaugerüst

Lageplan		Maßstab: 1:1000	Plangröße: A3	1
Datum: 18.05.2010	Bearbeiter: re	Datum:	Abteilungsleiter:	
Datum: 18.05.2010	Gesichtet: ah	Datum:	Sachgebiet:	

Stadt Heidelberg | Stadtplanungsamt