


Rahmengasse

Lutherstraße

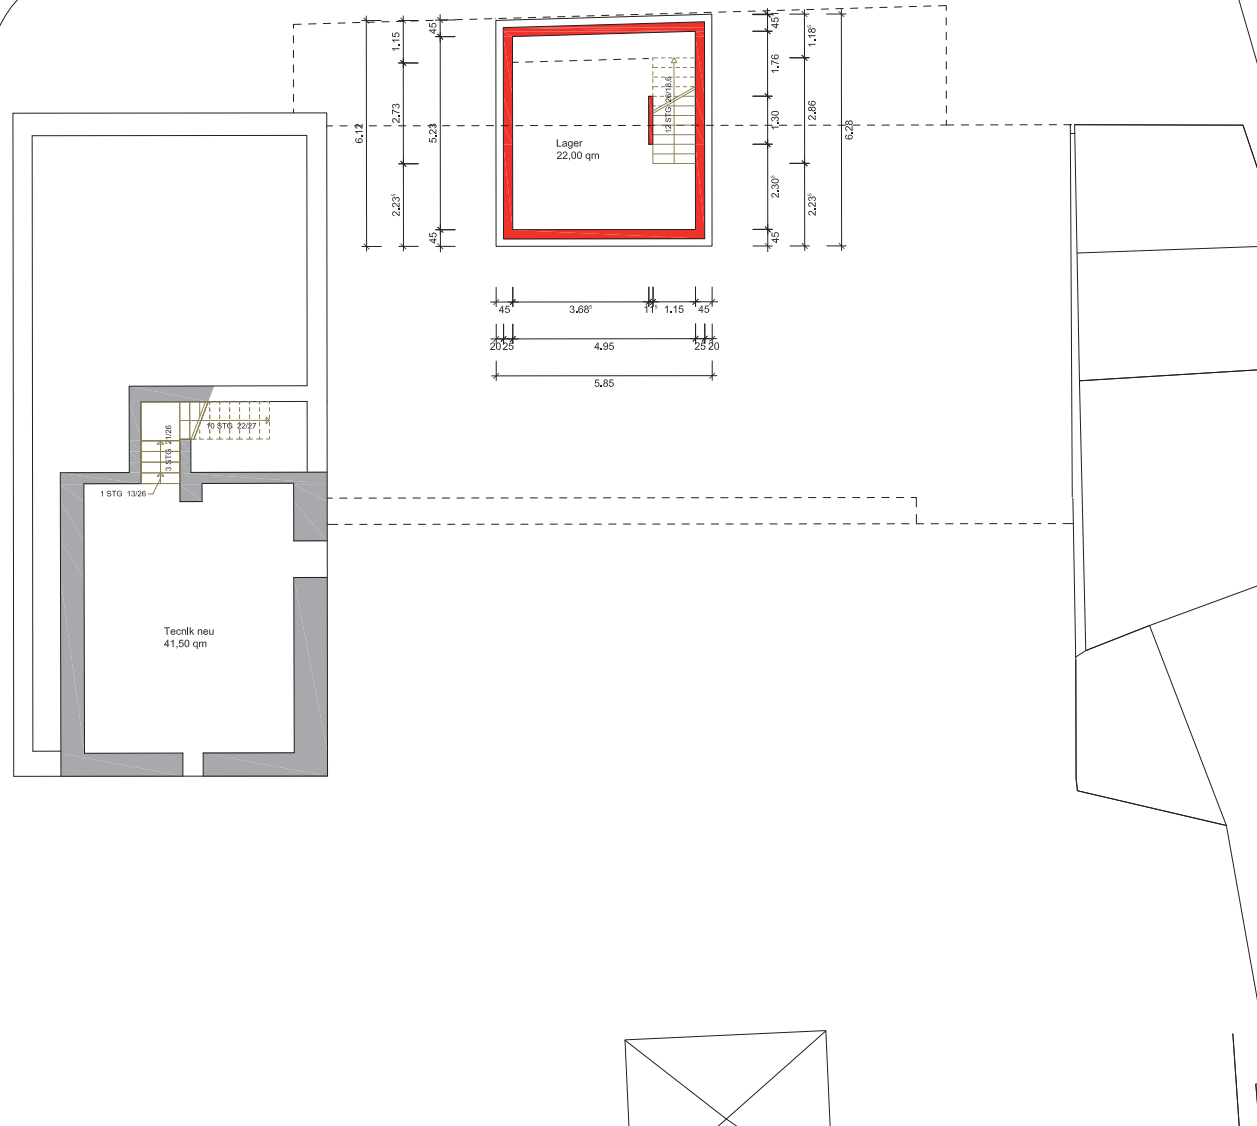

 Stadt Heidelberg		Gebäudemanagement
Projekt:	Lutherstraße 18 Bürgerzentrum Neuenheim	
Projektnummer:	23011501	
Bauherr:	Amt für Liegenschaften vertreten durch Herrn Ersten Bürgermeister Bernd Stadel	
Projektleitung:	_____ GEBÄUDEMANAGEMENT Friedrich Ebert Anlage 50, 69117 Heidelberg	
Planung:	_____ KESSLER DE JONGE ARCHITEKTEN Lutherstraße 59, 69120 Heidelberg	
Grundriss		Maßstab: 1 : 100
Untergeschoss		Plannummer: 2.01
Bearb./Gez.: KH	Datum: 27.04.2011	Gepr.: