



Querschnitt A
M. 1: 100

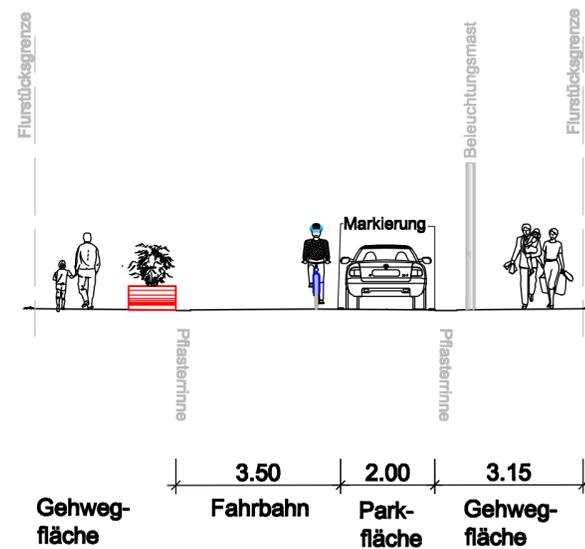

Querschnitt B
M. 1: 100

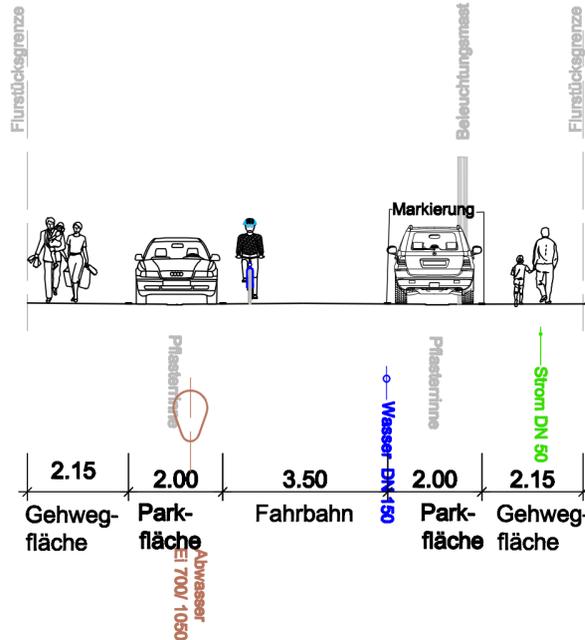

Anlage 1 zur Drucksache 0083/2011/IV

Die im Plan eingetragenen Leitungen sind nachrichtlich aus den Unterlagen der Versorgungsträger nur zur Information übernommen. Ihre tatsächliche Anzahl, sowie ihre Lage und Tiefe können von den im Plan gemachten Angaben abweichen. die im Querschnitt eingetragenen Leitungen sind in der Höhenlage nach DIN- Vorschrift eingetragen.
Genauere Höhenangaben sind nicht bekannt.
Vor Baubeginn ist daher unbedingt Rückfrage bei den jeweils zuständigen Versorgungsträgern zu halten.

Stand: 19.04.2011

Index	Datum	Änderung	Name	Genehmigt



Amt für Verkehrsmanagement
Gaisbergstraße 7-9
69115 Heidelberg

Projekt:
Aktionsliste Quartier am Turm
alternierendes Parken in der Franz-Kruckenbergs-Straße
zwischen Helaweg und Felix- Wankel- Straße

Planart: Entwurfsplanung	Planinhalt: Lageplan
Heidelberg, den	Maßstab: 1:500
Stadt Heidelberg Amt für Verkehrsmanagement	Projektnummer: 81.30. - 06.28.
Gez.Schnitt / Clausen Bcarb. Clausen	Zeichnungsnummer:

