


Anlage 03 zur Drucksache: 0259/2011/BV

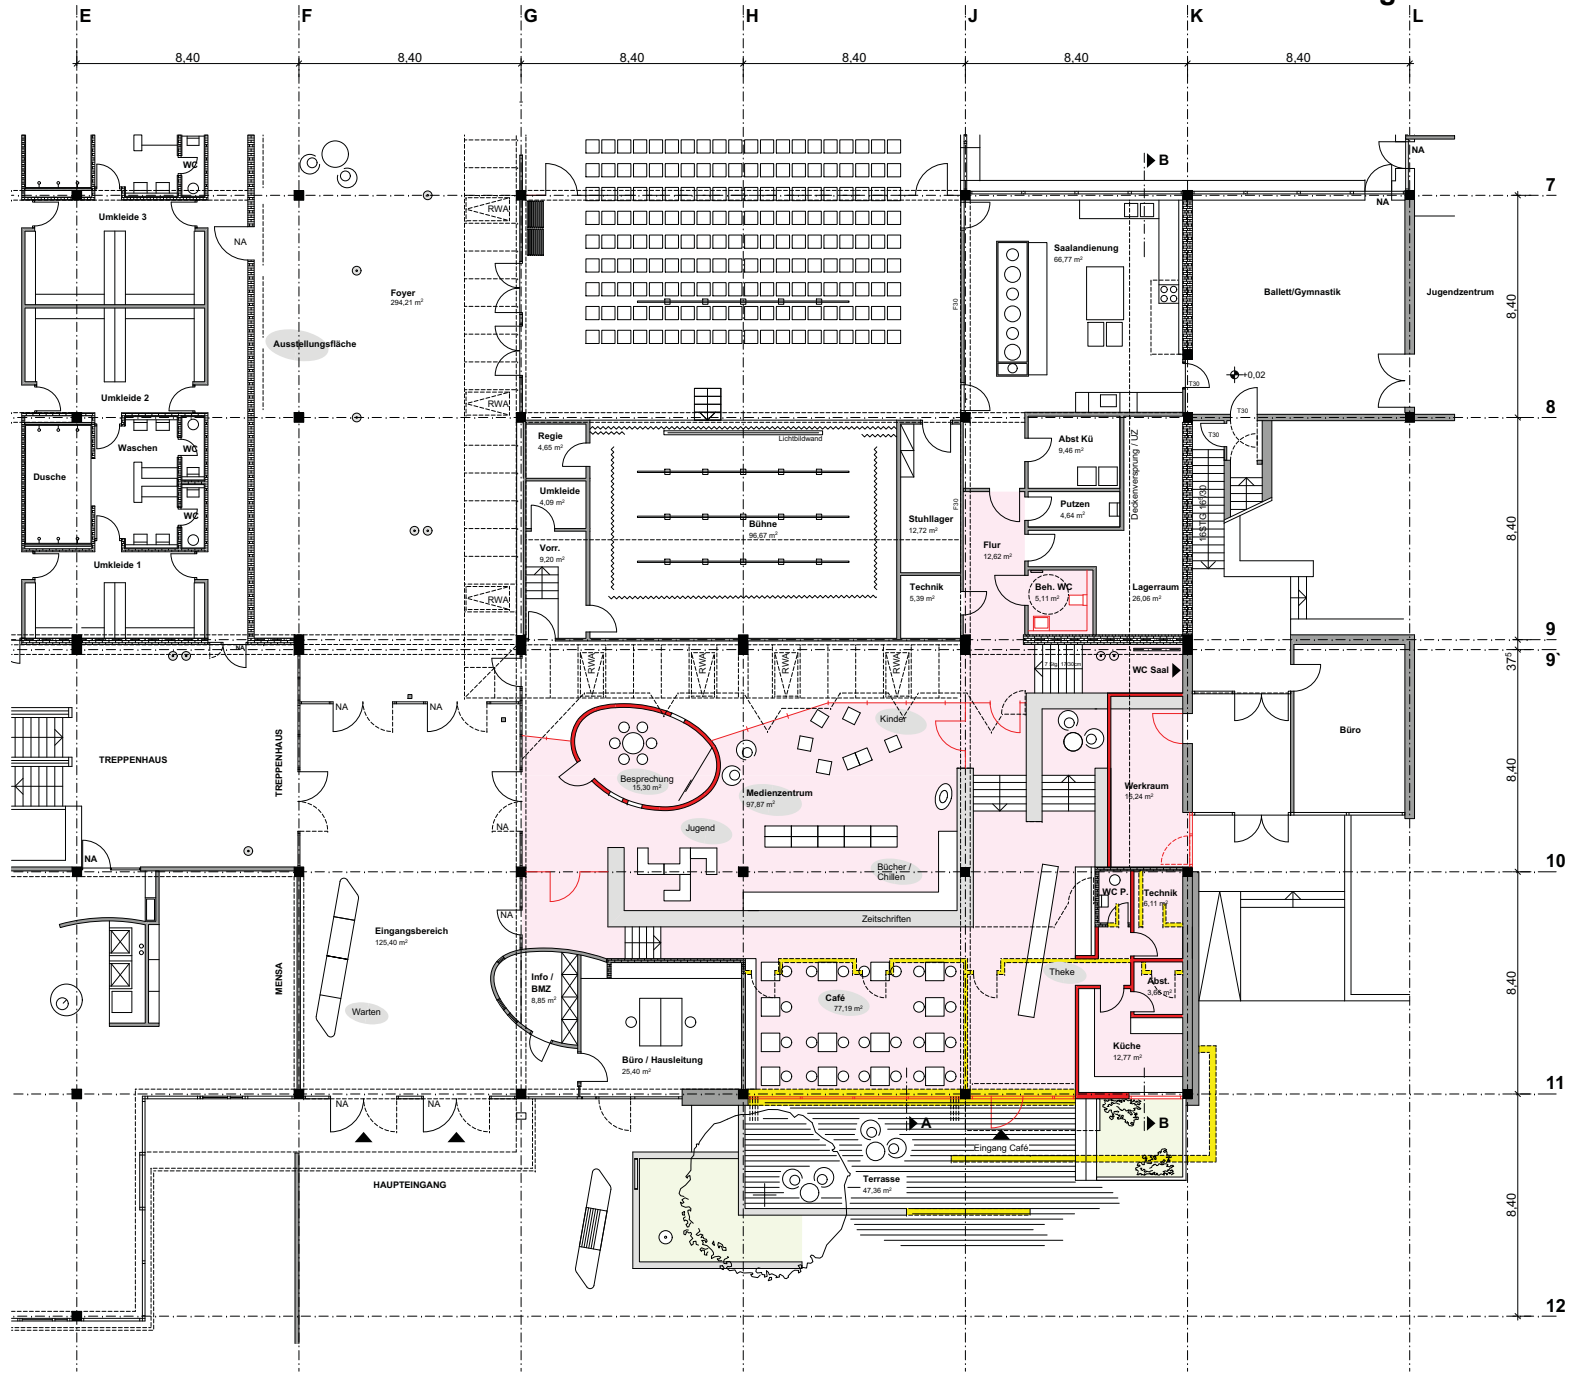

| | | |
|------------------------------|---|--------------------------|
| | Stadt Heidelberg | Gebäude- management |
| Projektname: | Forum 1, Emmertsgrund Familienzentrum | |
| Kunden: | Amt für Schule und Bildung vertreten durch Herrn Ersten Bürgermeister Bernd Stadel | |
| Projektadresse: | GEBÄUDEMANAGEMENT Friedrich Ebert Anlage 50, 69117 Heidelberg | |
| Planung: | reichel + benkeser freie architekten, Landfriedstrasse 1, 69117 Heidelberg | |
| ENTWURF GRUNDRISS EBENE 0 | Maßstab: 1:100 | Plannummer: 114-3-001 |
| 05.08.2011 | | |