





Dokumentation Bestand

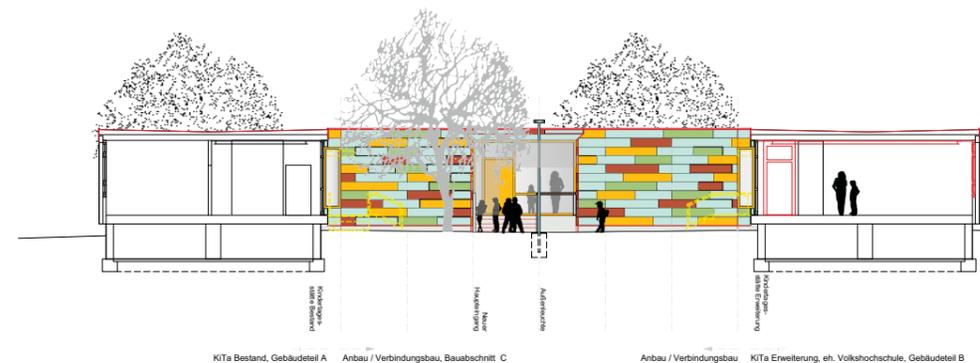


Schnitt B/B Ansicht West




Schnitt A/A, Ansicht Ost

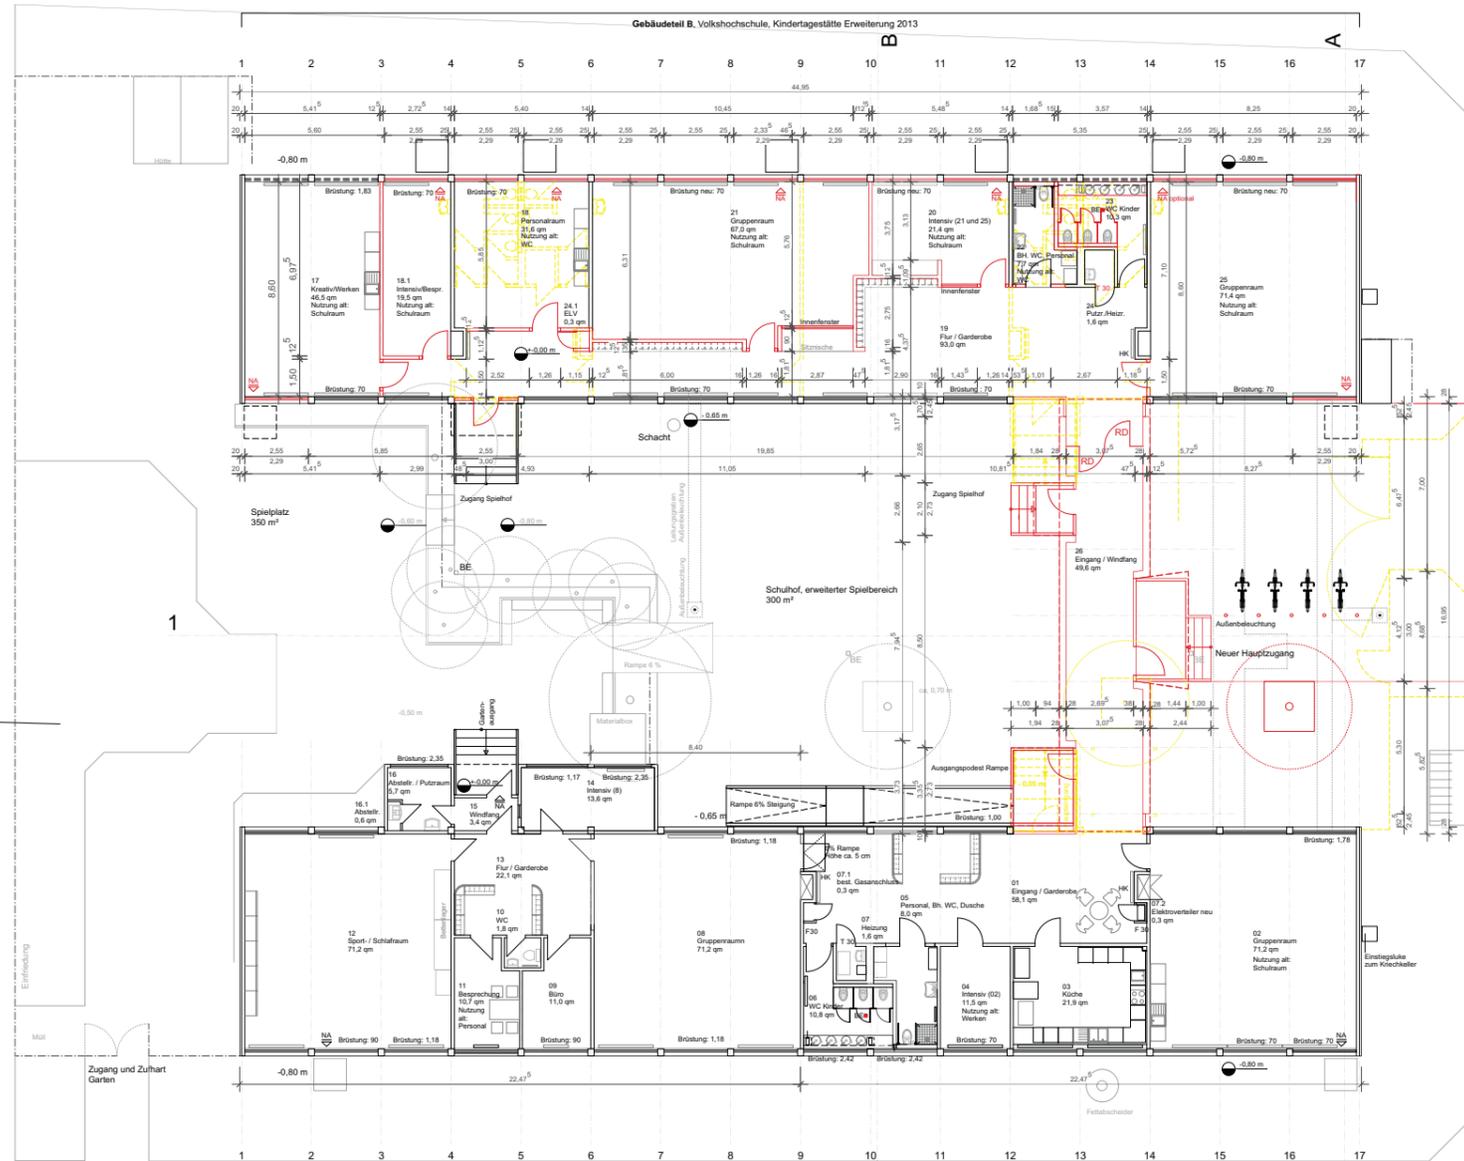

Grundriss EG

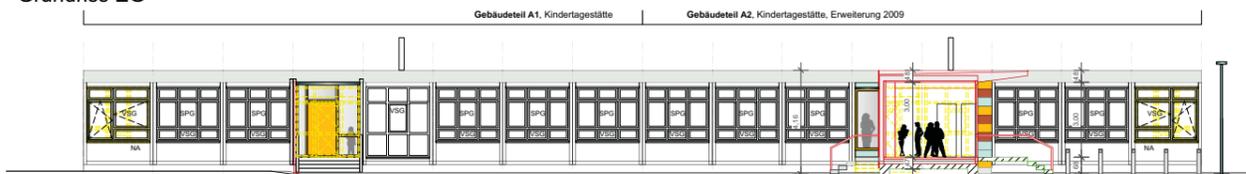

Schnitt 1/1, Ansicht Süd

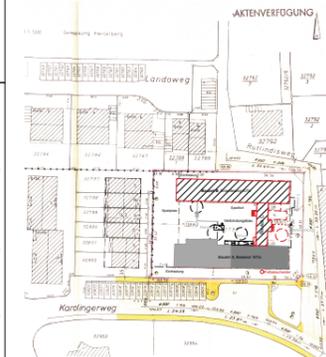

Lageplan 1/1000

Vorabzug
Entwurfsplanung

Stand : 28.10.2012

<p>Stadt Heidelberg</p>	Gebäudemanagement
	<p>Karolingerweg 16 69123 Heidelberg Kindertagesstätte der Stadt Heidelberg Umnutzung ehemaliges Schulgebäude</p>
<p>Amt für Liegenschaften vertreten durch Herrn Ersten Bürgermeister Bernd Stadel</p>	
<p>GEBÄUDEMANAGEMENT Friedrich Ebert Anlage 50, 69117 Heidelberg</p>	
<p>Stefan Kornwinkel, Freier Architekt Plock 32, 69117 Heidelberg</p>	
<p>Grundriss EG Schnitte A/A, B/B und 1/1</p>	<p>Maßstab 1:100 Blattgröße 3100</p>