


Lageplan

Zeichnerischer Teil zum Bauantrag (§ 4 LBO VVO)
auf der Grundlage des Liegenschaftskatasters

Gemarkung : Heidelberg

Maßstab 1 : 500

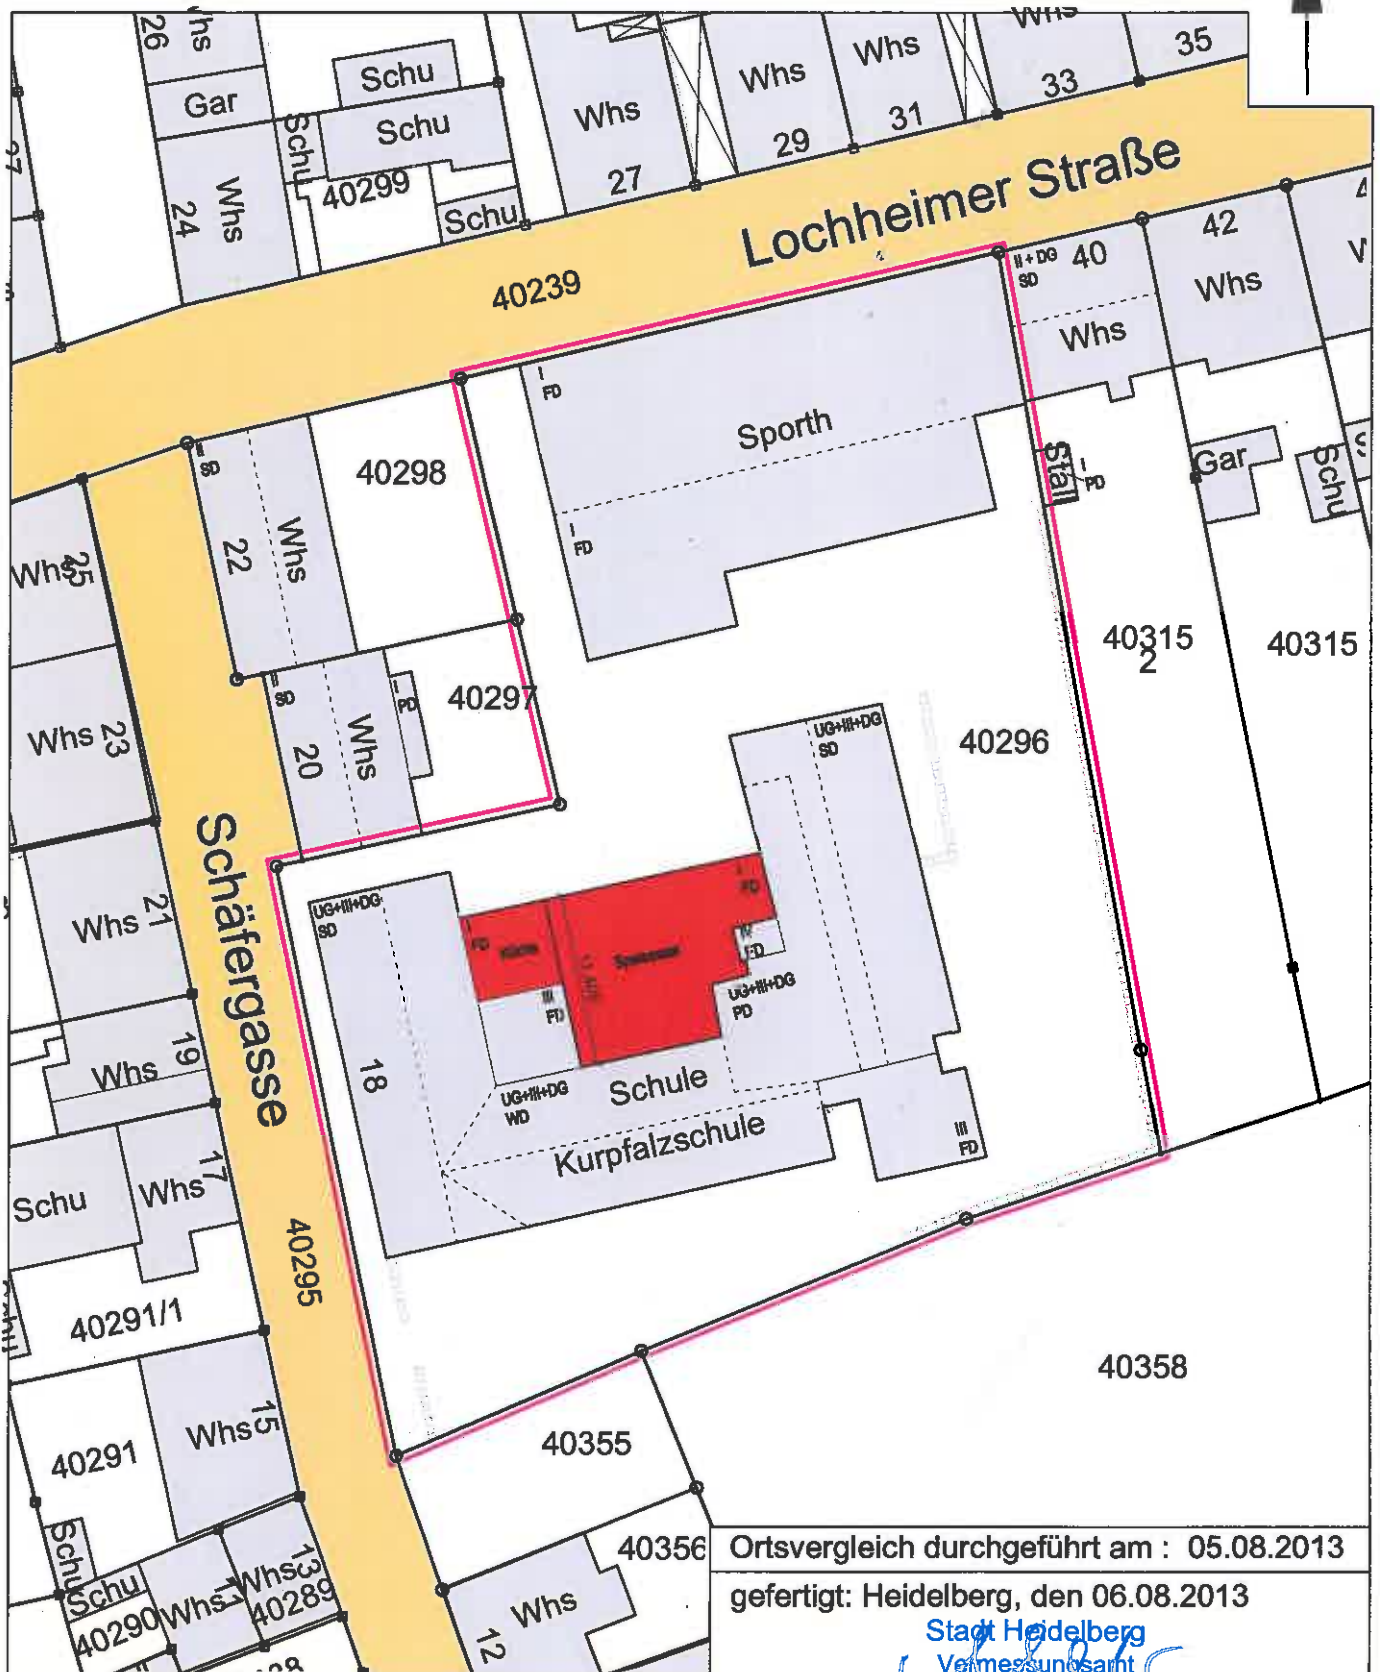

Ortsvergleich durchgeführt am : 05.08.2013

gefertigt: Heidelberg, den 06.08.2013

Stadt Heidelberg
Vermessungsamt
Postfach 10 55 20
69045 Heidelberg