


Anlage 1 zur Drucksache 0009/2014/IV

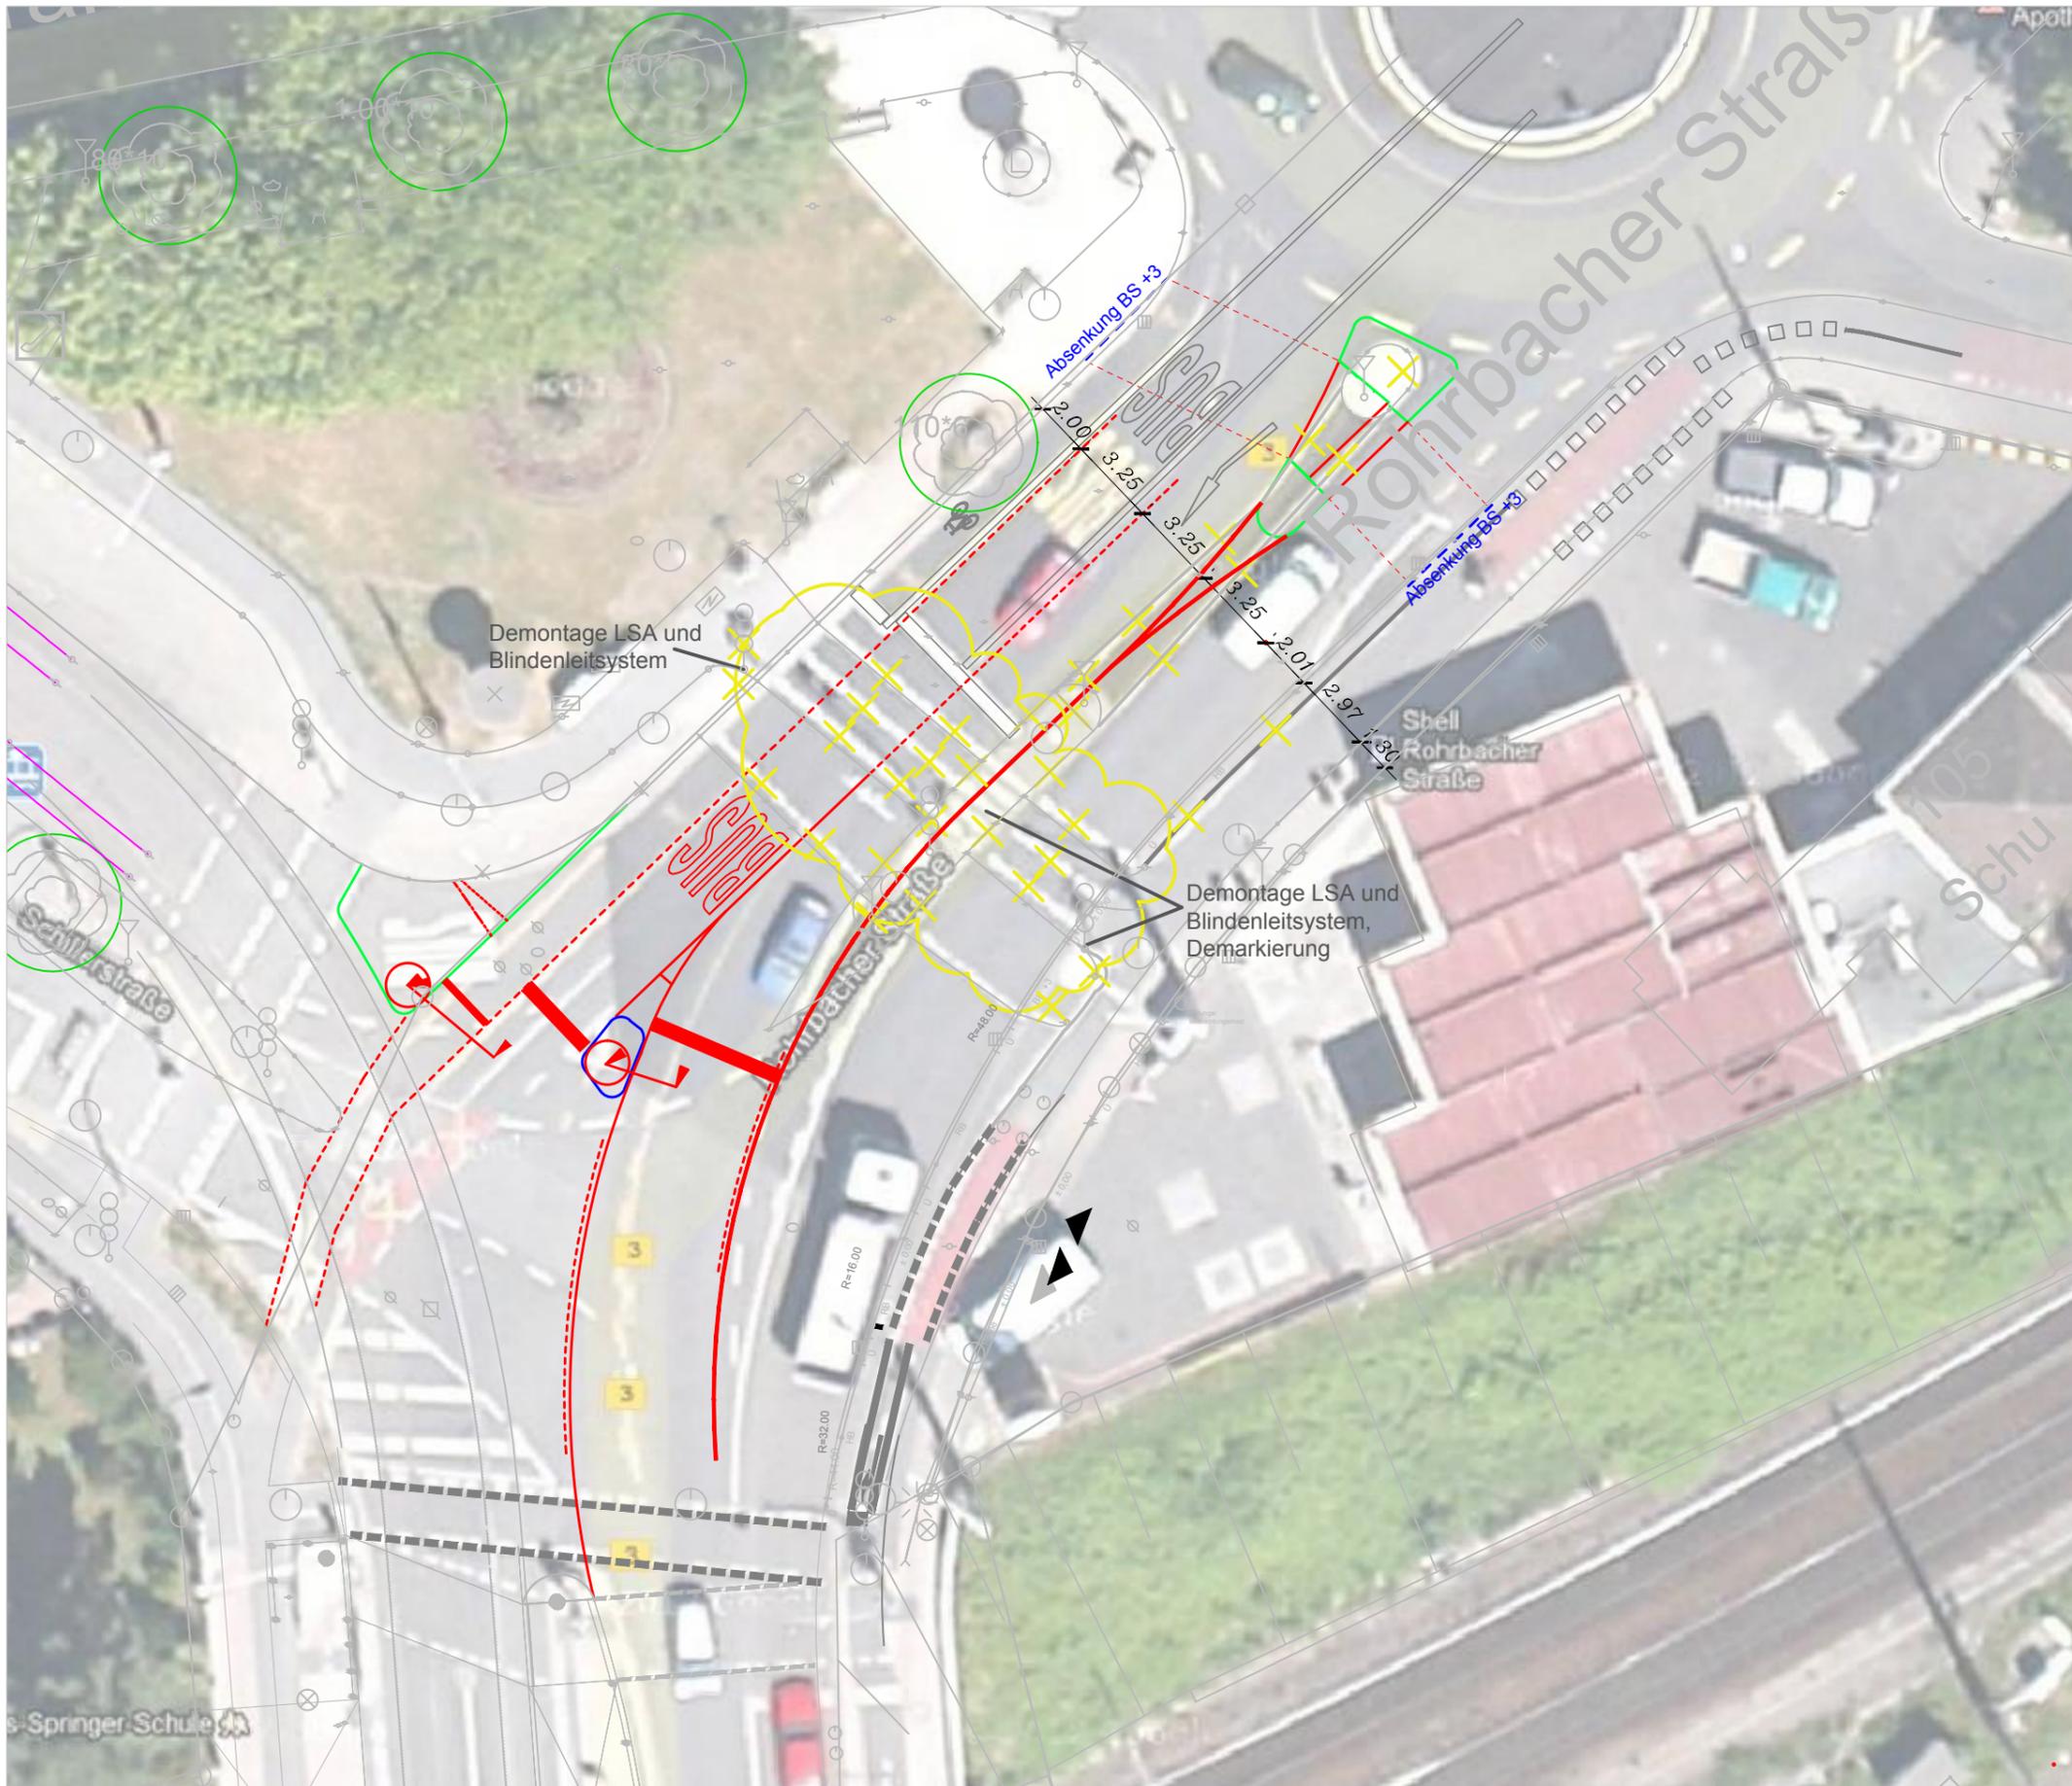

- ✕ Demarkierung/Rückbau
- Markierung
- Lüftelelemente
- Bauliche Anpassung

Index	Datum	Änderung	Name	Genehmigt
Stadt Heidelberg			Amt für Verkehrsmanagement Gaisbergstraße 11 69115 Heidelberg	
Projekt: Kreisverkehr Rohrbacher Straße/Franz-Knauff-Straße Rückbau der Signalanlage für Fußgänger und Radfahrer auf Höhe der Tankstelle, zur Verbesserung der Leistungsfähigkeit des Kreisverkehrs				
Planart: Übersichtslageplan			Planstand: 16.12.2013	
Heidelberg, den Stadt Heidelberg Amt für Verkehrsmanagement			Maßstab: 1:250	
Gez. Bearb.			Projektnummer: Zeichnungsnummer:	
Geprüft Abt.			Zeichnungsnummer:	