


Lageplan

Zeichnerischer Teil zum Bauantrag (§ 4 LBO VVO)
auf der Grundlage des Liegenschaftskatasters

Gemarkung : Heidelberg
Maßstab 1 : 1000

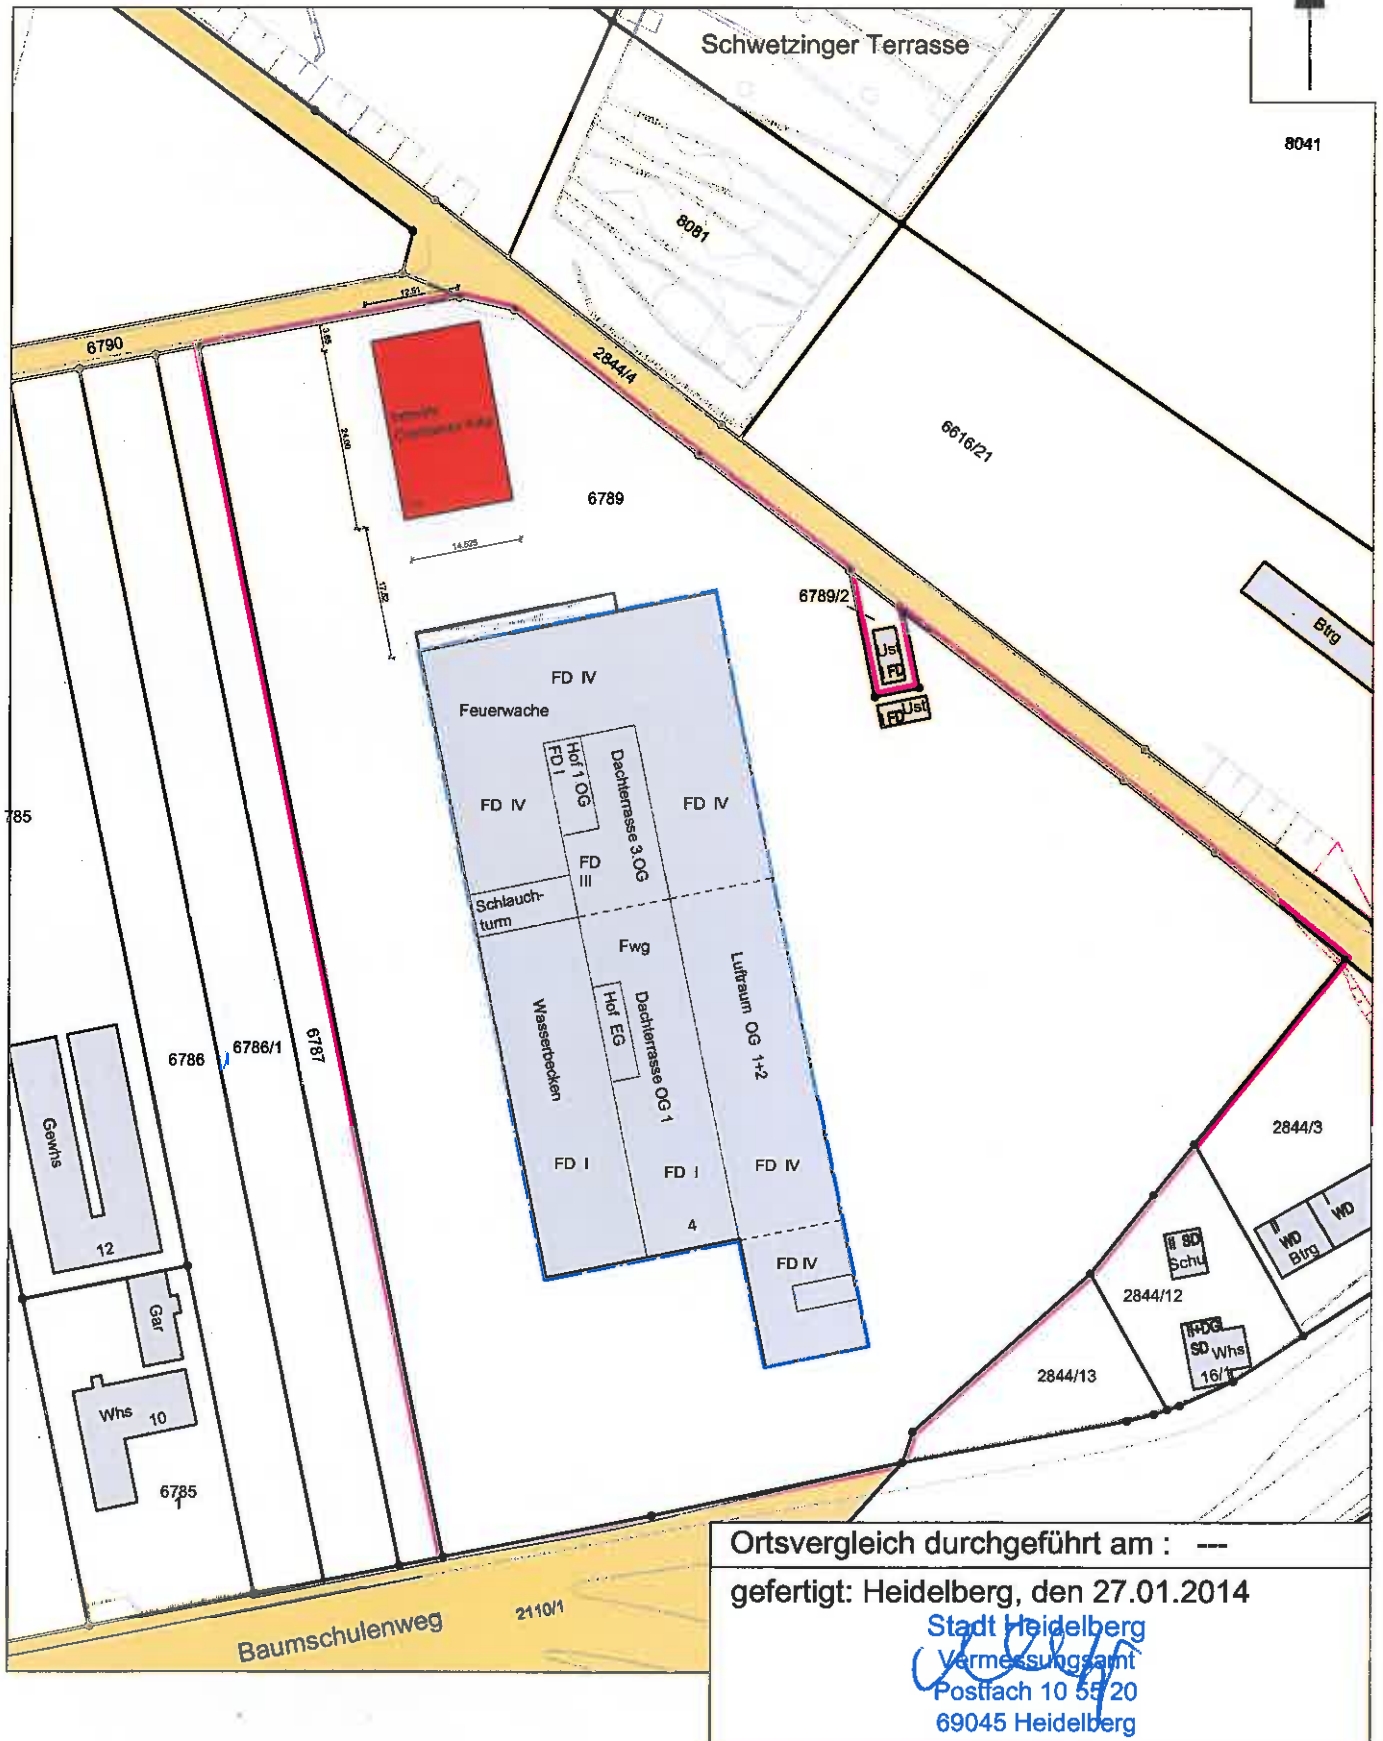

Ortsvergleich durchgeführt am : ---
gefertigt: Heidelberg, den 27.01.2014
Stadt Heidelberg
Vermessungsamt
Postfach 10 55 20
69045 Heidelberg

Erster Bürgermeister