



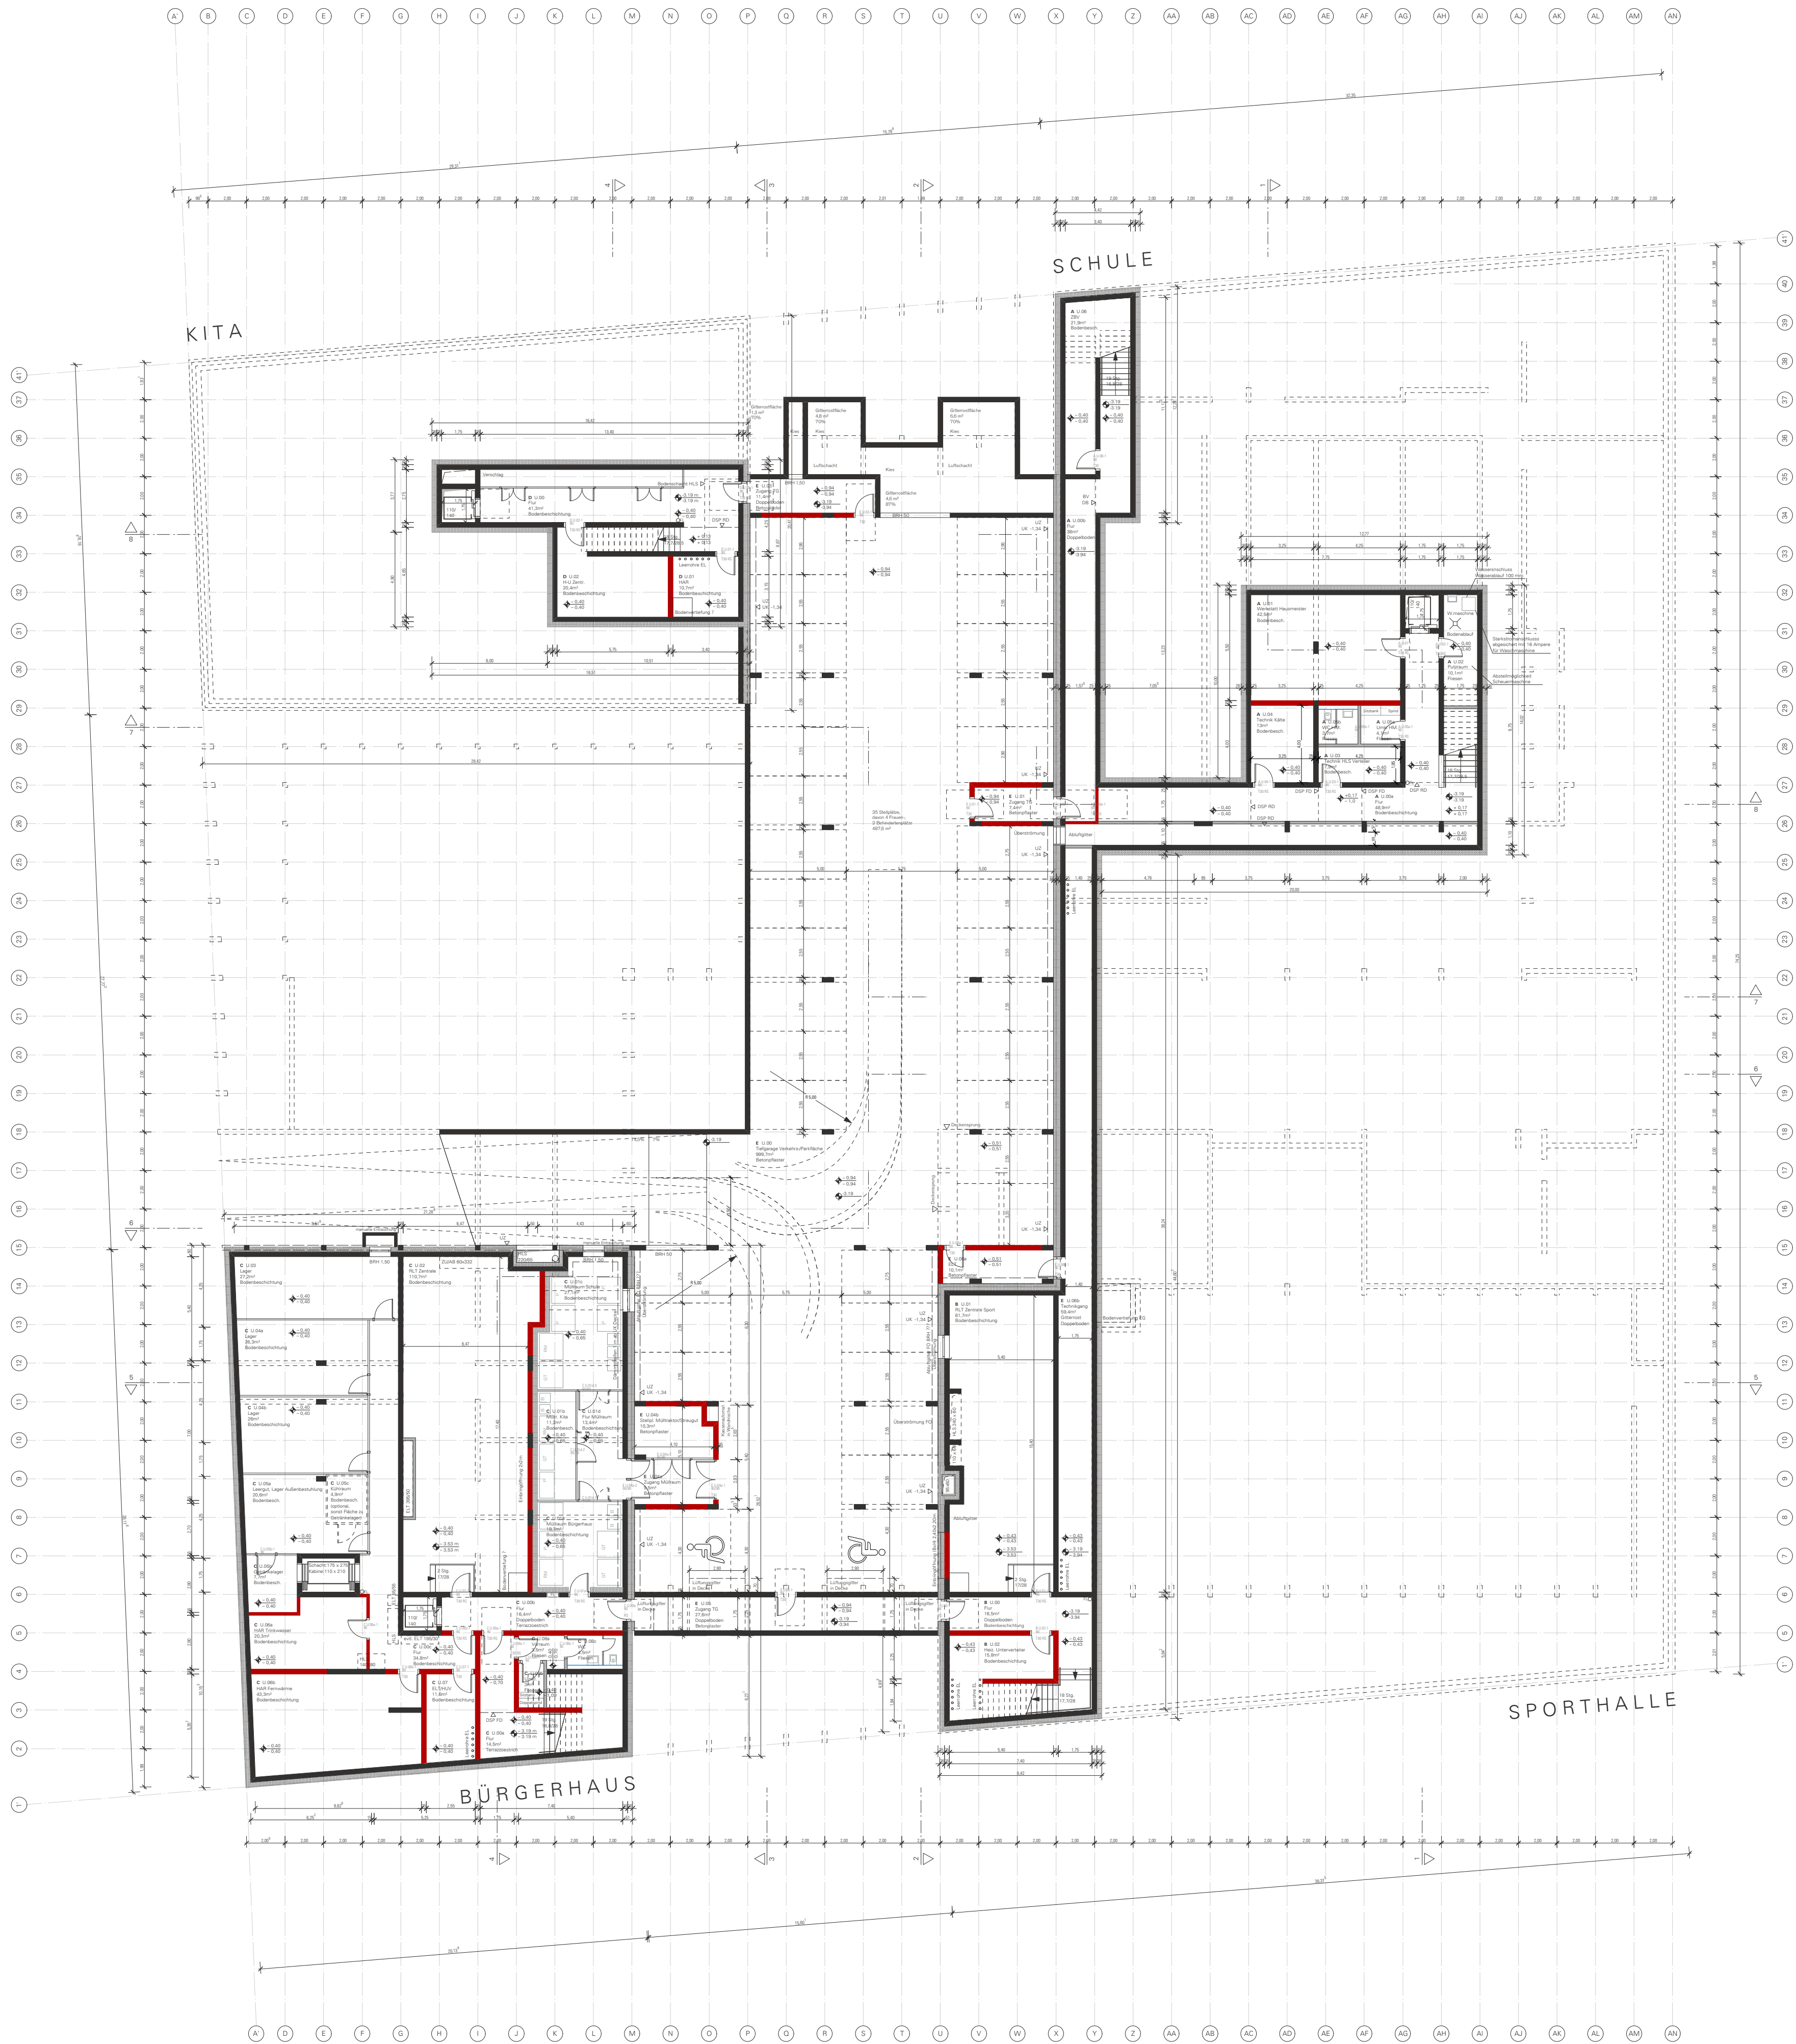

LEGENDE			
Stahlbeton		BD	Bodendurchbruch
Mauerwerk		BE	Bodeneinlauf
Trockenbau		BKL	Brandschutzklasse
Fußbodendurchbruch		BRH	Brüstungshöhe
Wanddurchbruch		BRM	Baurichtmaß
Wandschlitz		BV	Bodenvertiefung
Bodenschlitz		DB	Doppelboden
Deckendurchbruch		DA	Deckenaussparung
		DD	Deckendurchbruch
		DSP	Deckensprung
		FD	Fertigdecke
		FFB	Fertigfußboden
		OK	Oberkante
		OL	Öffnungslichte
		RD	Rohdecke
		RH	raumhoch
		RR	Regenrohr
		UK	Unterzug
		UZ	Vorderkante
		VK	Wanddurchbruch
		WD	Wandschlitz
		WS	
Türstempel		FL	Feuerlöscher
		RL	Raumluft
		WH	Wandhydrant
		UV	Unterverteiler
		ELT	Elektro
		HLS	Heizung / Lüftung / Sanitär

±0.00 = 113,20 m üNN BITTE KOTEN PRÜFEN UND NATURMASZE NEHMEN !
TÜR- UND BRÜSTUNGSHÖHEN BEZIEHEN SICH AUF OK FFB !

PLANNR./INDEX ÜBERSICHTSPLAN UG

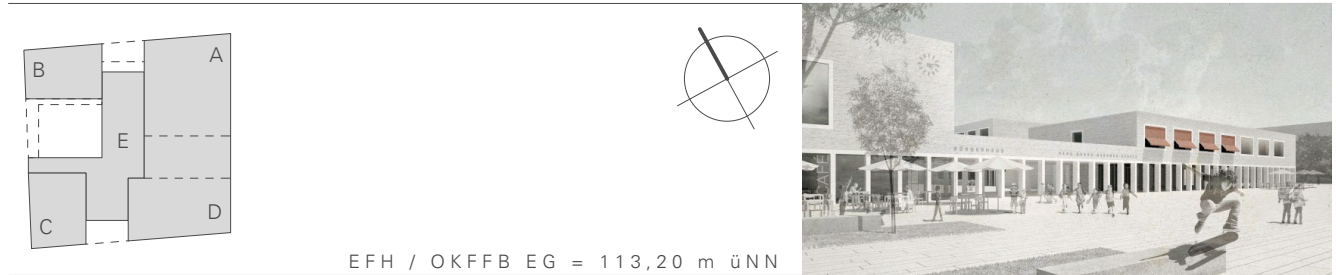

BAUHERR
Stadt Heidelberg,
vertreten durch:

DSK Deutsche Stadt- und Grundstücksentwicklungsges. mbH & Co. KG,
vertreten durch:

GGH Gesellschaft für Grund- und Hausbesitz mbH Heidelberg
Bluntschlistraße 14 · 69115 Heidelberg
T 06221 / 53 05 0 · F 06221 / 53 05 111
E info@ggh-heidelberg.de ORT / DATUM UNTERSCHRIFT

ARCHITEKT
DATSCHA ARCHITEKTEN
Dipl.-Ing. Peter Donn, Freier Architekt

Libanonstraße 72 A · 70184 Stuttgart
T 0711 / 42 07 08 04 · F 0711 / 42 07 08 08
E gadamerplatz@datscha-architekten.de ORT / DATUM UNTERSCHRIFT

FACHPLANER
LANDSCHAFTSARCHITEKTUR: KUULA, Berlin
HLS, BAUPHYSIK: solares bauen, Freiburg
ELEKTRO: Alhäuser+König, Hachenburg
TRAGWERK: S.A.N., Darmstadt
KÜCHENPLANUNG: IB Brunnenkant, Wiesloch
BRANDSCHUTZ: HHP Süd, Ludwigshafen

BAUVORHABEN PROJEKTNUMMER 1203

NEUBAU „B³ BILDUNGS-, BETREUUNGS-
UND BÜRGERZENTRUM
GADAMERPLATZ“, HEIDELBERG


PLANINHALT MASSSTAB 1:200
VORABZUG
GRUNDRISS
UNTERGESCHOSS
LEISTUNGSPHASE ENTWURFSPLANUNG



LEGENDE			
Stahlbeton		BD	Bodendurchbruch
Mauerwerk		BE	Bodeneinlauf
Trockenbau		BKL	Brandschutzklasse
Fußbodendurchbruch		BRH	Brüstungshöhe
Wanddurchbruch		BRM	Baurichtmaß
Wandschlitz		BV	Bodenvertiefung
Bodenschlitz		DB	Doppelboden
Deckendurchbruch		DA	Deckenaussparung
		DD	Deckendurchbruch
		DSP	Deckensprung
		FD	Fertigdecke
		FFB	Fertigfußboden
		OK	Oberkante
		OL	Öffnungslichte
		RD	Rohdecke
		RH	raumhoch
		RR	Regenrohr
		UK	Unterkannte
		UZ	Unterzug
		VK	Vorderkante
		WD	Wanddurchbruch
		WS	Wandschlitz
		FL	Feuerlöscher
		RL	Raumluft
		WH	Wandhydrant
		UV	Unterverteiler
		ELT	Elektro
		HLS	Heizung / Lüftung / Sanitär

±0.00 = 113,20 m üNN BITTE KOTEN PRÜFEN UND NATURMASZE NEHMEN !
TÜR- UND BRÜSTUNGSHÖHEN BEZIEHEN SICH AUF OK FFB !

PLANNR./INDEX ÜBERSICHTSPLAN EG

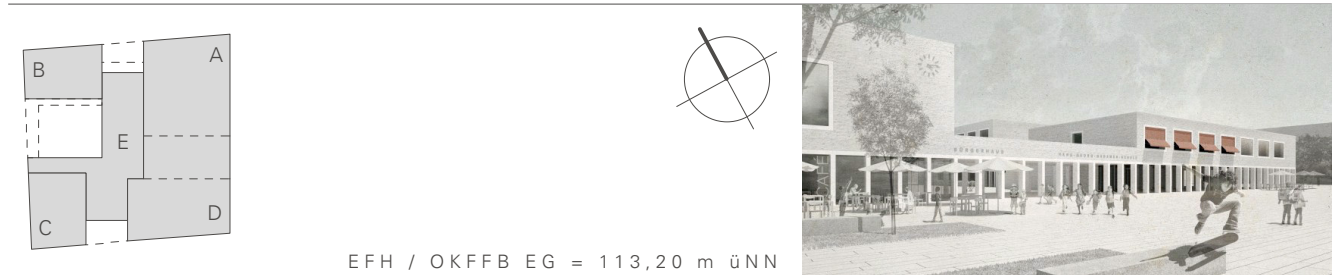

BAUHERR
Stadt Heidelberg,
vertreten durch:

DSK Deutsche Stadt- und Grundstücksentwicklungsges. mbH & Co. KG,
vertreten durch:

GGH Gesellschaft für Grund- und Hausbesitz mbH Heidelberg
Bluntschlistraße 14 · 69115 Heidelberg
T 06221 / 53 05 0 · F 06221 / 53 05 111
E info@ggh-heidelberg.de ORT / DATUM UNTERSCHRIFT

ARCHITEKT
DATSCHA ARCHITEKTEN
Dipl.-Ing. Peter Donn, Freier Architekt

Libanonstraße 72 A · 70184 Stuttgart
T 0711 / 42 07 08 04 · F 0711 / 42 07 08 08
E gadamerplatz@datscha-architekten.de ORT / DATUM UNTERSCHRIFT

FACHPLANER
LANDSCHAFTSARCHITEKTUR: KUULA, Berlin
HLS, BAUPHYSIK: solares bauen, Freiburg
ELEKTRO: Alhäuser+König, Hachenburg
TRAGWERK: S.A.N., Darmstadt
KÜCHENPLANUNG: IB Brunnenkant, Wiesloch
BRANDSCHUTZ: HHP Süd, Ludwigshafen

BAUVORHABEN PROJEKTNUMMER 1203

NEUBAU „B³ BILDUNGS-, BETREUUNGS-
UND BÜRGERZENTRUM
GADAMERPLATZ“, HEIDELBERG

PLANINHALT MASSSTAB 1:200
VORABZUG
GRUNDRISS
ERDGESCHOSS
PLANDATUM 05.09.2014
PLANFORMAT 841 x 594
BEARBEITER LE/DO/KU


LEISTUNGSPHASE
ENTWURFSPLANUNG 3



LEGENDE			
Stahlbeton		BD	Bodendurchbruch
Mauerwerk		BE	Bodeneinlauf
Trockenbau		BKL	Brandschutzklasse
Fußbodendurchbruch		BRH	Brüstungshöhe
Wanddurchbruch		BRM	Baurichtmaß
Wandschlitz		BV	Bodenvertiefung
Bodenschlitz		DB	Doppelboden
Deckendurchbruch		DA	Deckenaussparung
		DD	Deckendurchbruch
		DSP	Deckensprung
		FD	Fertigdecke
		FFB	Fertigfußboden
		OK	Oberkante
		OL	Öffnungslichte
		RD	Rohdecke
		RH	raumhoch
		RR	Regenrohr
		UK	Unterzug
		UZ	Vorderkante
		VK	Wanddurchbruch
		WD	Wandschlitz
		WS	
Türstempel		FL	Feuerlöscher
		RL	Raumluft
		WH	Wandhydrant
		UV	Unterverteiler
		ELT	Elektro
		HLS	Heizung / Lüftung / Sanitär

±0.00 = 113,20 m üNN BITTE KOTEN PRÜFEN UND NATURMASSE NEHMEN !
TÜR- UND BRÜSTUNGSHÖHEN BEZIEHEN SICH AUF OK FFB !

PLANNR./INDEX ÜBERSICHTSPLAN 1.OG

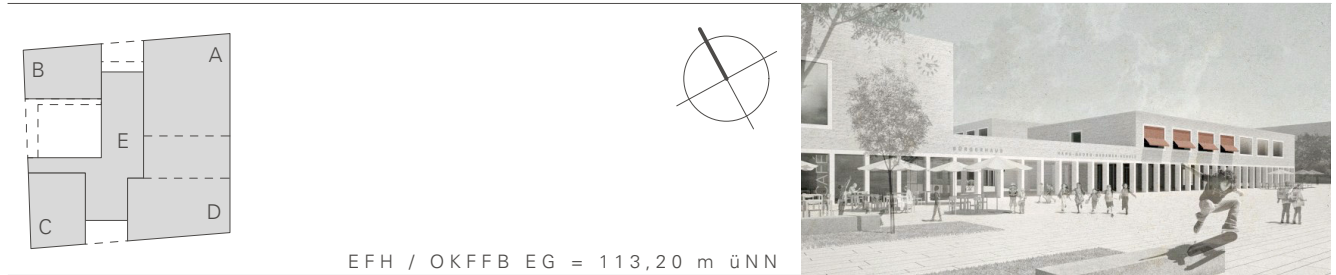

BAUHERR
Stadt Heidelberg,
vertreten durch:

DSK Deutsche Stadt- und Grundstücksentwicklungsges. mbH & Co. KG,
vertreten durch:

GGH Gesellschaft für Grund- und Hausbesitz mbH Heidelberg
Bluntschlistraße 14 · 69115 Heidelberg
T 06221 / 53 05 0 · F 06221 / 53 05 111
E info@ggh-heidelberg.de

ARCHITEKT
DATSCHA ARCHITEKTEN
Dipl.-Ing. Peter Donn, Freier Architekt

Libanonstraße 72 A · 70184 Stuttgart
T 0711 / 42 07 08 04 · F 0711 / 42 07 08 08
E gadamerplatz@datscha-architekten.de

FACHPLANER
LANDSCHAFTSARCHITEKTUR: KUULA, Berlin
HLS, BAUPHYSIK: solares bauen, Freiburg
ELEKTRO: Alhäuser+König, Hachenburg
TRAGWERK: S.A.N., Darmstadt
KÜCHENPLANUNG: IB Brunnenkant, Wiesloch
BRANDSCHUTZ: HHP Süd, Ludwigshafen

ORT / DATUM UNTERSCHRIFT

BAUVORHABEN PROJEKTNUMMER 1203

NEUBAU „B³ BILDUNGS-, BETREUUNGS- UND BÜRGERZENTRUM GADAMERPLATZ“, HEIDELBERG

PLANINHALT MASSSTAB


VORABZUG PLANDATUM 1:200

GRUNDRISS PLANFORMAT 05.09.2014

1. OBERGESCHOSS BEARBEITER 841 x 594

LEISTUNGSPHASE LE/DO/KU


ENTWURFSPLANUNG 3

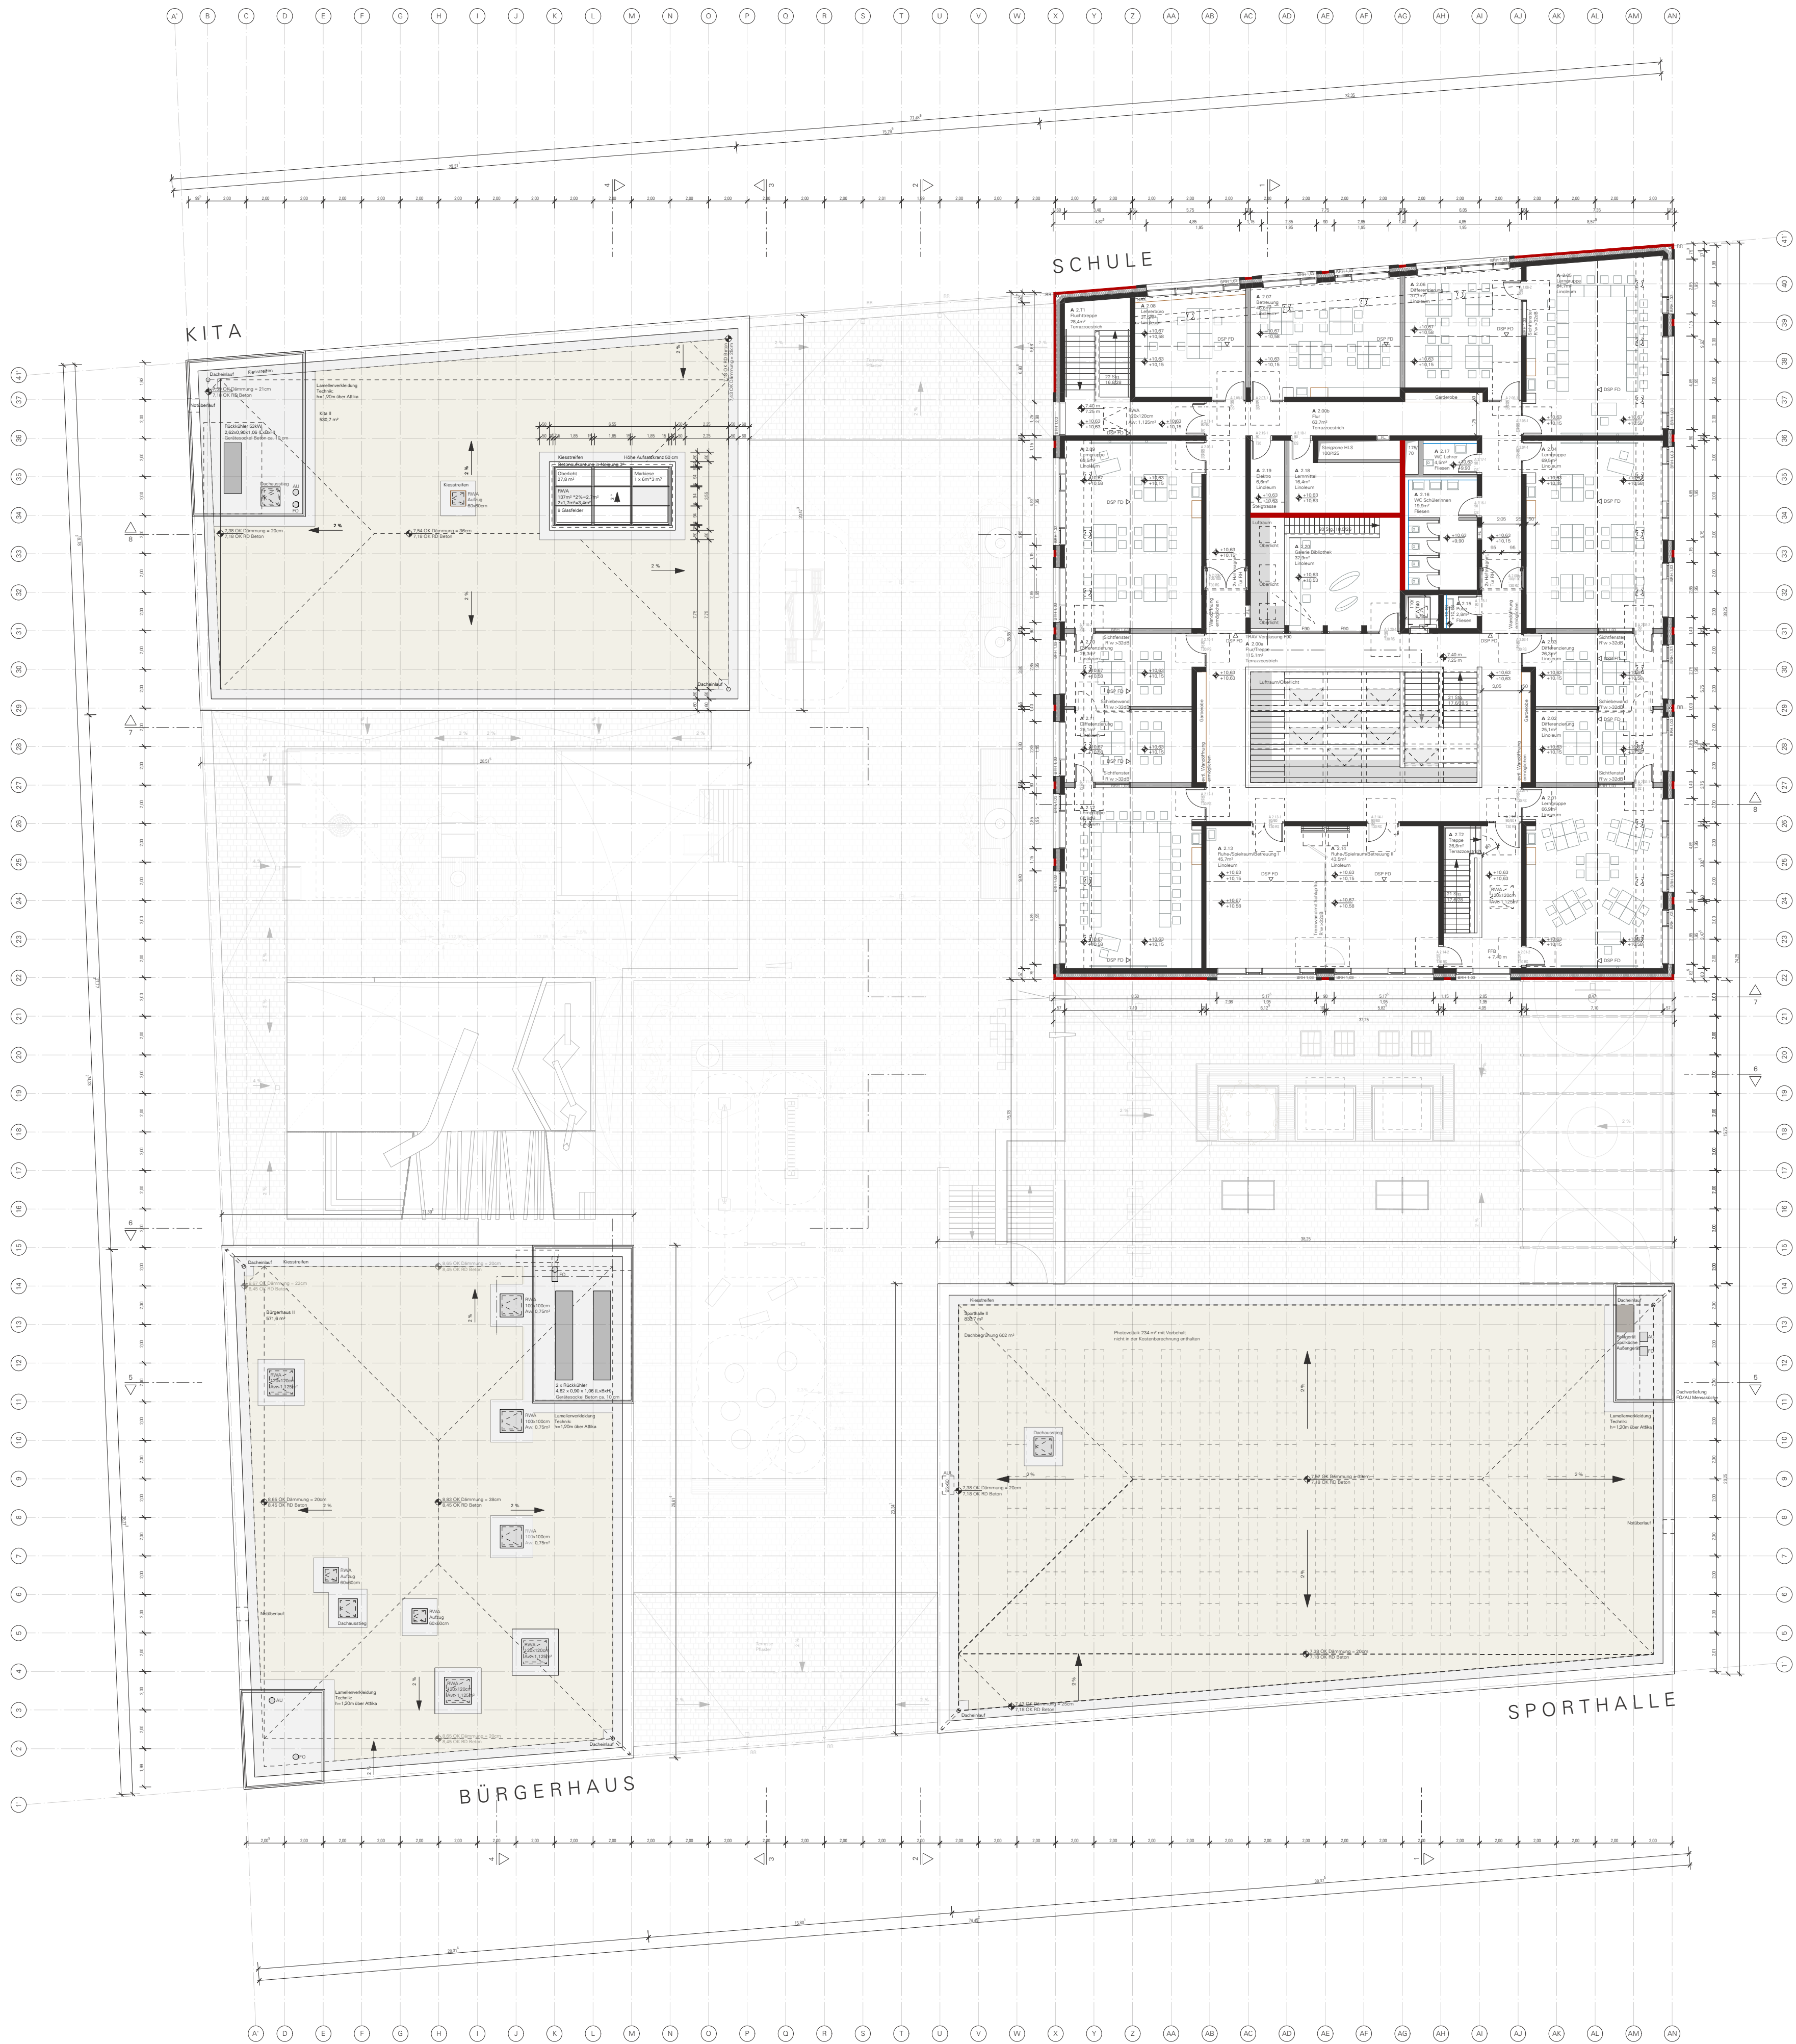

LEGENDE			
Stahlbeton		BD	Bodendurchbruch
Mauerwerk		BE	Bodeneinlauf
Trockenbau		BKL	Brandschutzklasse
Fußbodendurchbruch		BRH	Brüstungshöhe
Wanddurchbruch		BRM	Baurichtmaß
Wandschlitz		BV	Bodenvertiefung
Bodenschlitz		DB	Doppelboden
Deckendurchbruch		DA	Deckenaussparung
		DD	Deckendurchbruch
		DSP	Deckensprung
		FD	Fertigdecke
		FFB	Fertigfußboden
		OK	Oberkante
		OL	Öffnungslichte
		RD	Rohdecke
		RH	raumhoch
		RR	Regenrohr
		UK	Unterkannte
		UZ	Unterzug
		VK	Vorderkante
		WD	Wanddurchbruch
		WS	Wandschlitz
		FL	Feuerlöscher
		RL	Raumluft
		WH	Wandhydrant
		UV	Unterverteiler
		ELT	Elektro
		HLS	Heizung / Lüftung / Sanitär

±0.00 = 113,20 m üNN BITTE KOTEN PRÜFEN UND NATURMASZE NEHMEN !
TÜR- UND BRÜSTUNGSHÖHEN BEZIEHEN SICH AUF OK FFB !

PLANNR./INDEX ÜBERSICHTSPLAN 2.OG

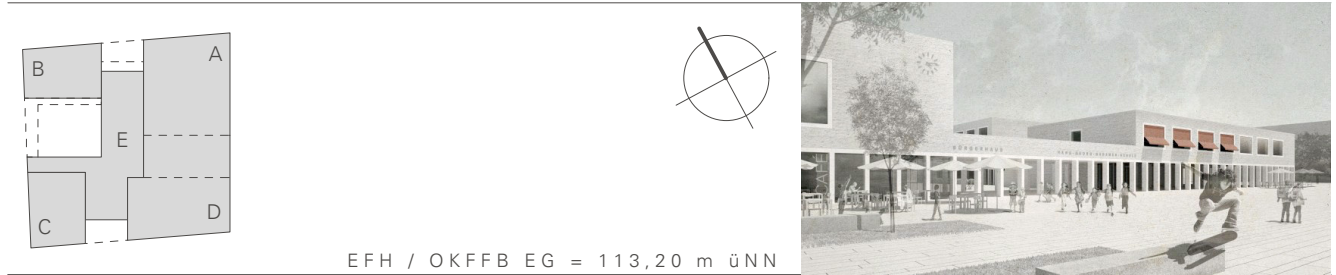

BAUHERR
Stadt Heidelberg,
vertreten durch:

DSK Deutsche Stadt- und Grundstücksentwicklungsges. mbH & Co. KG,
vertreten durch:

GGH Gesellschaft für Grund- und Hausbesitz mbH Heidelberg
Bluntschlistraße 14 · 69115 Heidelberg
T 06221 / 53 05 0 · F 06221 / 53 05 111
E info@ggh-heidelberg.de

ARCHITEKT
DATSCHA ARCHITEKTEN
Dipl.-Ing. Peter Donn, Freier Architekt

Libanonstraße 72 A · 70184 Stuttgart
T 0711 / 42 07 08 04 · F 0711 / 42 07 08 08
E gadamerplatz@datscha-architekten.de


FACHPLANER
LANDSCHAFTSARCHITEKTUR: KUULA, Berlin
HLS, BAUPHYSIK: solares bauen, Freiburg
ELEKTRO: Alhäuser+König, Hachenburg
TRAGWERK: S.A.N., Darmstadt
KÜCHENPLANUNG: IB Brunnenkant, Wiesloch
BRANDSCHUTZ: HHP Süd, Ludwigshafen

ORT / DATUM UNTERSCHRIFT
BAUVORHABEN PROJEKTNUMMER 1203

NEUBAU „B³ BILDUNGS-, BETREUUNGS- UND BÜRGERZENTRUM GADAMERPLATZ“, HEIDELBERG

PLANINHALT MASSSTAB 1:200
VORABZUG PLANDATUM 05.09.2014
GRUNDRISS PLANFORMAT 841 x 594
2. OBERGESCHOSS BEARBEITER LE/DO/KU


LEISTUNGSPHASE ENTWURFSPLANUNG 3

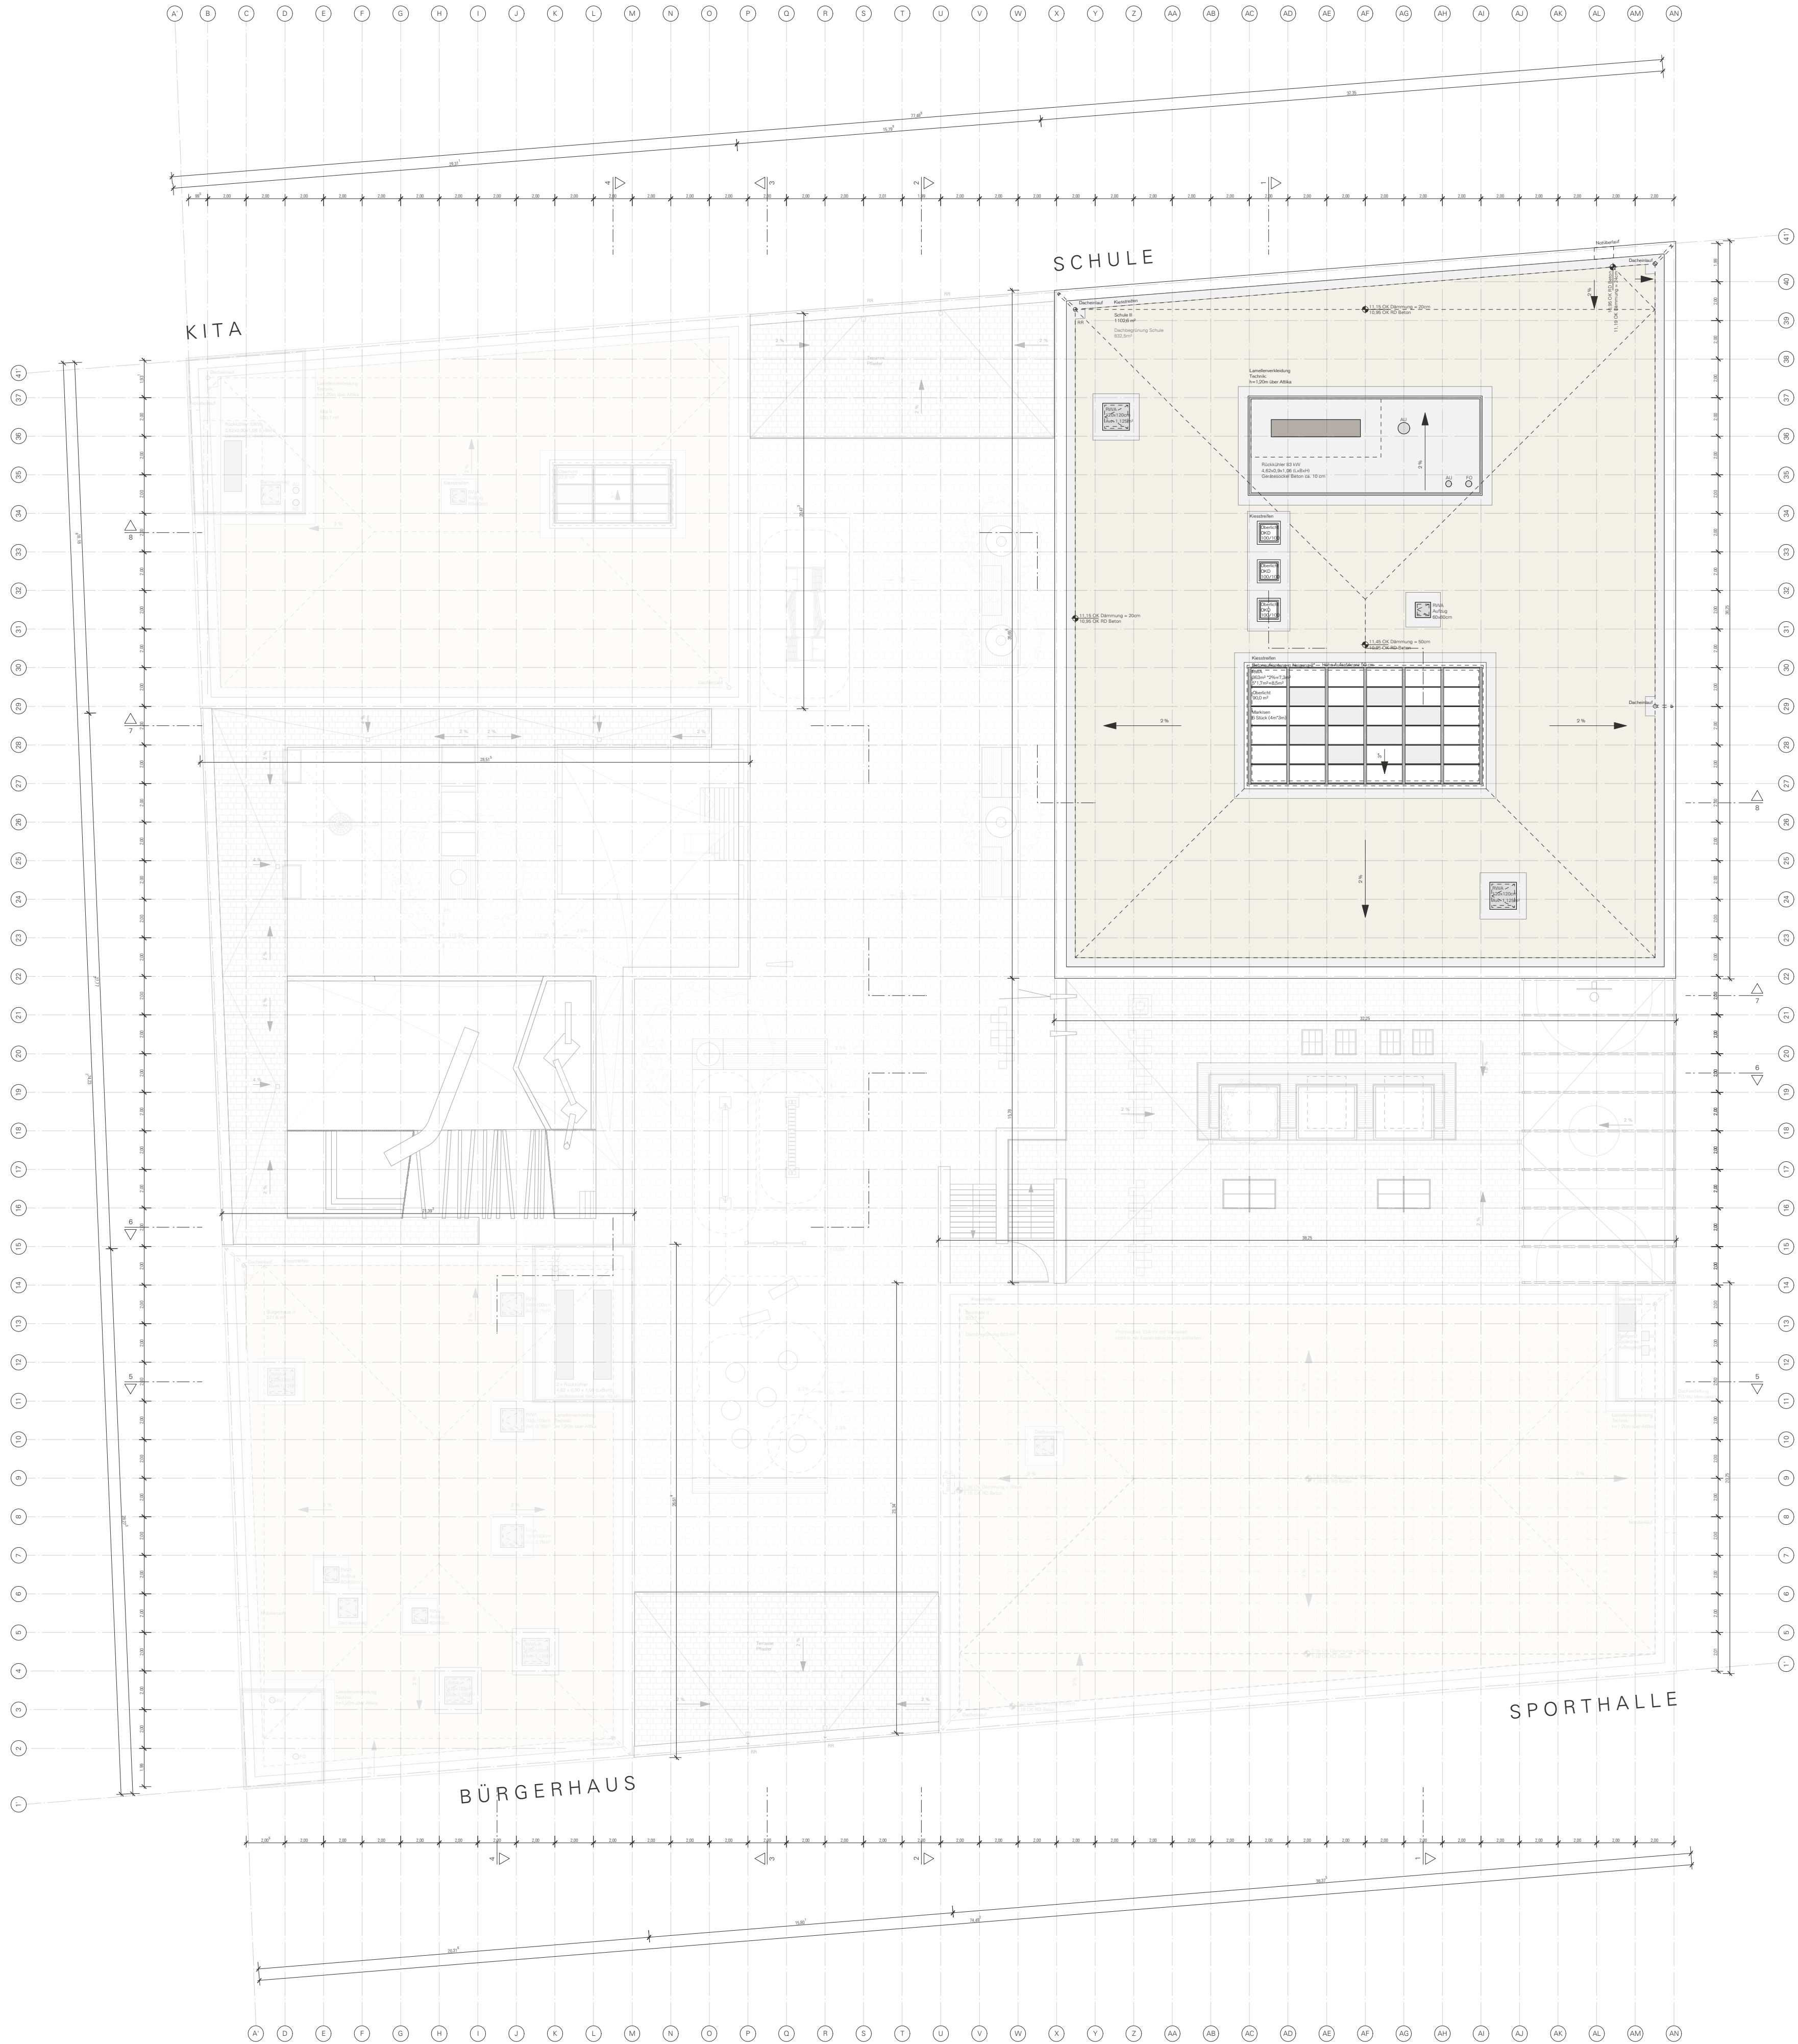

LEGENDE			
Stahlbeton		BD	Bodendurchbruch
Mauerwerk		BE	Bodeneinlauf
Trockenbau		BKL	Brandschutzklasse
Fußbodendurchbruch		BRH	Brüstungshöhe
Wanddurchbruch		BRM	Baurichtmaß
Wandschlitz		BV	Bodenvertiefung
Bodenschlitz		DB	Doppelboden
Deckendurchbruch		DA	Deckenaussparung
		DD	Deckendurchbruch
		DSP	Deckensprung
		FD	Fertigdecke
		FFB	Fertigfußboden
		OK	Oberkante
		OL	Öffnungslichte
		RD	Rohdecke
		RH	raumhoch
		RR	Regenrohr
		UK	Unterkannte
		UZ	Unterzug
		VK	Vorderkannte
		WD	Wanddurchbruch
		WS	Wandschlitz
Türstempel		FL	Feuerlöscher
		RL	Raumluft
		WH	Wandhydrant
		UV	Unterverteiler
		ELT	Elektro
		HLS	Heizung / Lüftung / Sanitär

±0.00 = 113,20 m üNN BITTE KOTEN PRÜFEN UND NATURMASZE NEHMEN !
TÜR- UND BRÜSTUNGSHÖHEN BEZIEHEN SICH AUF OK FFB !

PLANNR./INDEX ÜBERSICHTSPLAN DACHAUFSICHT

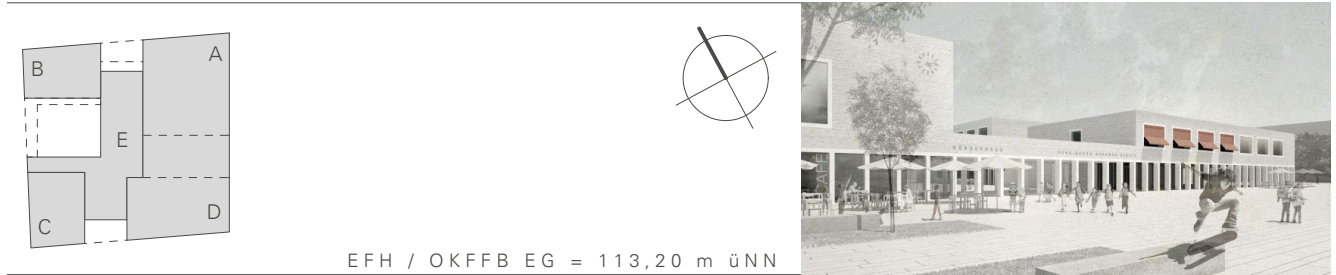

BAUHERR
Stadt Heidelberg,
vertreten durch:
DSK Deutsche Stadt- und Grundstücksentwicklungsges. mbH & Co. KG,
vertreten durch:
GGH Gesellschaft für Grund- und Hausbesitz mbH Heidelberg
Bluntschlistraße 14 · 69115 Heidelberg
T 06221 / 53 05 0 · F 06221 / 53 05 111
E info@ggh-heidelberg.de

ARCHITEKT
DATSCHA ARCHITEKTEN
Dipl.-Ing. Peter Donn, Freier Architekt
Libanonstraße 72 A · 70184 Stuttgart
T 0711 / 42 07 08 04 · F 0711 / 42 07 08 08
E gadamerplatz@datscha-architekten.de

FACHPLANER
LANDSCHAFTSARCHITEKTUR: KUULA, Berlin
HLS, BAUPHYSIK: solares bauen, Freiburg
ELEKTRO: Alhäuser+König, Hachenburg
TRAGWERK: S.A.N., Darmstadt
KÜCHENPLANUNG: IB Brunnenkant, Wiesloch
BRANDSCHUTZ: HHP Süd, Ludwigshafen



ORT / DATUM UNTERSCHRIFT
BAUVORHABEN PROJEKTNUMMER 1203

NEUBAU „B³ BILDUNGS-, BETREUUNGS- UND BÜRGERZENTRUM GADAMERPLATZ“, HEIDELBERG

PLANNHALT MASSSTAB 1:200
PLANDATUM 05.09.2014
PLANFORMAT 841 x 594
BEARBEITER LE/DO/KU

LEISTUNGSPHASE
ENTWURFSPLANUNG 3

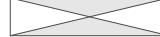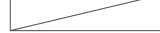

LEGENDE			
Stahlbeton		BD	Bodendurchbruch
Mauerwerk		BE	Bodeneinlauf
Trockenbau		BKL	Brandschutzklasse
Fußbodendurchbruch		BRH	Brüstungshöhe
Wanddurchbruch		BRM	Baurichtmaß
Wandschlitz		BV	Bodenvertiefung
Bodenschlitz		DB	Doppelboden
Deckendurchbruch		DA	Deckenaussparung
		DD	Deckendurchbruch
		DSP	Deckensprung
		FD	Fertigdecke
		FFB	Fertigfußboden
		OK	Oberkante
		OL	Öffnungslichte
		RD	Rohdecke
		RH	raumhoch
		RR	Regenrohr
		UK	Unterkannte
		UZ	Unterzug
		VK	Vorderkante
		WD	Wanddurchbruch
		WS	Wandschlitz
Türstempel	Tür-Nr. l. Breite Rw BKL	FL	Feuerlöscher
		RL	Raumlüft
		WH	Wandhydrant
		UV	Unterverteiler
		ELT	Elektro
		HLS	Heizung / Lüftung / Sanitär
 OK FFB OK RD	 UK RD UK FD		
OK RD 	OK FFB 		
UK RD 	UK FD 		

±0.00 = 113,20 m üNN BITTE KOTEN PRÜFEN UND NATURMASZE NEHMEN !
TÜR- UND BRÜSTUNGSHÖHEN BEZIEHEN SICH AUF OK FFB !

ÜBERSICHTSPLAN ANSICHTEN



BAUHERR

Stadt Heidelberg,
vertreten durch:

DSK Deutsche Stadt- und Grundstücksentwicklungsges. mbH & Co. KG,
vertreten durch:

GGH Gesellschaft für Grund- und Hausbesitz mbH Heidelberg
Bluntschlistraße 14 · 69115 Heidelberg
T 06221 / 53 05 0 · F 06221 / 53 05 111
E info@ggh-heidelberg.de

ARCHITEKT
DATSCHA ARCHITEKTEN
Dipl.-Ing. Peter Donn, Freier Architekt

Libanonstraße 72 A · 70184 Stuttgart
T 0711 / 42 07 08 04 · F 0711 / 42 07 08 08
E gadamerplatz@datscha-architekten.de

FACHPLANER

LANDSCHAFTSARCHITEKTUR: KUULA, Berlin
HLS, BAUPHYSIK: solares bauen, Freiburg
ELEKTRO: Alhäuser+König, Hachenburg
TRAGWERK: S.A.N., Darmstadt
KÜCHENPLANUNG: IB Brunnenkant, Wiesloch
BRANDSCHUTZ: HHP Süd, Ludwigshafen

ORT / DATUM _____ UNTERSCHRIFT _____

BAUVORHABEN	PROJEKTNUMMER	1203
-------------	---------------	------

NEUBAU „B³ BILDUNGS-, BETREUUNGS-
UND BÜRGERZENTRUM
GADAMERPLATZ“, HEIDELBERG

PLANINHALT MASSSTAB 1:200





VORABZUG

PLANFORMAT 05.09.2014

ANSICHTEN 841 x 594
BEARBEITER

LEISTUNGSPHASE		LE/DO/KU
----------------	--	----------


ENTWURFSPLANUNG	3
-----------------	---

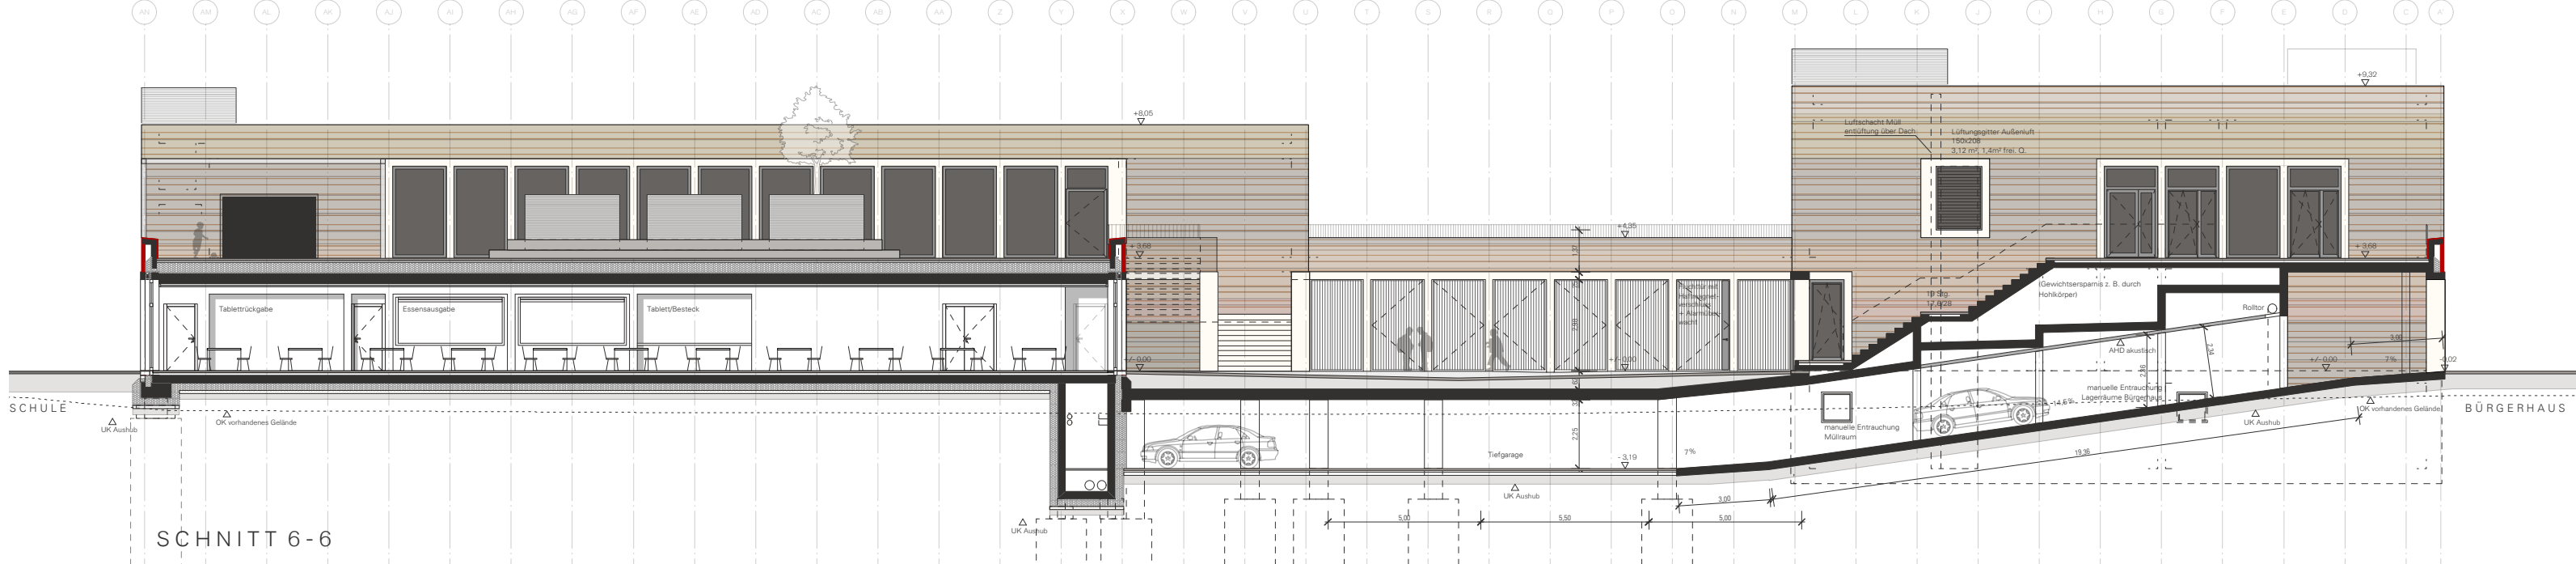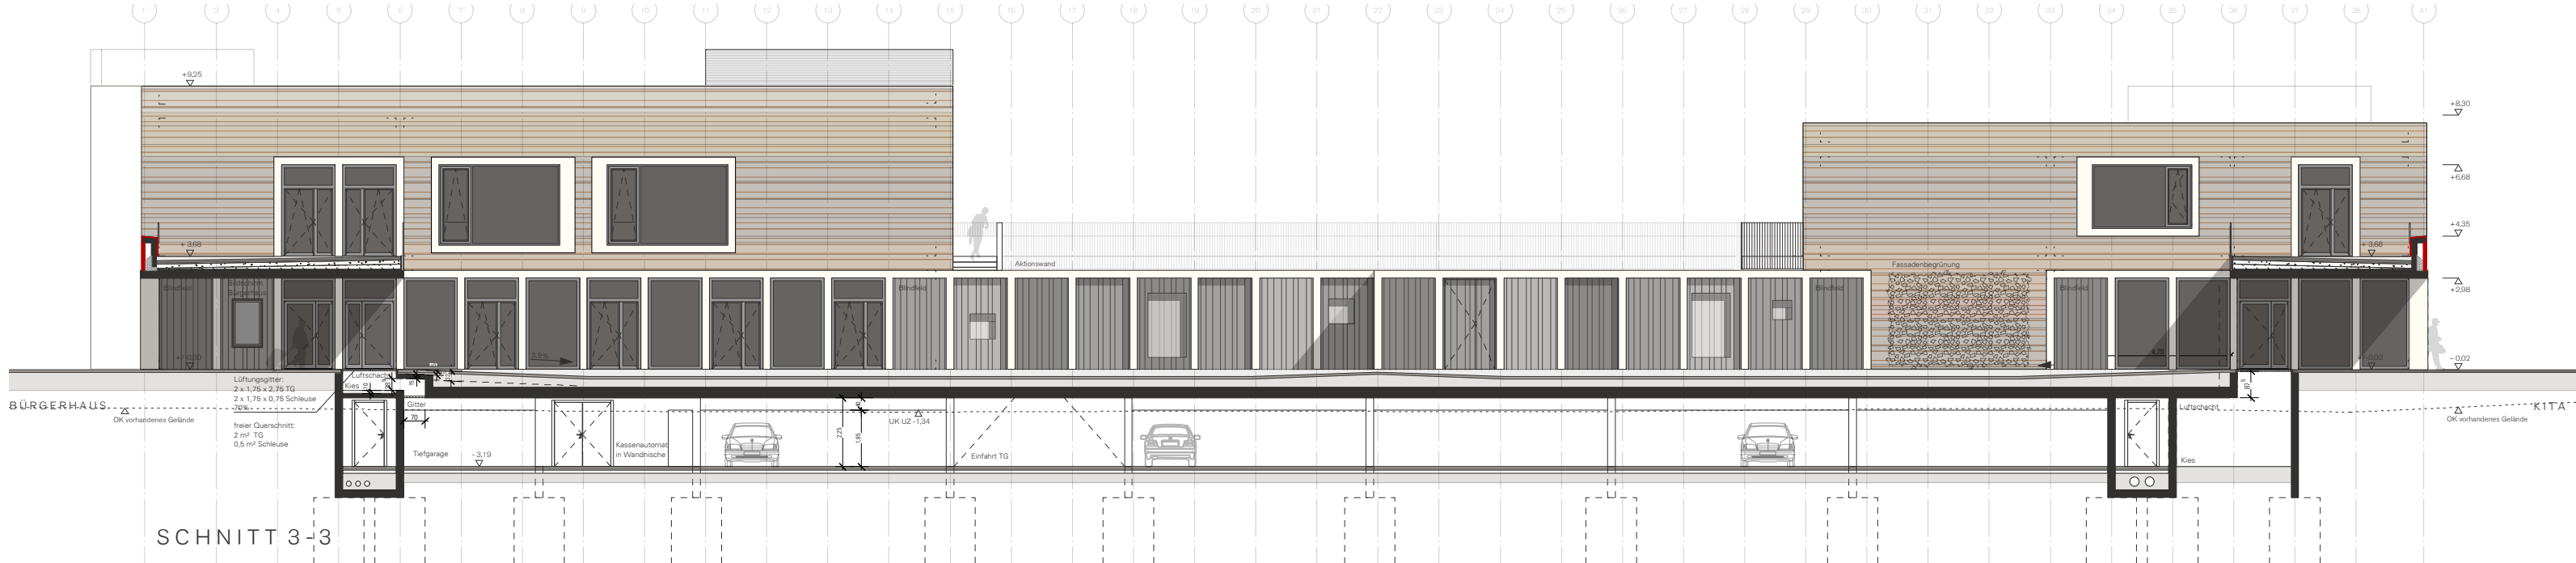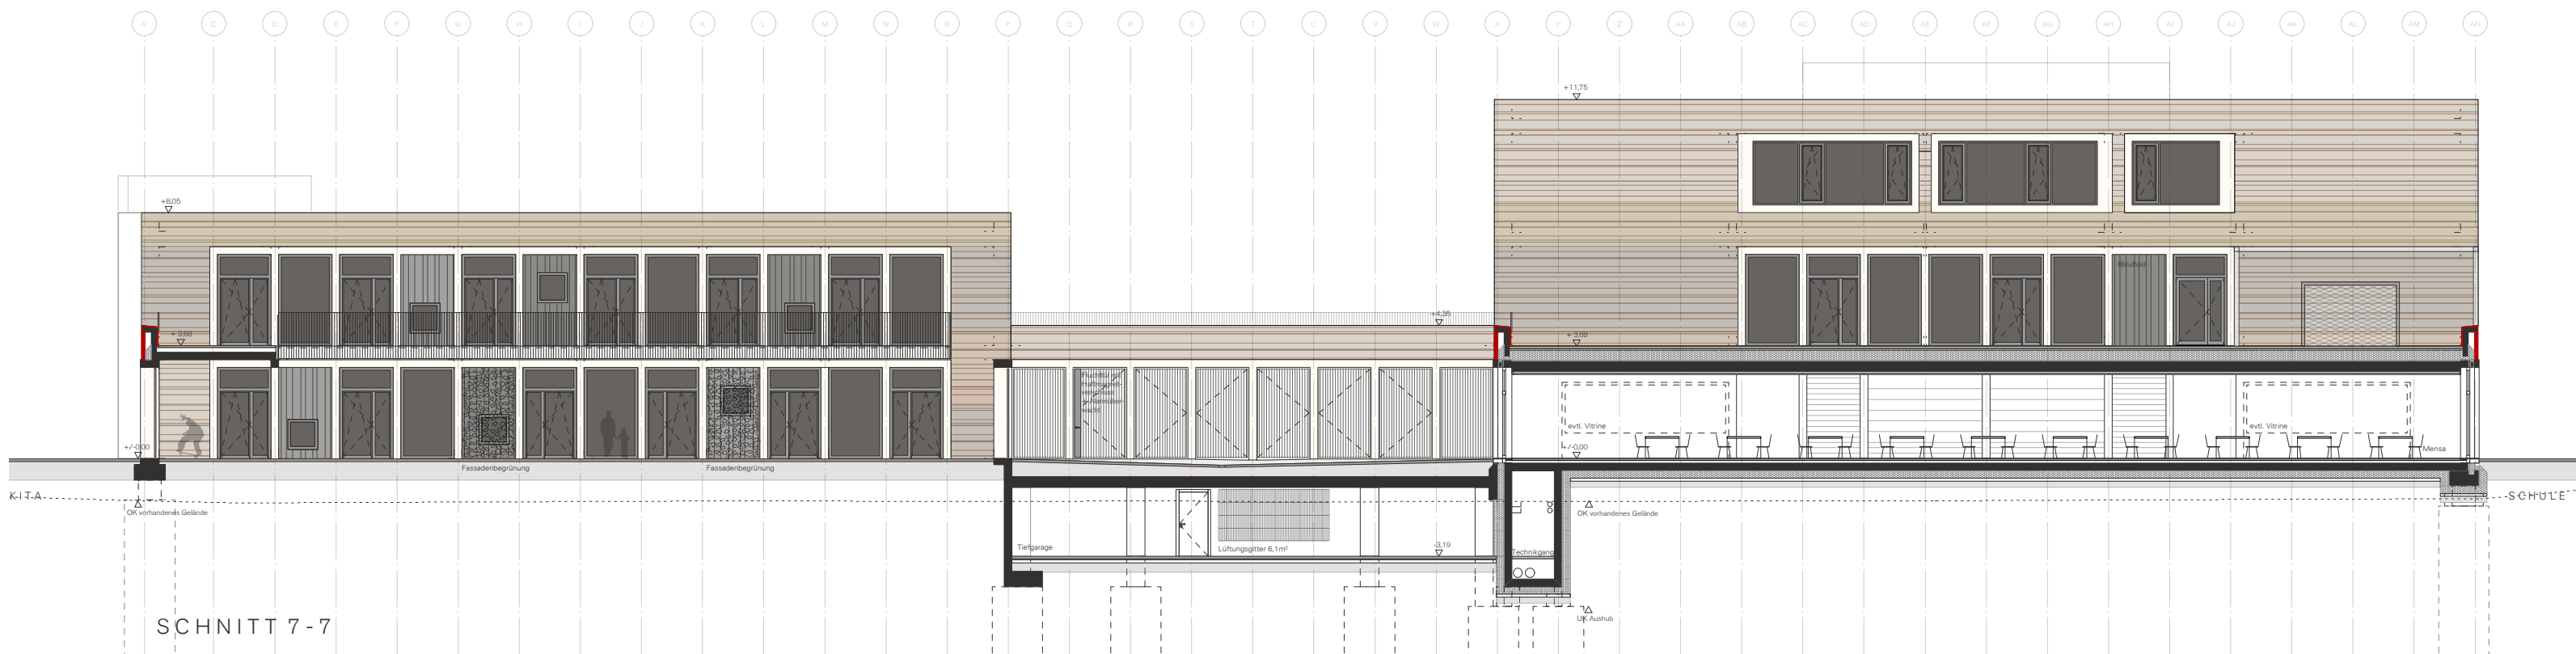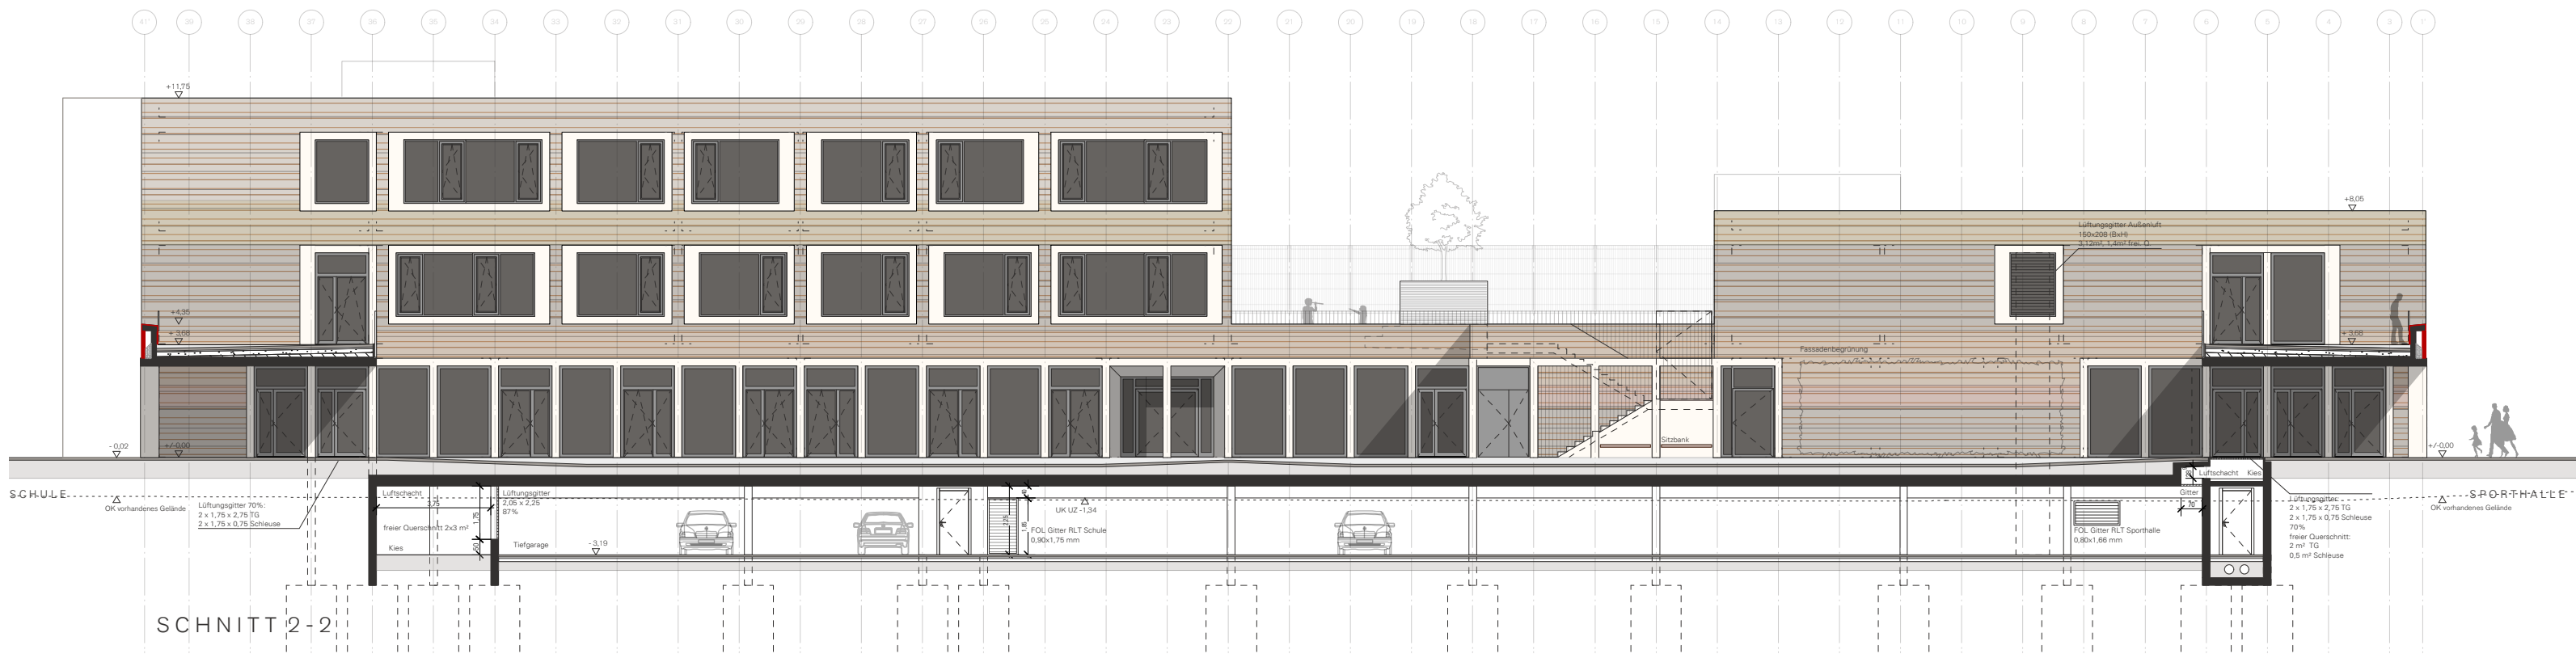

LEGENDE			
Stahlbeton		BD	Bodendurchbruch
Mauerwerk		BE	Bodeneinlauf
Trockenbau		BKL	Brandschutzklasse
Fußbodendurchbruch		BRH	Brüstungshöhe
Wanddurchbruch		BRM	Baurichtmaß
Wandschlitz		BV	Bodenvertiefung
Bodenschlitz		DB	Doppelboden
Deckendurchbruch		DA	Deckenaussparung
		DD	Deckendurchbruch
		DSP	Deckensprung
		FD	Fertigdecke
		FFB	Fertigfußboden
		OK	Oberkante
		OL	Öffnungslichte
		RD	Rohdecke
		RH	raumhoch
		RR	Regenrohr
		UK	Unterkannte
		UZ	Unterzug
		VK	Vorderkante
		WD	Wanddurchbruch
		WS	Wandschlitz
		FL	Feuerlöscher
		RL	Raumluft
		WH	Wandhydrant
		UV	Unterverteiler
		ELT	Elektro
		HLS	Heizung / Lüftung / Sanitär

±0.00 = 113,20 m üNN BITTE KOTEN PRÜFEN UND NATURMASZE NEHMEN !
TÜR- UND BRÜSTUNGSHÖHEN BEZIEHEN SICH AUF OK FFB !

PLANNR./INDEX ÜBERSICHTSPLAN SCHNITTANSICHTEN

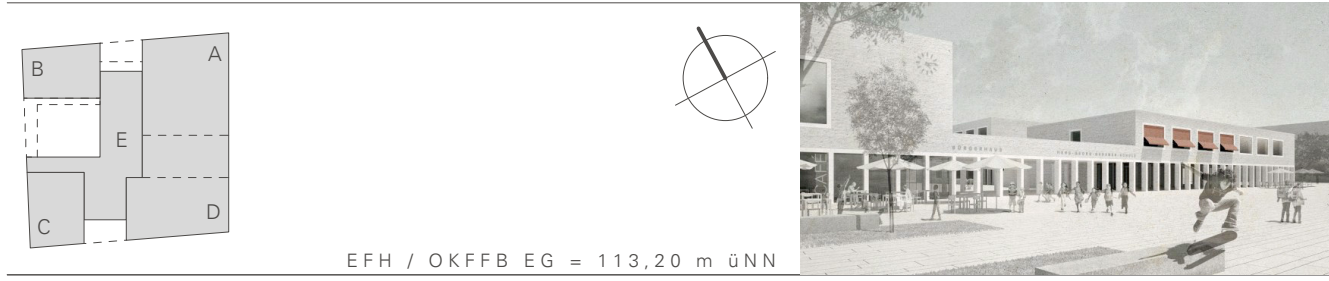

BAUHERR
Stadt Heidelberg,
vertreten durch:

DSK Deutsche Stadt- und Grundstücksentwicklungsges. mbH & Co. KG,
vertreten durch:

GGH Gesellschaft für Grund- und Hausbesitz mbH Heidelberg
Bluntschlistraße 14 · 69115 Heidelberg
T 06221 / 53 05 0 · F 06221 / 53 05 111
E info@ggh-heidelberg.de

ARCHITEKT
DATSCHA ARCHITEKTEN
Dipl.-Ing. Peter Donn, Freier Architekt


Libanonstraße 72 A · 70184 Stuttgart
T 0711 / 42 07 08 04 · F 0711 / 42 07 08 08
E gadamerplatz@datscha-architekten.de

FACHPLANER
LANDSCHAFTSARCHITEKTUR: KUULA, Berlin
HLS, BAUPHYSIK: solares bauen, Freiburg
ELEKTRO: Alhäuser+König, Hachenburg
TRAGWERK: S.A.N., Darmstadt
KÜCHENPLANUNG: IB Brunnenkant, Wiesloch
BRANDSCHUTZ: HHP Süd, Ludwigshafen

BAUVORHABEN PROJEKTNUMMER 1203

NEUBAU „B³ BILDUNGS-, BETREUUNGS-
UND BÜRGERZENTRUM
GADAMERPLATZ“, HEIDELBERG

PLANINHALT MASSSTAB 1:200
VORABZUG
SCHNITTANSICHTEN
INNENSEITE/HOF
LEISTUNGSPHASE ENTWURFSPLANUNG

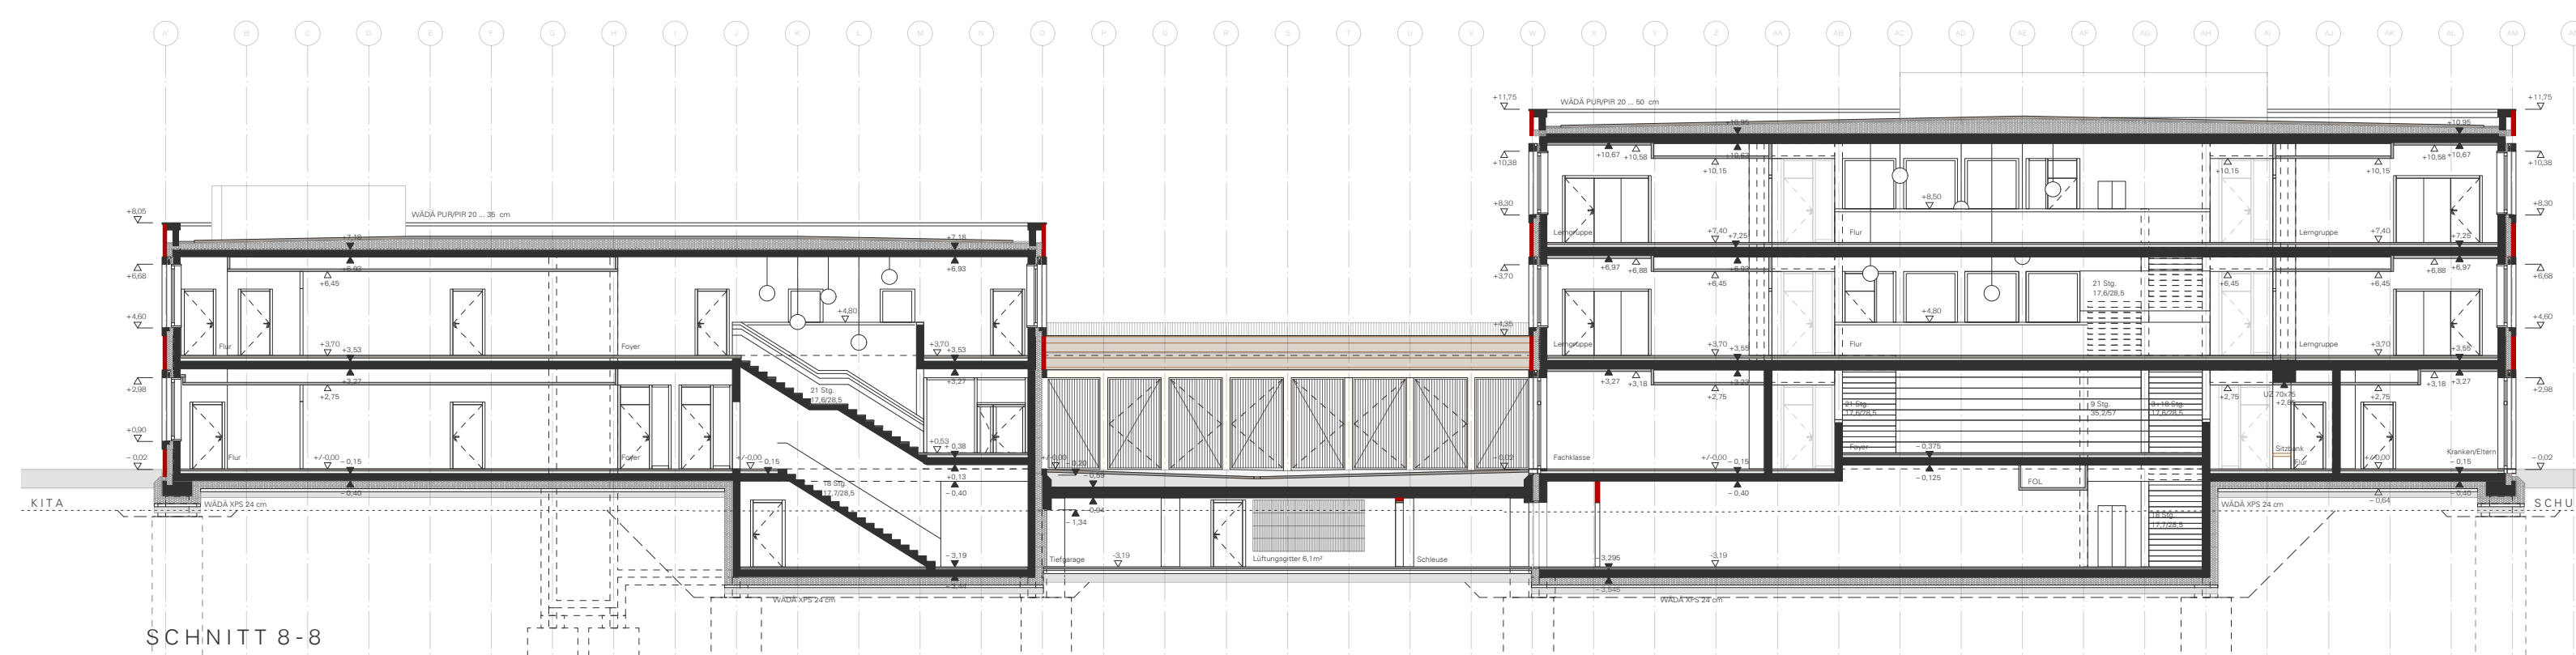

3)