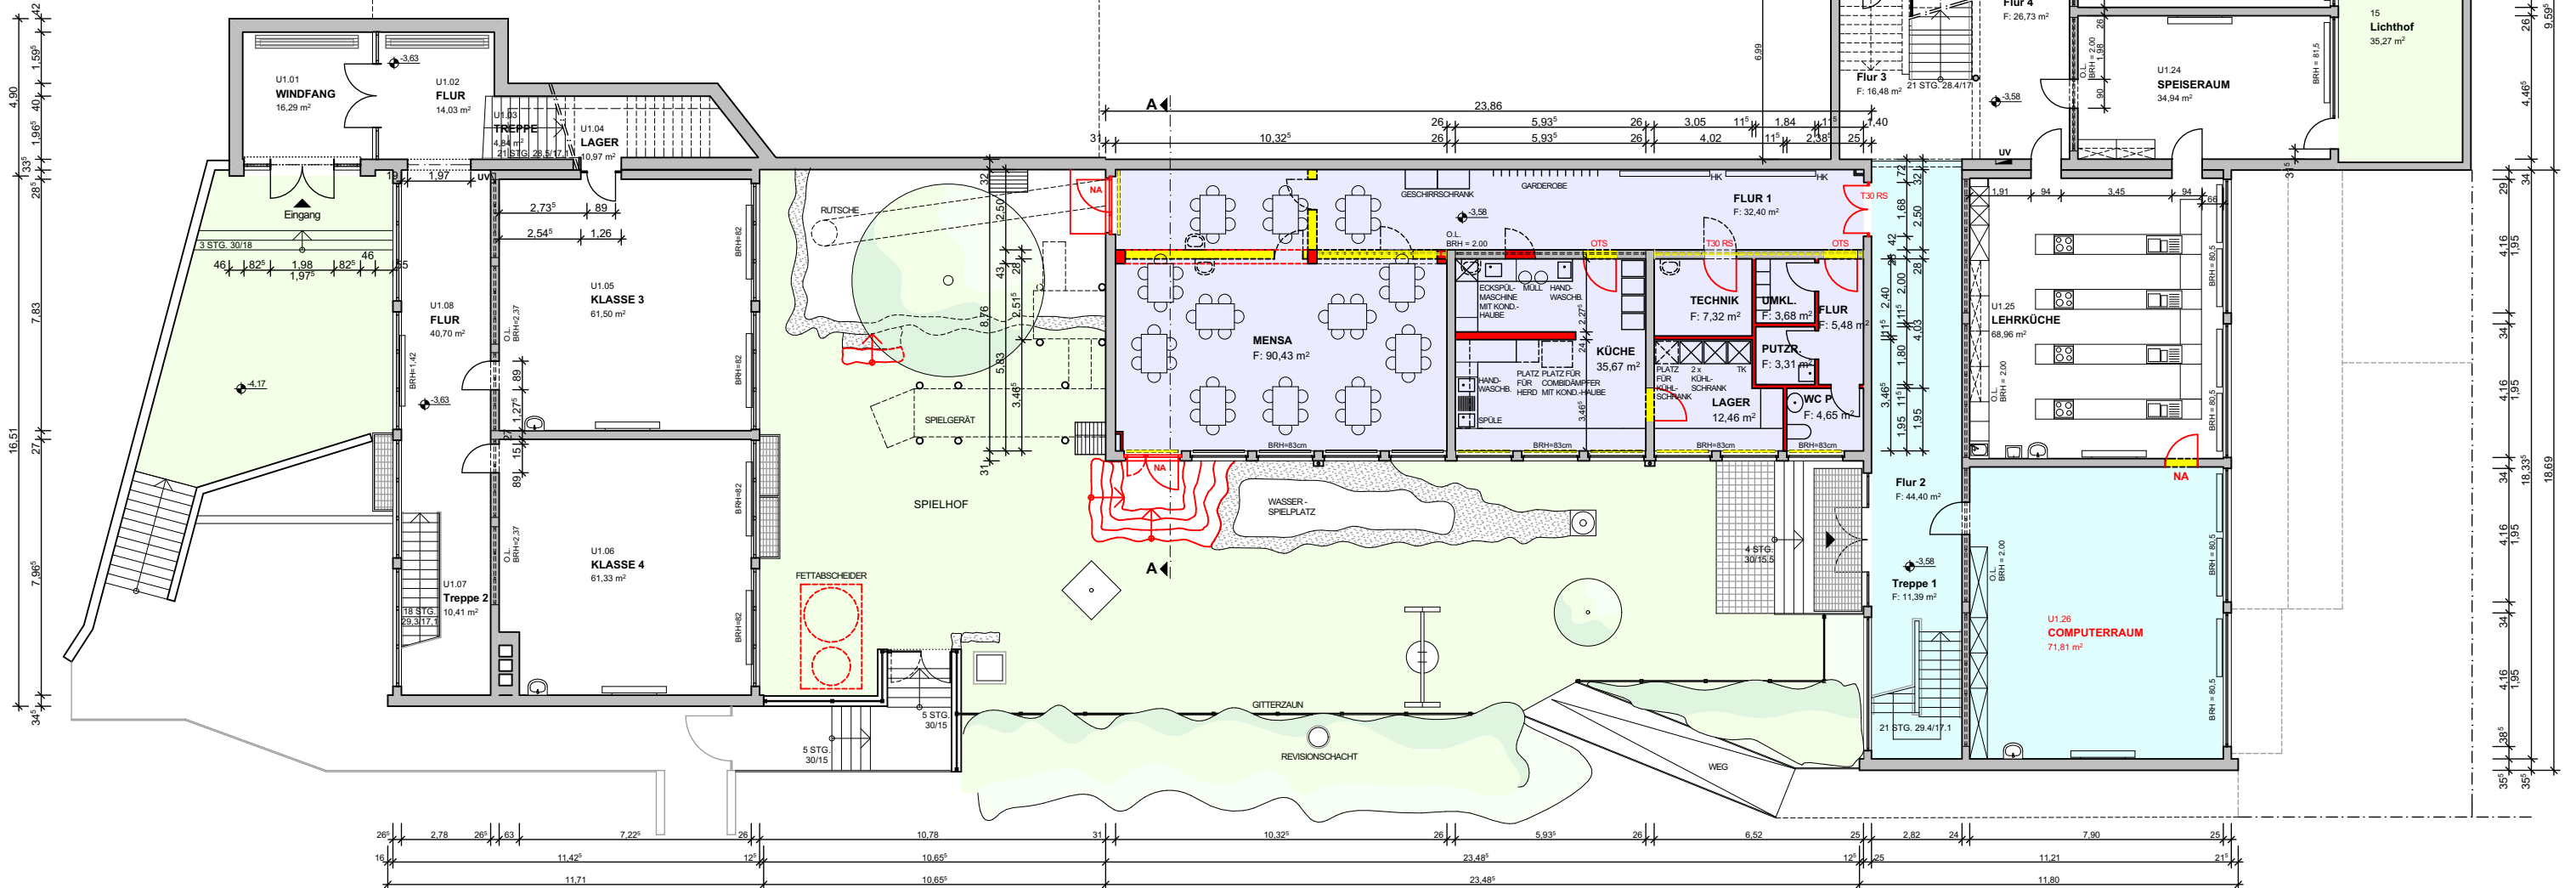


 Stadt Heidelberg		Gebäude- management	
Projekt :		Steinbachschule HD Einbau einer Mensa	
Projektnummer :			
Baucherr :		Amt für Schule und Bildung vertreten durch Herrn Ersten Bürgermeister Bernd Stadel _____	
Projektbeschreibung :		_____ GEBAÜDEMANAGEMENT Friedrich Ebert Anlage 50, 69117 Heidelberg	
Planung :		_____ reichel + benkeser freie architekten, Landfriedstrasse 1, 69117 Heidelberg	
ENTWURF (ÜBERSICHTSPLAN) GRUNDRISS EBENE -1 07.07.2014		Maßstab : 1:200 Plannummer : 125-3-001	