
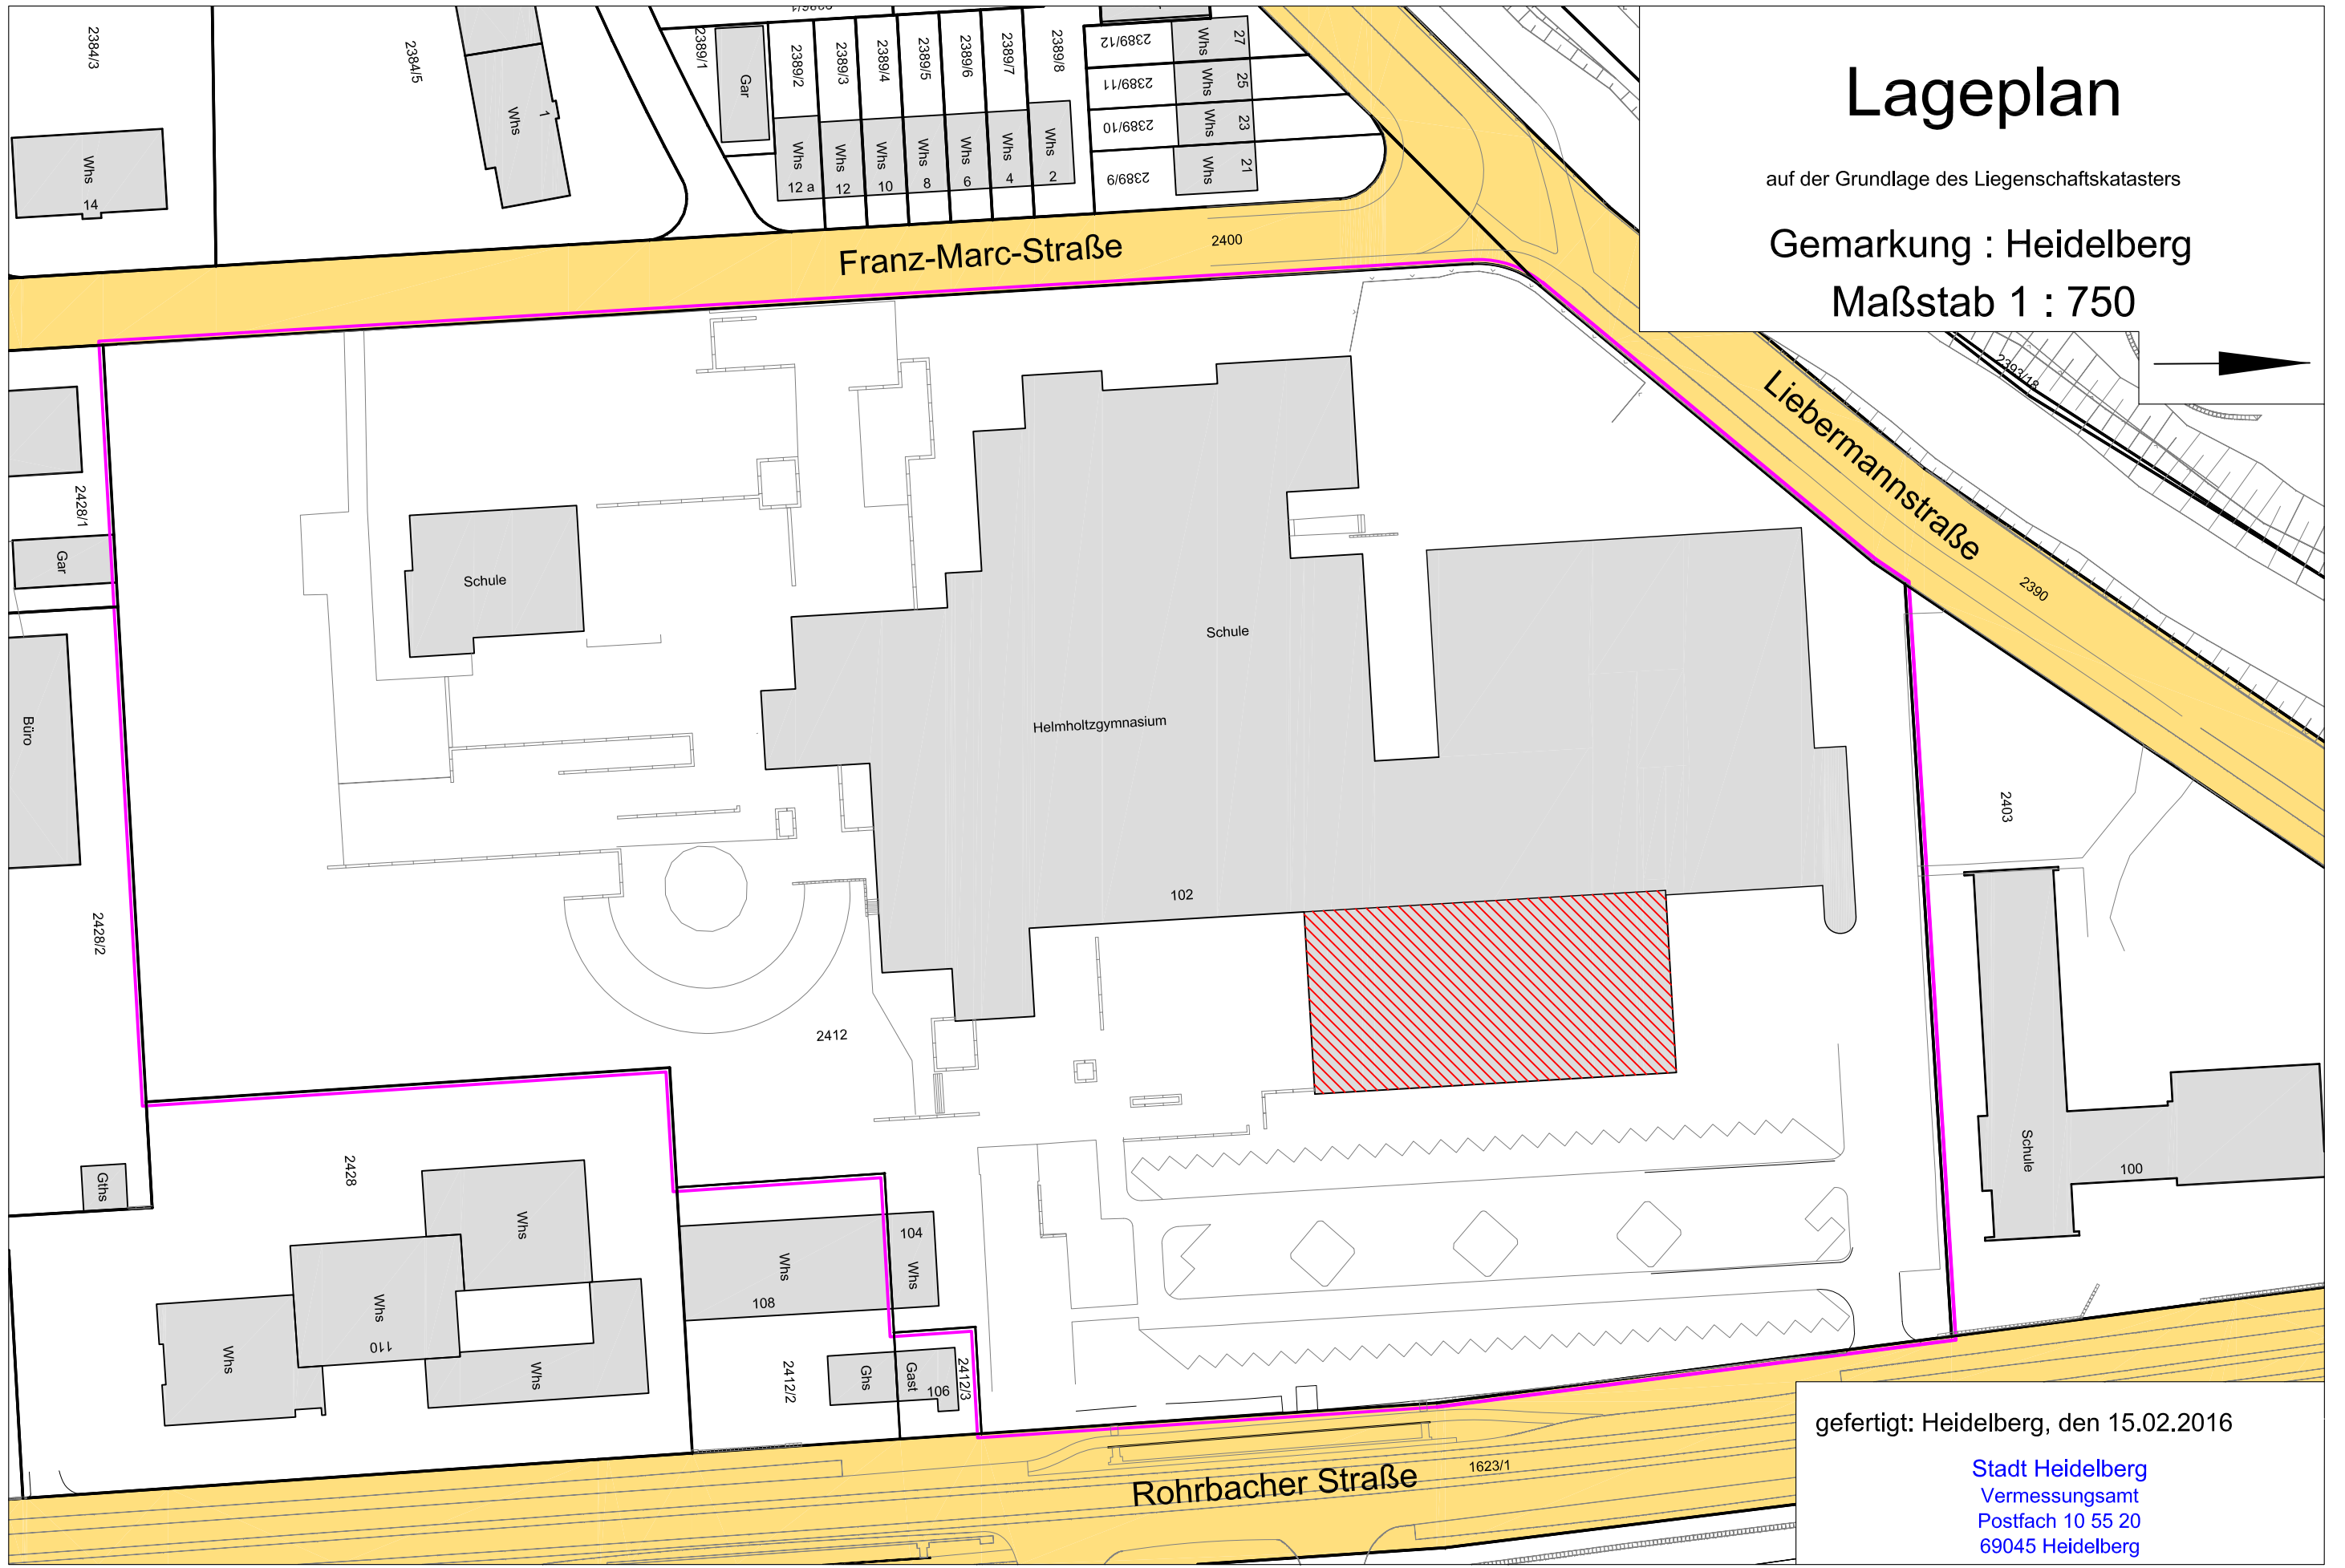


Lageplan

auf der Grundlage des Liegenschaftskatasters

Gemarkung : Heidelberg

Maßstab 1 : 750

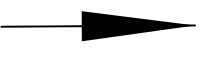

gefertigt: Heidelberg, den 15.02.2016

Stadt Heidelberg
Vermessungsamt
Postfach 10 55 20
69045 Heidelberg