


# Lageplan

auf der Grundlage des Liegenschaftskatasters

Gemarkung : Heidelberg

Maßstab 1 : 1250

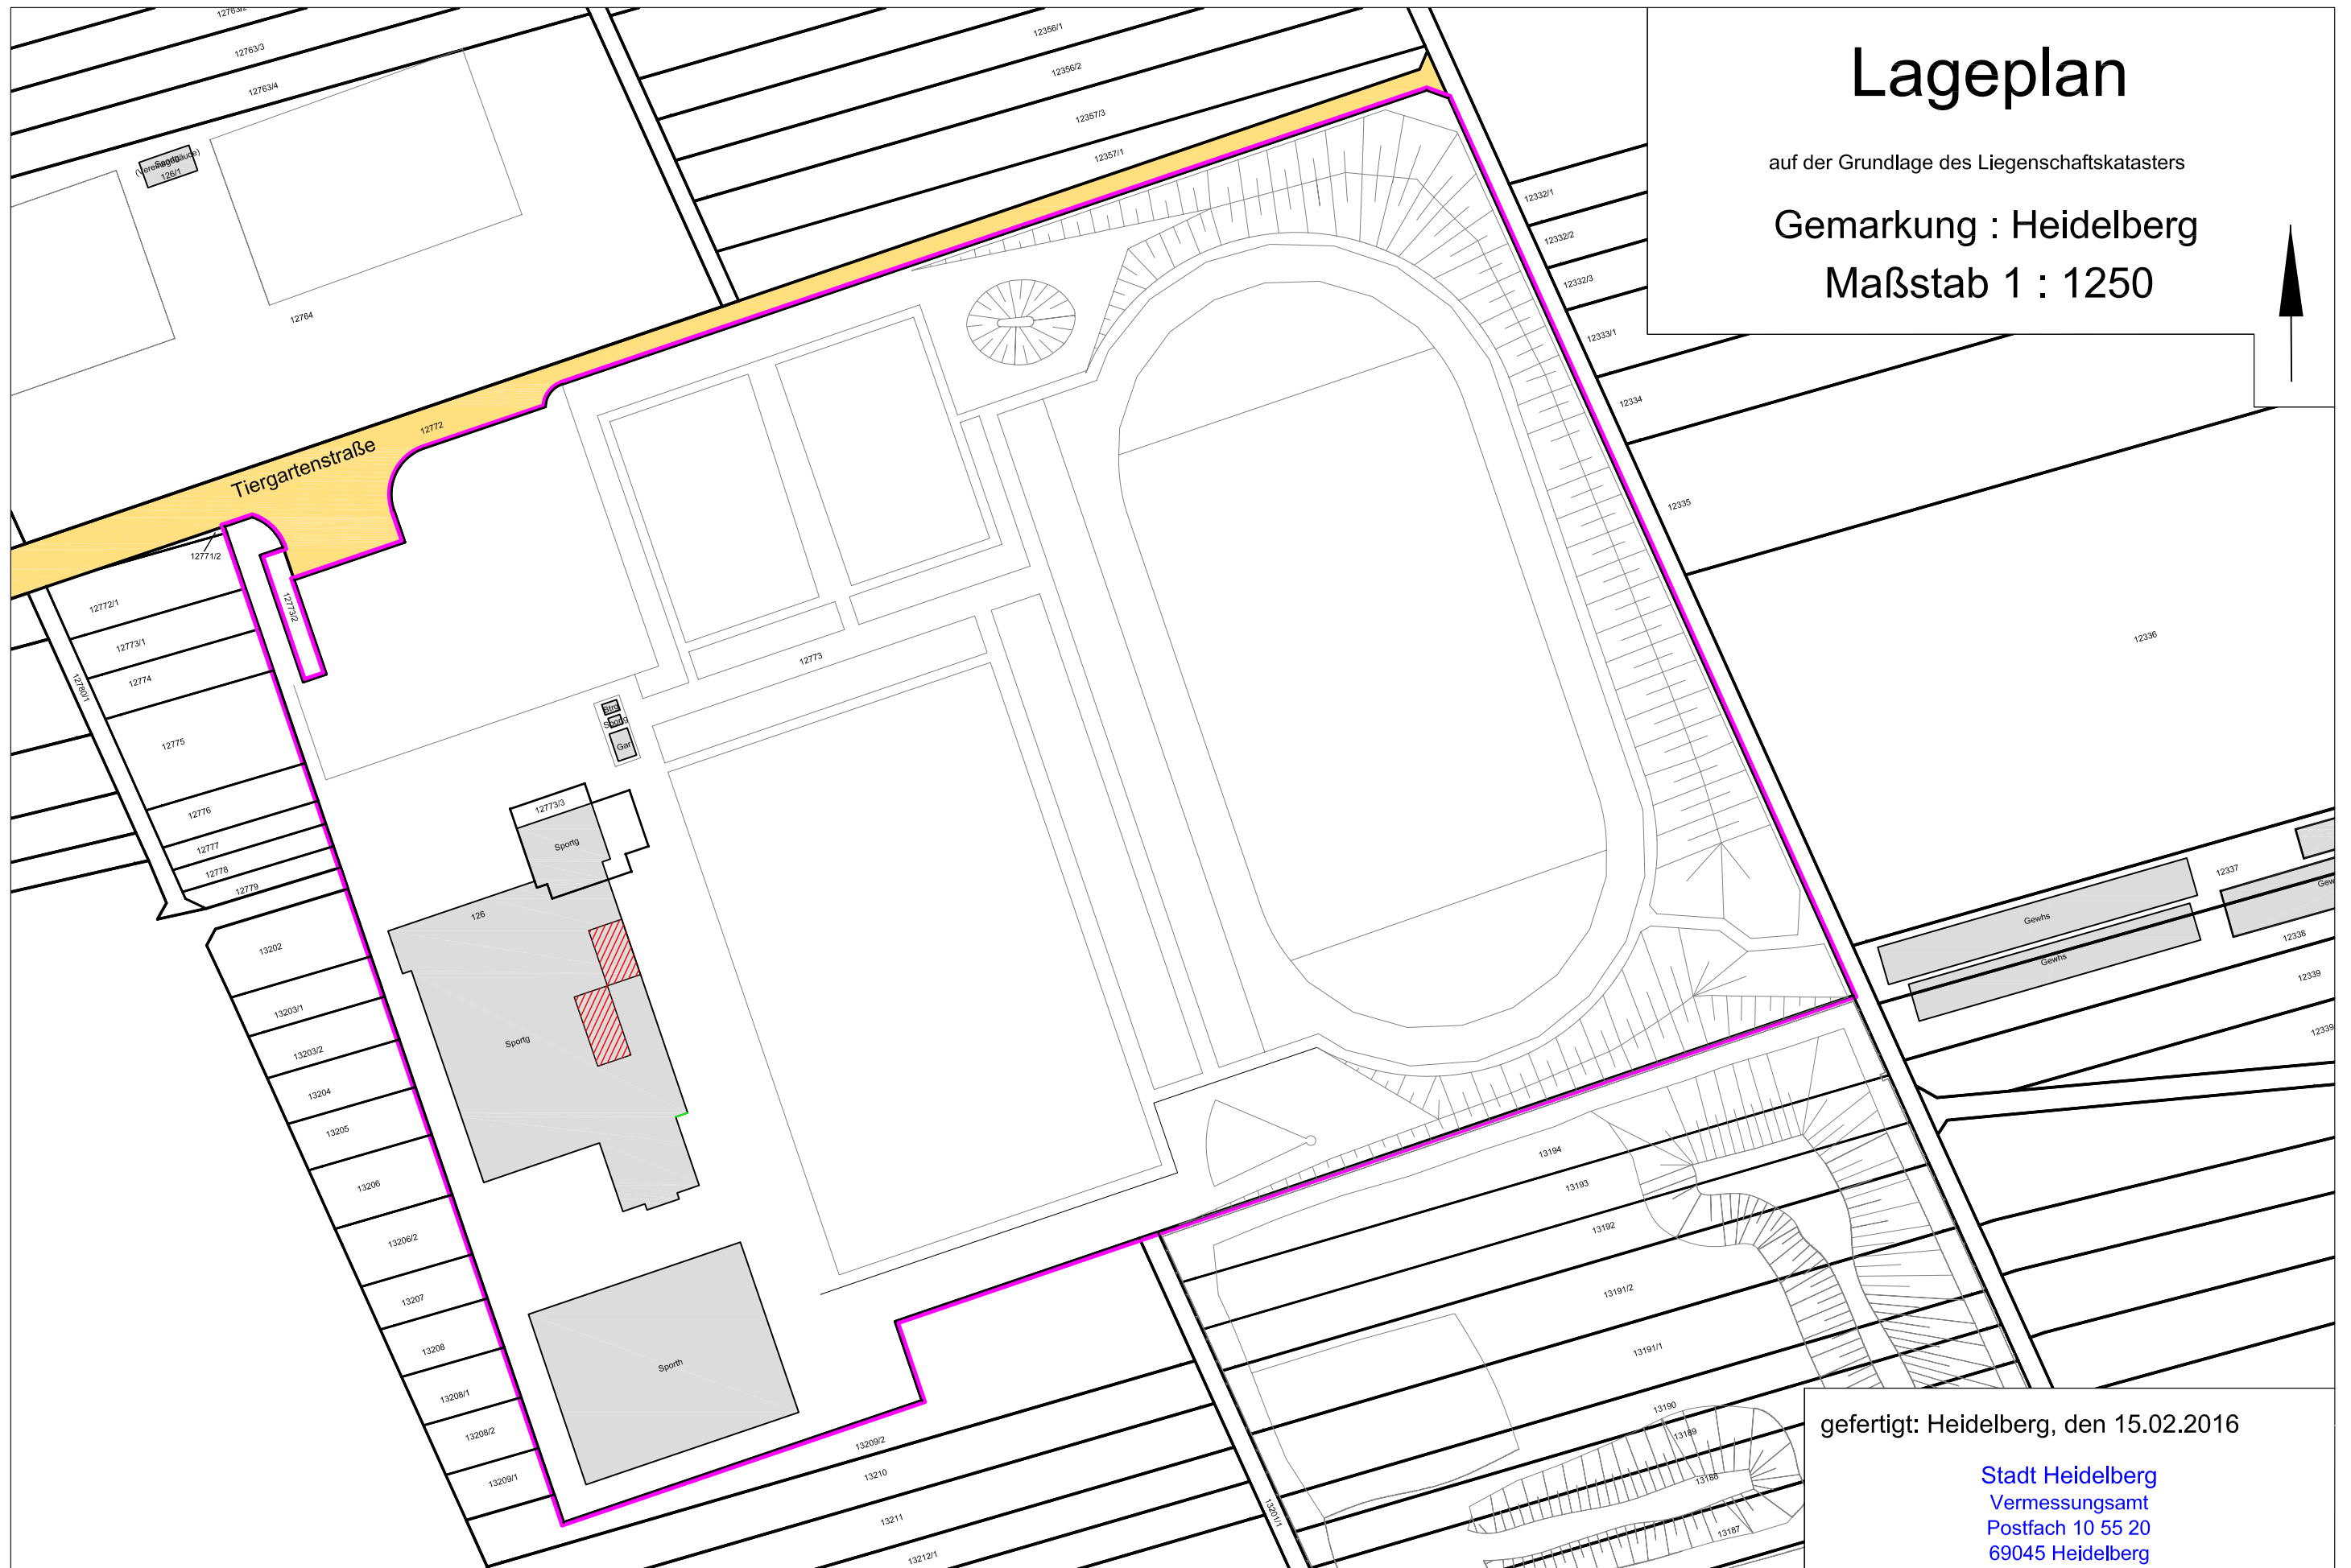

gefertigt: Heidelberg, den 15.02.2016

Stadt Heidelberg  
Vermessungsamt  
Postfach 10 55 20  
69045 Heidelberg