

# Kleingemünder Straße

16  
WGhs

18  
Polizei

20  
Whs

50155

Gar

20/1  
Whs  
50156

GFW

100-jähriges Hochwasser

50154  
2

GFW

Fwg

20/2

Whs

50157

GFÖ

50-jähriges Hochwasser


Schu

GFW

50156

GFW

50157

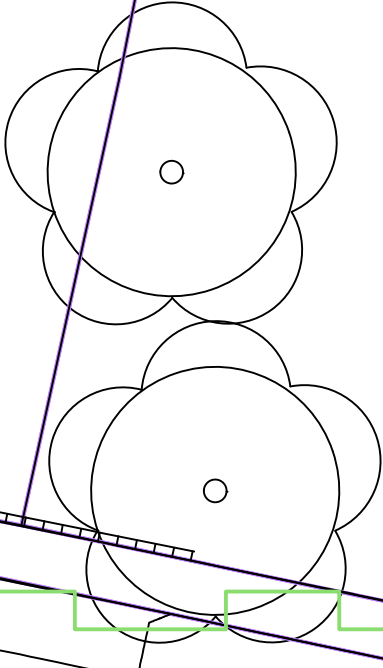

10-jähriges Hochwasser



 Stadt Heidelberg   Gebäudemanagement	
Kleingemünder Str. 18 Freiwillige Feuerwehr Ziegelhausen Erweiterung	
Projektnummer:	Feuerwehr
Baubehörde:	vertreten durch Herrn Ersten Bürgermeister Bernd Stadel
Planung und Projektbearbeitung:	GEBÄUDEMANAGEMENT Friedrich Ebert Anlage 50, 69117 Heidelberg
Lageplan	
Bestand	
Maßstab: 1 : 200	Datum:
Datum: Kn. 7.4.14	Bearb.: KI.