
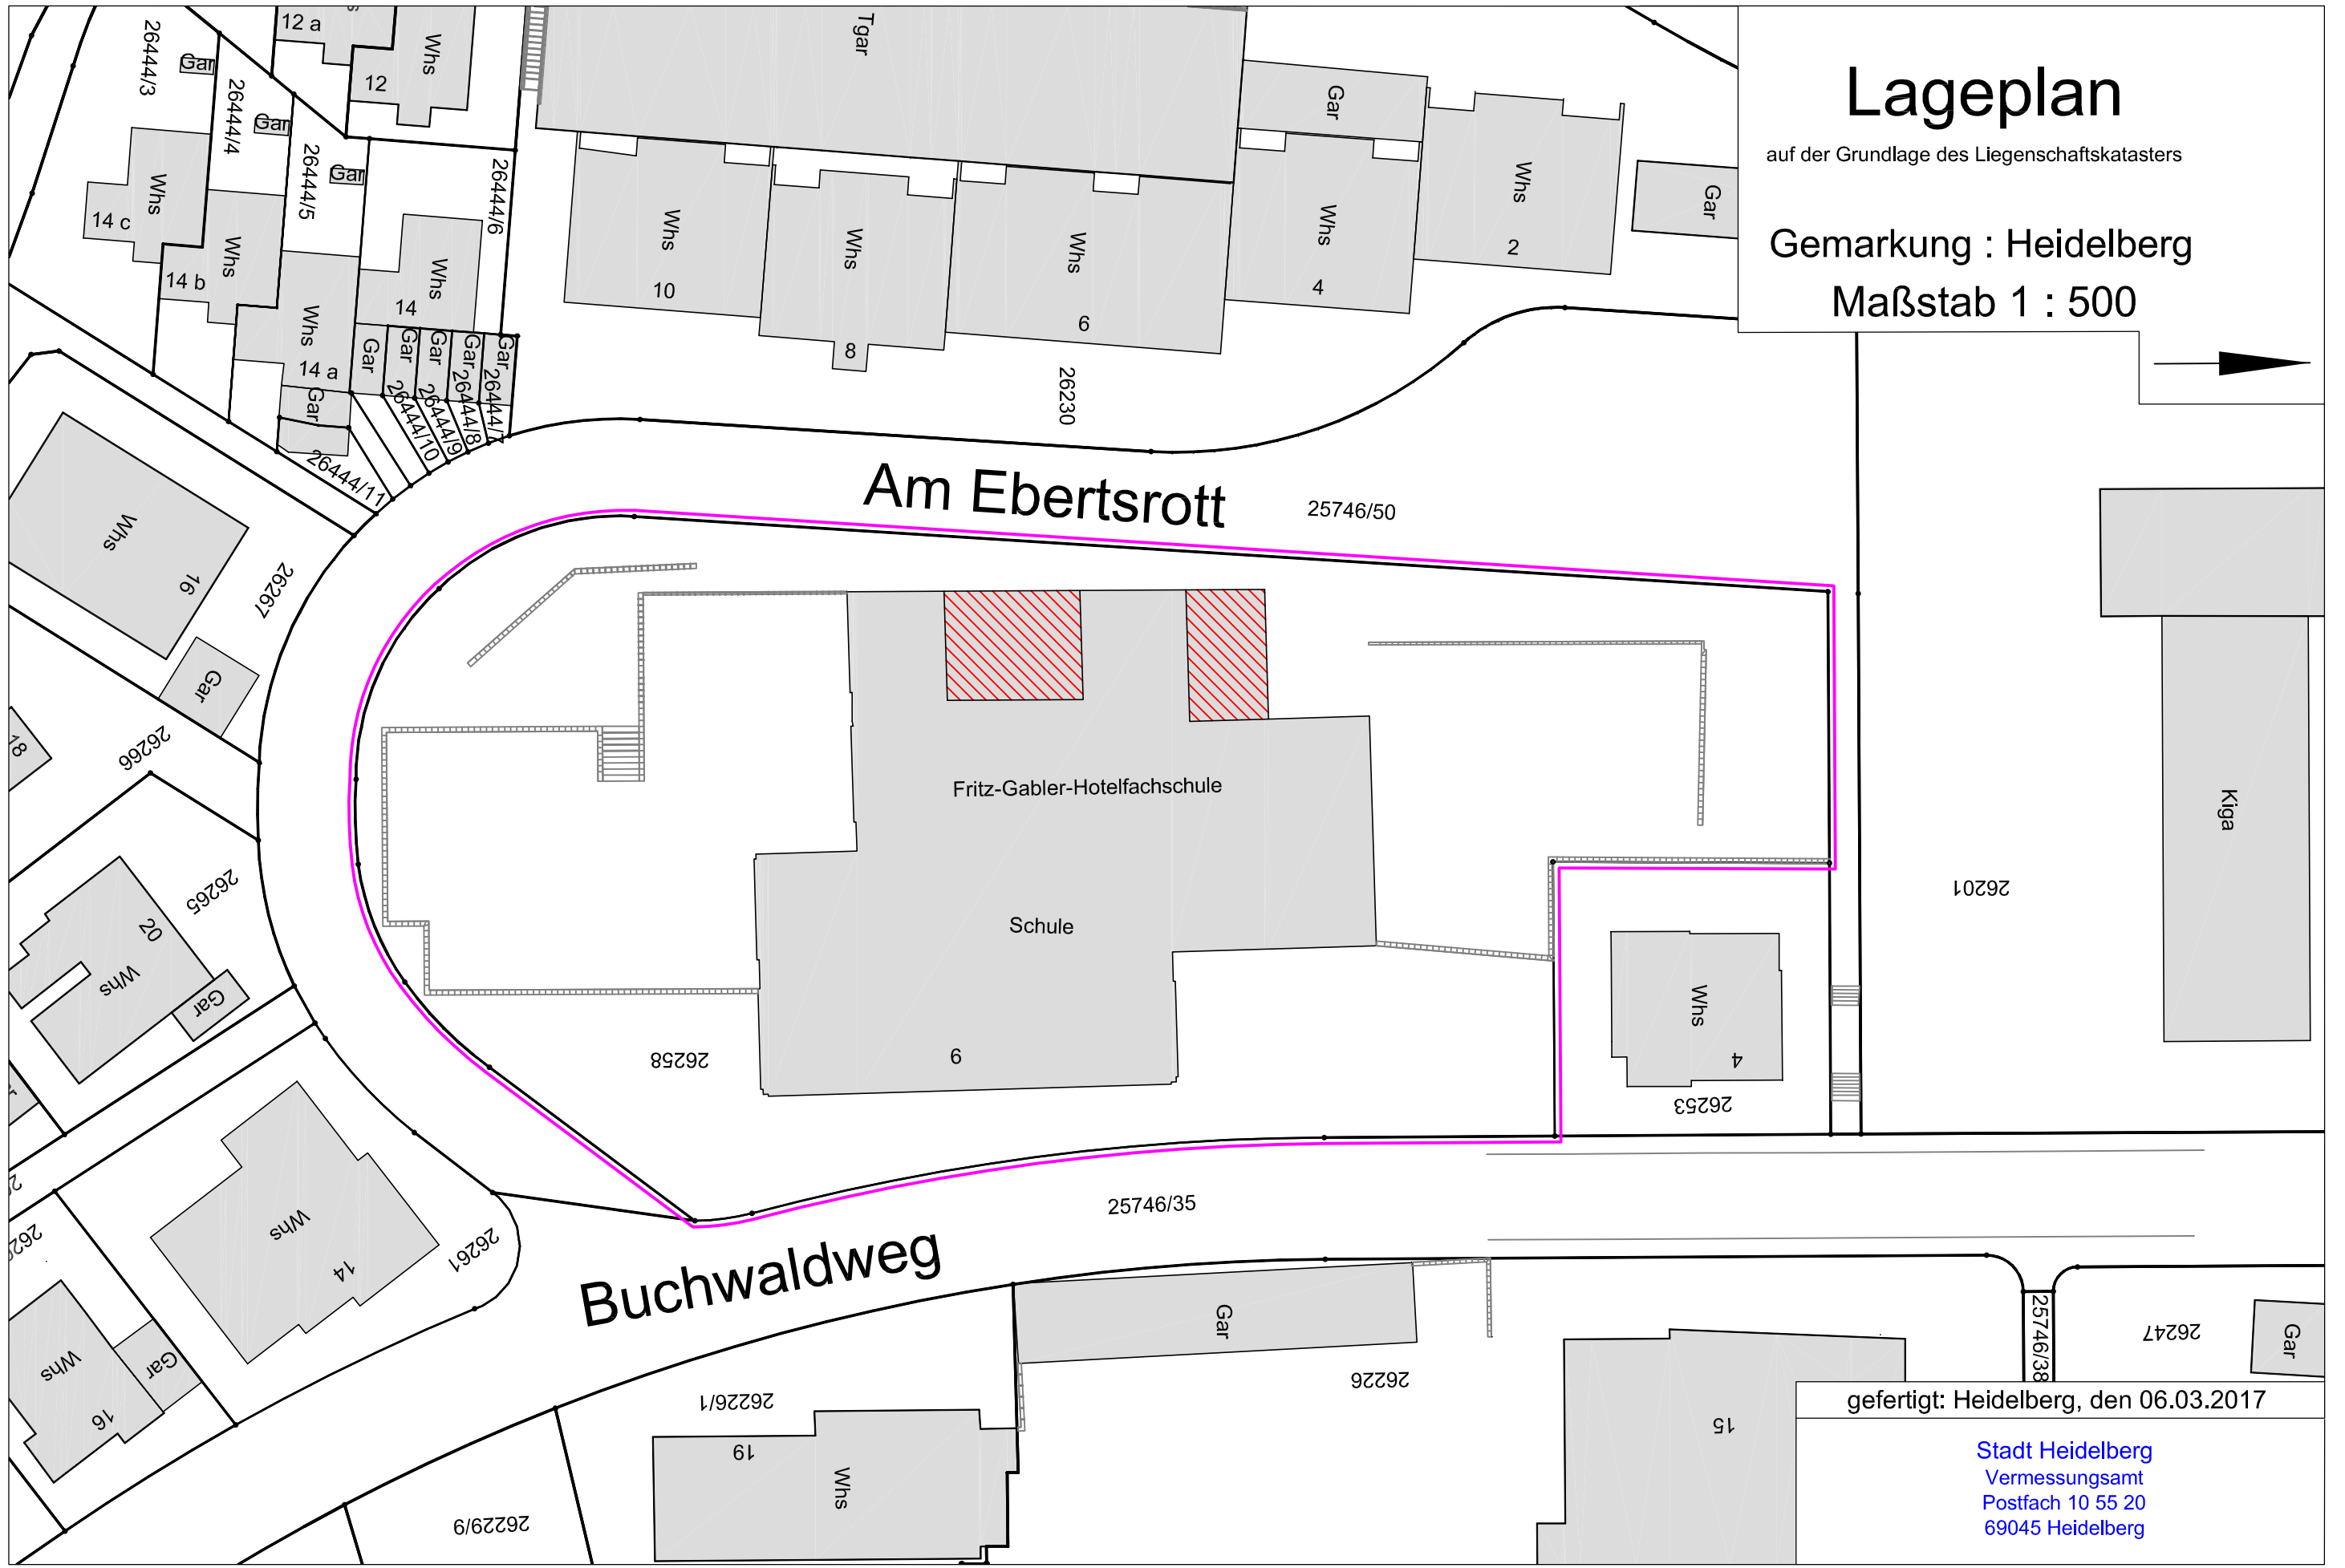


# Lageplan

auf der Grundlage des Liegenschaftskatasters

Gemarkung : Heidelberg

Maßstab 1 : 500

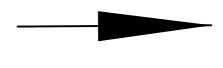

gefertigt: Heidelberg, den 06.03.2017

Stadt Heidelberg  
Vermessungsamt  
Postfach 10 55 20  
69045 Heidelberg