


Lageplan

Gemarkung : Heidelberg
Maßstab 1 : 1000

auf der Grundlage des Liegenschaftskatasters

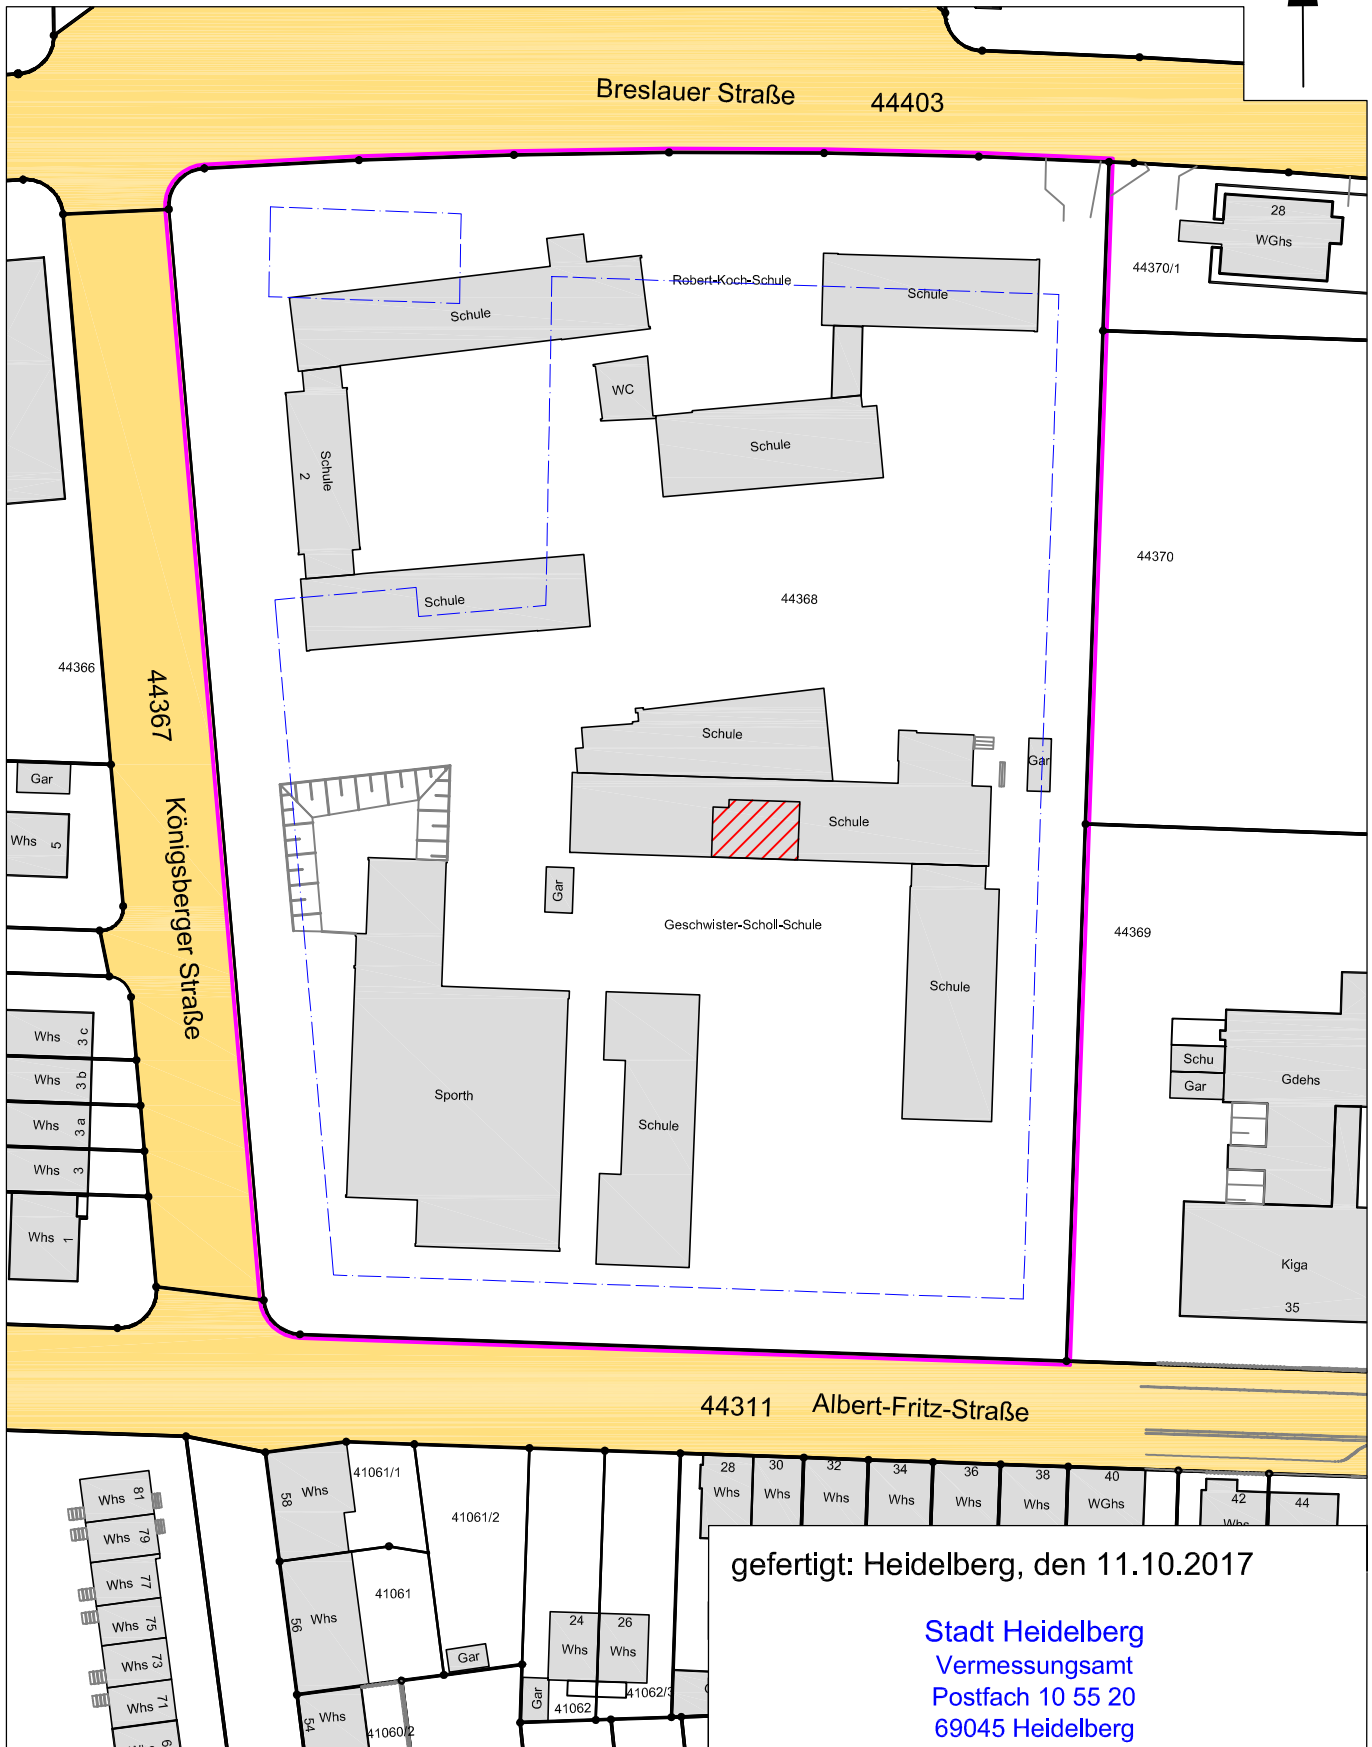

gefertigt: Heidelberg, den 11.10.2017

Stadt Heidelberg
Vermessungsamt
Postfach 10 55 20
69045 Heidelberg