


Klassenzimmer 103

300
 - Überarbeitung Bodenbelag (Parkett)
 - Erneuerung abg. Decke (Brandschutz, Akustikdecke)
 - Wandakustik
 - Spachteln/ Streichen Wände, Heizkörper
 - Überarbeiten/ Streichen Fenster u. Türen
 - neues Oberlicht G 30 und Tür T30
 - neue Tafel/ Beamer

400
 - Waschtischanlage mit neuen Zu- u. Ableitungen
 - Rücklaufverschraubungen HK
 - Ergänzung/ Änderung Leitungsnetz und Beleuchtung
 - Netzwerk- und Telekommunikationsleitungen und Anschlüsse
 - Erneuerung Leitungsnetz Brandmeldeanlage

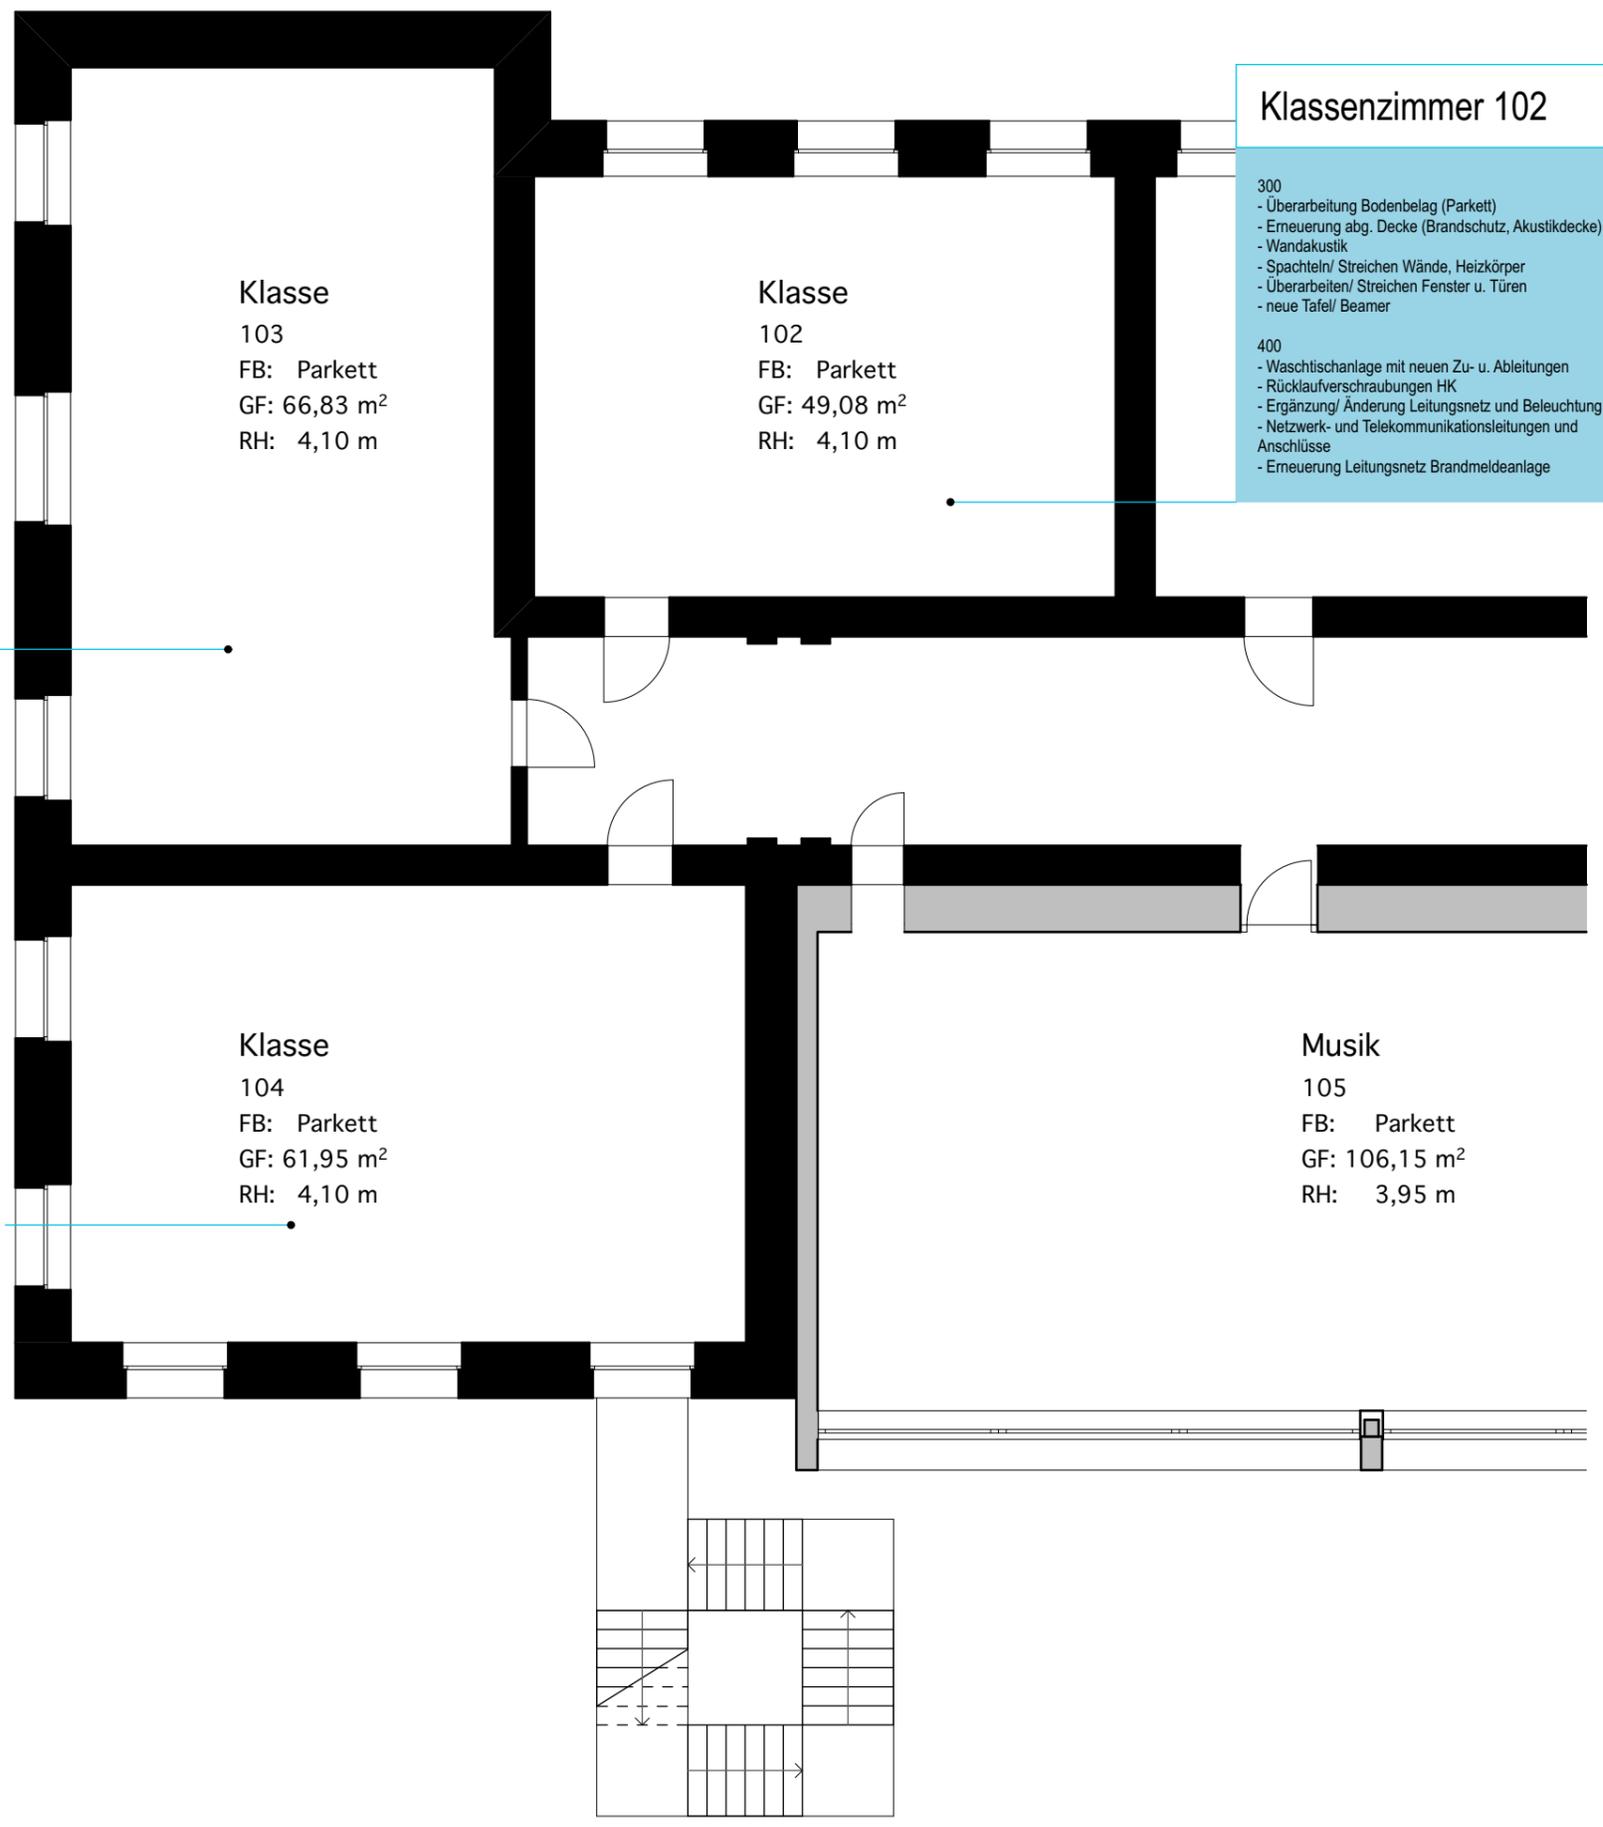

Klassenzimmer 102

300
 - Überarbeitung Bodenbelag (Parkett)
 - Erneuerung abg. Decke (Brandschutz, Akustikdecke)
 - Wandakustik
 - Spachteln/ Streichen Wände, Heizkörper
 - Überarbeiten/ Streichen Fenster u. Türen
 - neue Tafel/ Beamer

400
 - Waschtischanlage mit neuen Zu- u. Ableitungen
 - Rücklaufverschraubungen HK
 - Ergänzung/ Änderung Leitungsnetz und Beleuchtung
 - Netzwerk- und Telekommunikationsleitungen und Anschlüsse
 - Erneuerung Leitungsnetz Brandmeldeanlage

Klasse 103
 FB: Parkett
 GF: 66,83 m²
 RH: 4,10 m

Klasse 102
 FB: Parkett
 GF: 49,08 m²
 RH: 4,10 m

Klasse 104
 FB: Parkett
 GF: 61,95 m²
 RH: 4,10 m

Musik 105
 FB: Parkett
 GF: 106,15 m²
 RH: 3,95 m

Klassenzimmer 104

300
 - Überarbeitung Bodenbelag (Parkett)
 - Erneuerung abg. Decke (Brandschutz, Akustikdecke)
 - Wandakustik
 - Spachteln/ Streichen Wände, Heizkörper
 - Überarbeiten/ Streichen Fenster u. Türen
 - neue Tafel/ Beamer

400
 - Waschtischanlage mit neuen Zu- u. Ableitungen
 - Rücklaufverschraubungen HK
 - Ergänzung/ Änderung Leitungsnetz und Beleuchtung
 - Netzwerk- und Telekommunikationsleitungen und Anschlüsse
 - Erneuerung Leitungsnetz Brandmeldeanlage



Projekt :	Neckarstaden 2 Kurfürst - Friedrich - Gymnasium Sanierung Klassenräume	
Bauherr :	Amt für Schule und Bildung Herrn Ersten Bürgermeister Jürgen Odszuck	
Projektleitung :	GEBÄUDEMANAGEMENT Friedrich Ebert Anlage 50, 69117 Heidelberg	
Planung :	AAG FREIE ARCHITEKTEN BDA Loebner Schäfer Weber Eppelheimer Straße 46, 69115 Heidelberg	
Planausschnitt Maßnahmen Raum 102.103.104 Grundriss EG		Maßstab : 1:100 Plannummer : 1.20
Datum / Gez. :	Datum / Bearb. :	Datum / Gepr. :
04.10.2017	Ho	