


Lageplan

auf der Grundlage des Liegenschaftskatasters

Gemarkung : Heidelberg

Maßstab 1 : 1000

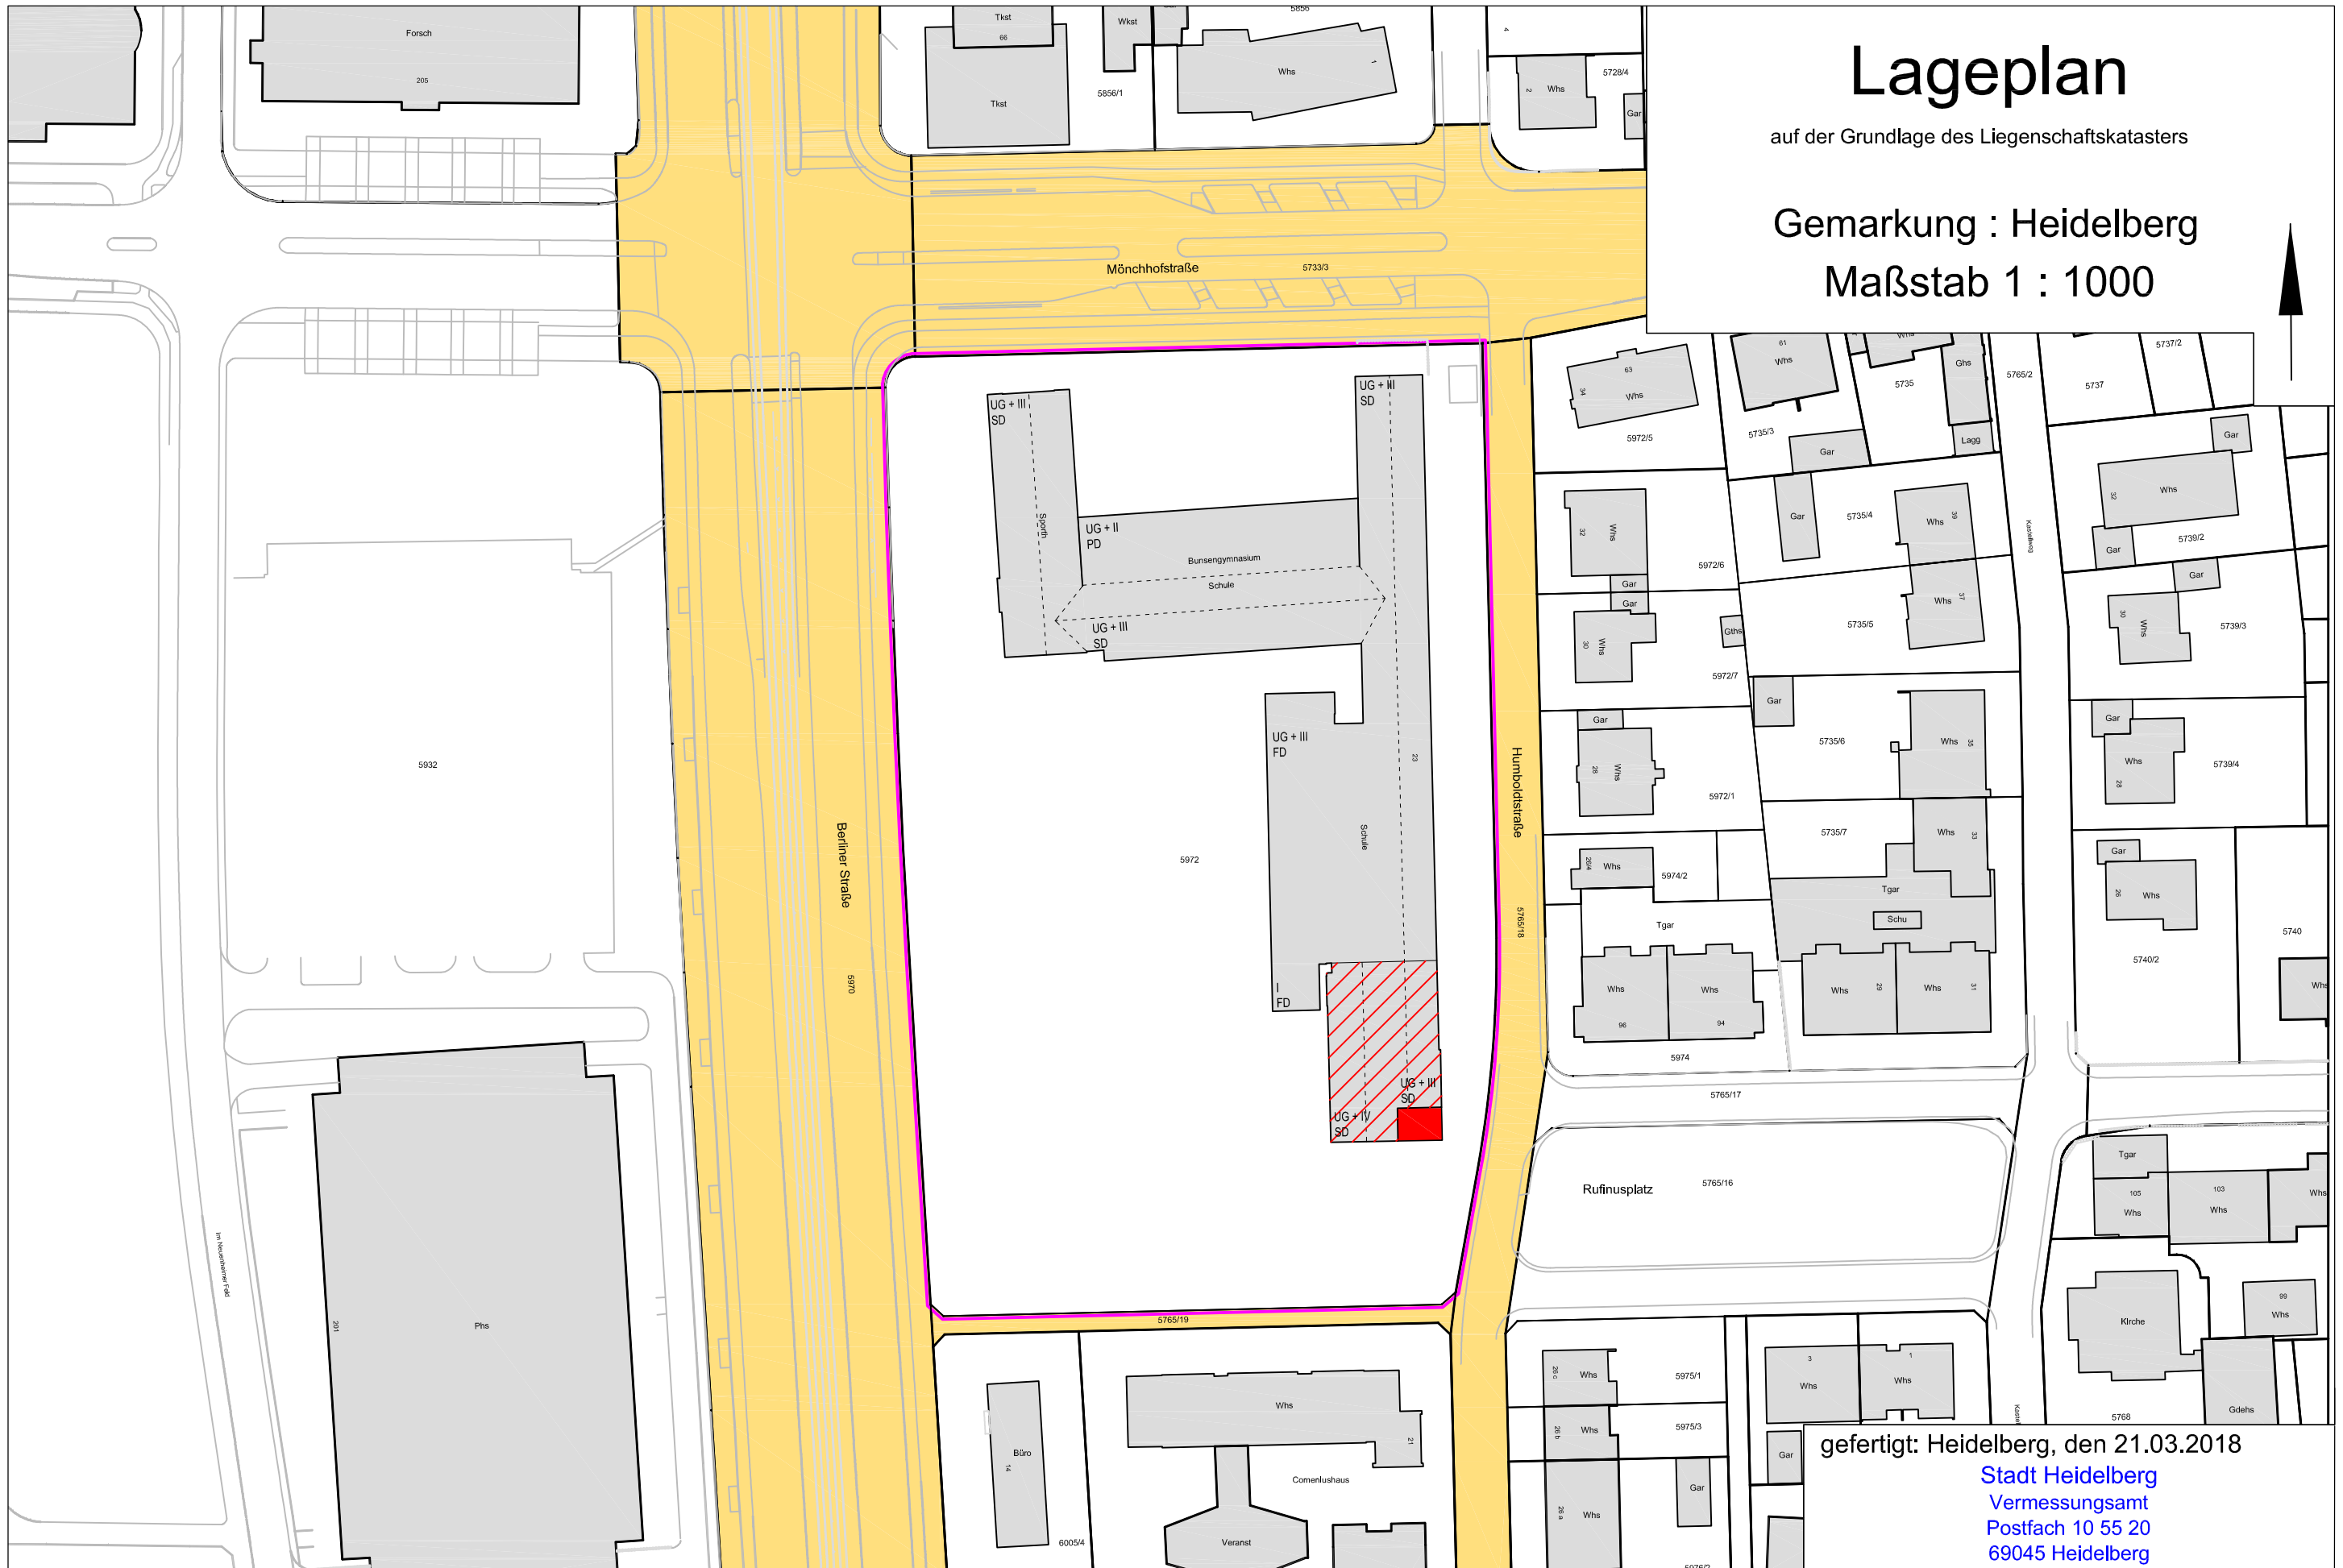

gefertigt: Heidelberg, den 21.03.2018

Stadt Heidelberg
Vermessungsamt
Postfach 10 55 20
69045 Heidelberg