
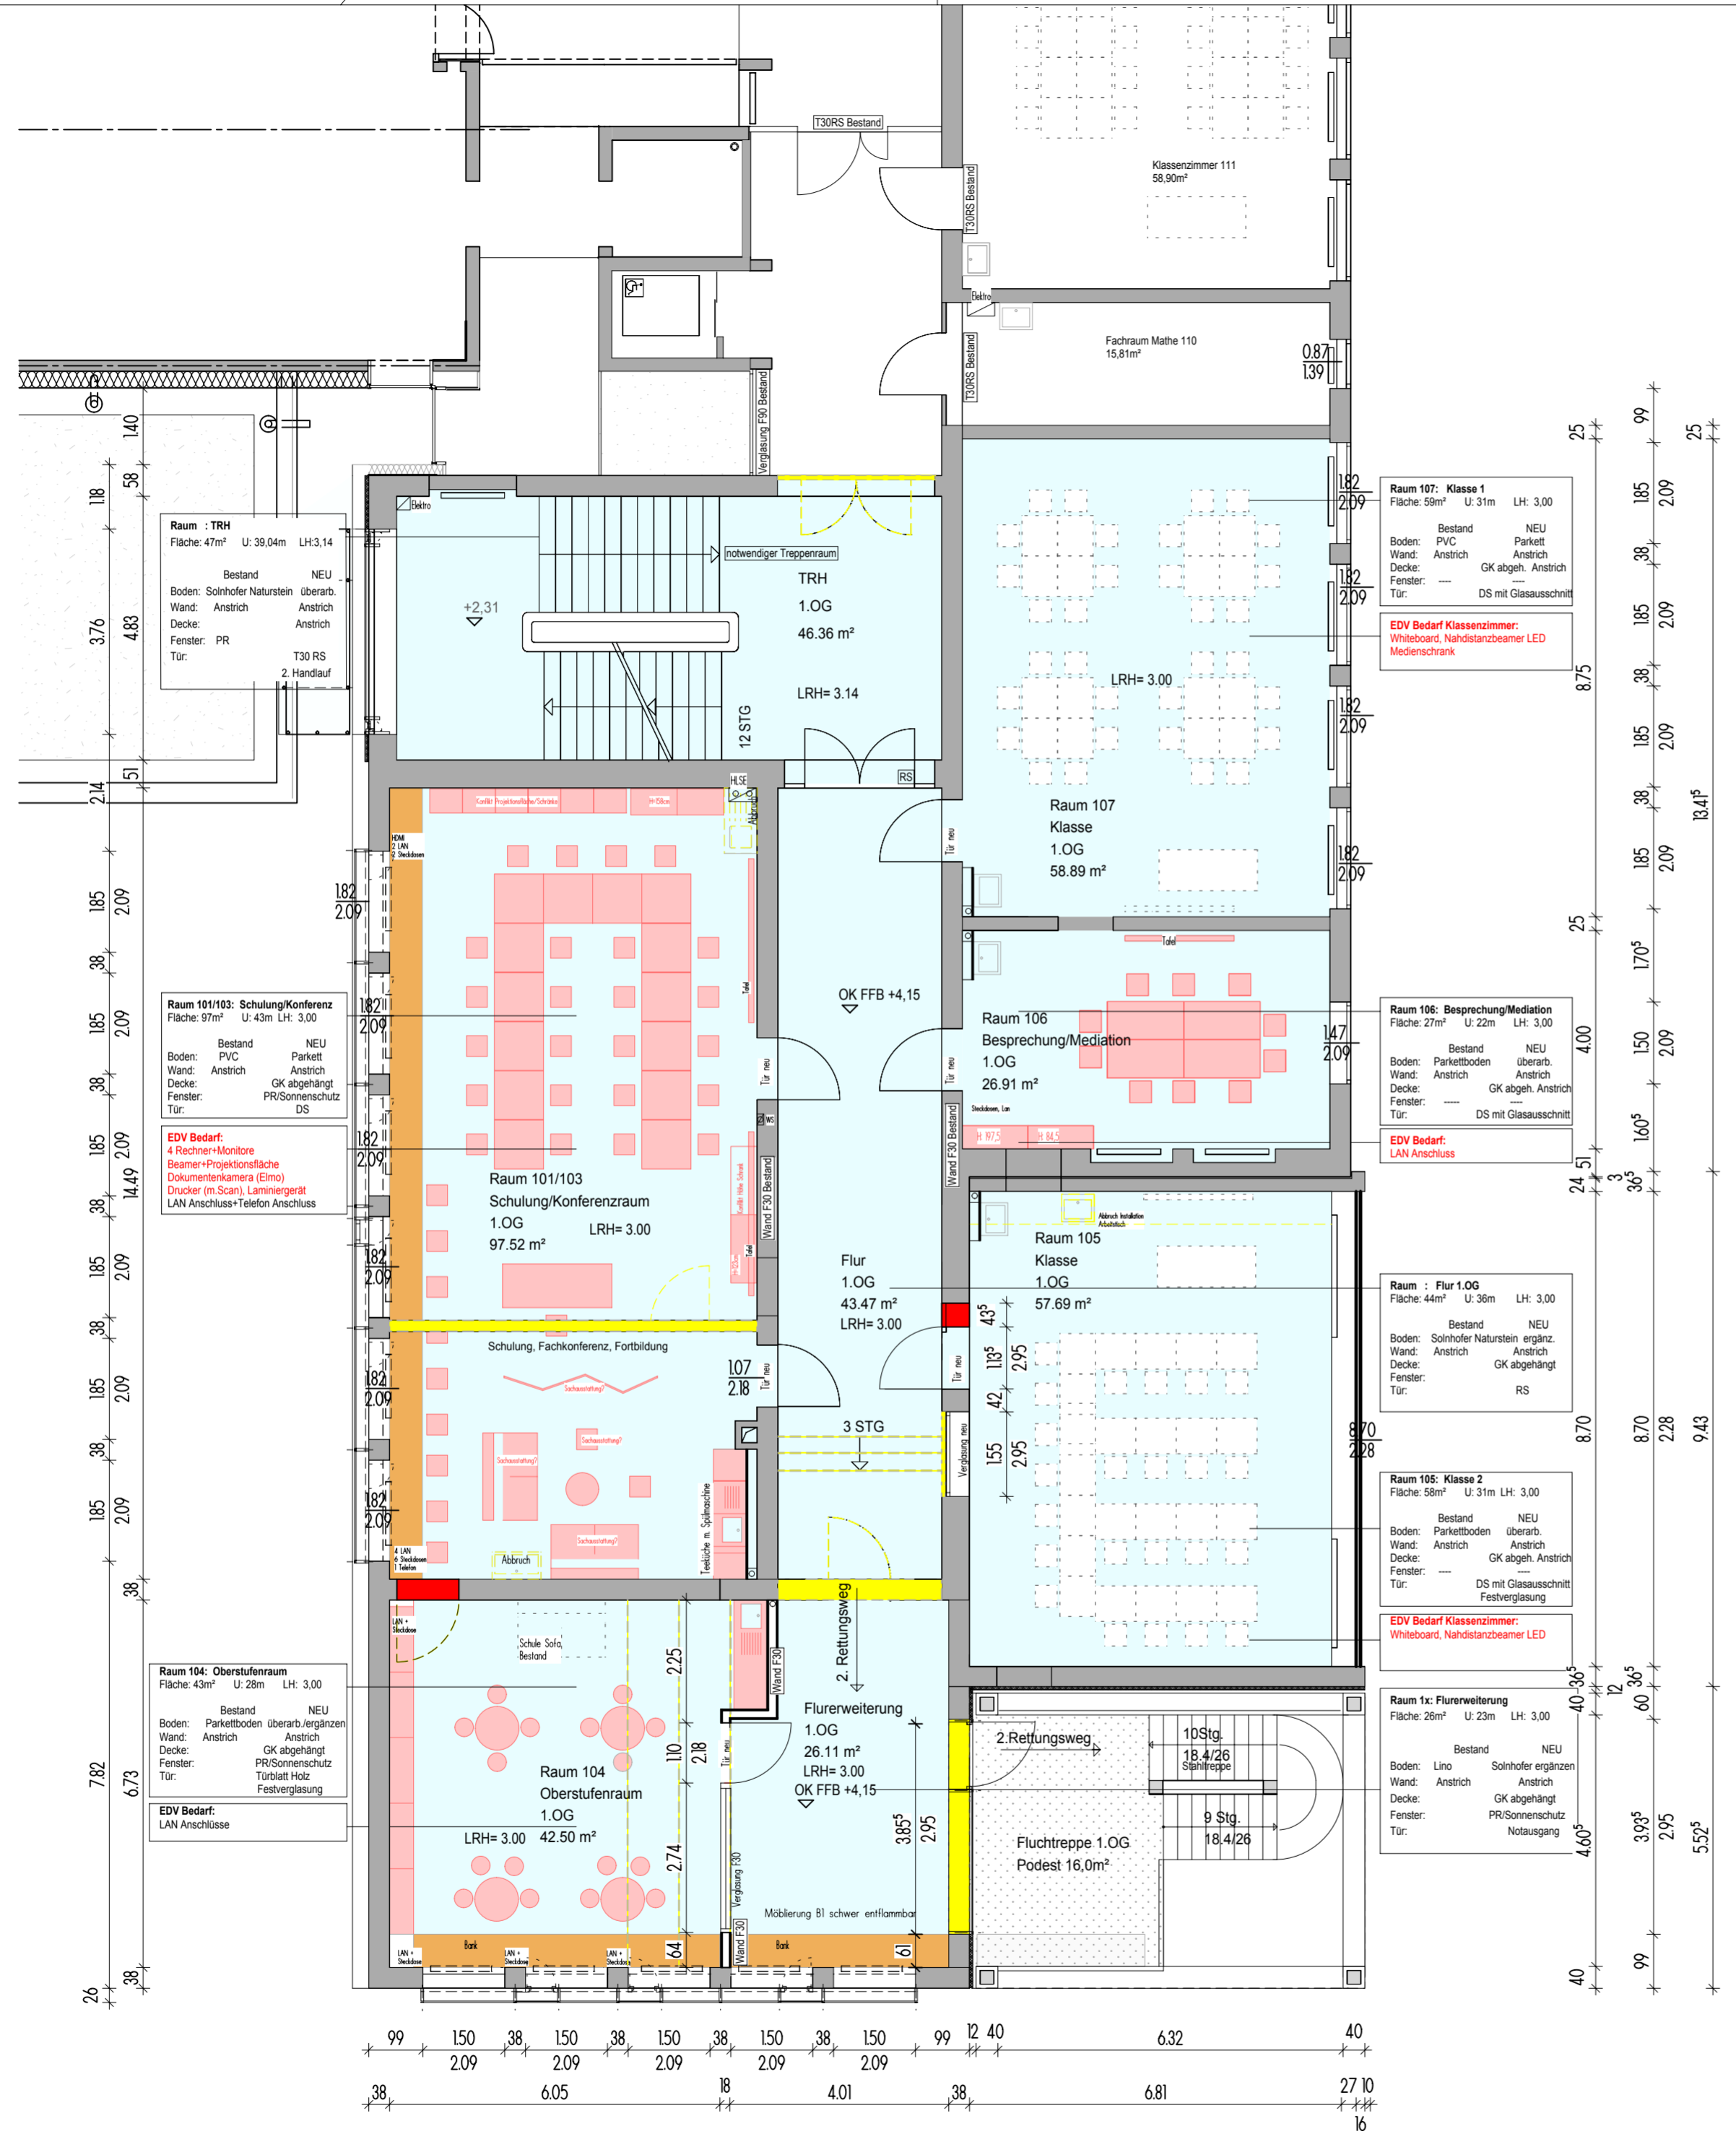


blaue Flächen = Teil der Maßnahme Ganzttag

Nutzerspezifische Ausstattung (fest/lose)  
Zuständig Schule/Amt 40

Nutzerspezifische Ausstattung (fest/lose)  
Zuständig GbM/Jöllnbeck & Wolf

Nutzerspezifische Ausstattung (Bestand)  
Zuständig Schule

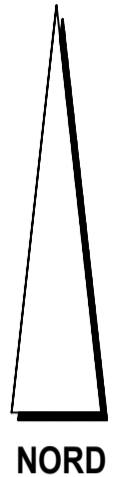

<b>Heidelberg</b>	
<b>Projekt :</b>	<b>Humboldtstraße 23</b> Bunsen Gymnasium Umbau für Zwecke des Ganztagesbetriebs
<b>Bauherr :</b>	Amt für Schule und Bildung Stephan Brühl
<b>Projektleitung :</b>	Stadt Heidelberg Jürgen Odszuck
<b>Planung :</b>	<b>GEBÄUDEMANAGEMENT</b> Xenia Hirschfeld
<b>Entwurf</b>	<b>Jöllnbeck &amp; Wolf Architekten BDA</b> Wiesenstraße 4, 69190 Walldorf Fon:06227-84131-0 Fax:-84131-29
<b>Grundriss 1. OG</b>	
<b>Maßstab : 1:100</b>	
<b>Plannummer : L3 52</b>	
<b>Datum / Gez. :</b>	<b>Datum / Bearb. :</b>
mt	18.10.2018
<b>Datum / Gepr. :</b>	

# 1. Obergeschoss