



Hinweis zu den Radien: Die Werte sind als Orientierung zu betrachten und können bei Bedarf angepasst werden.


Schnitt A-A: Querschnitt 1:10

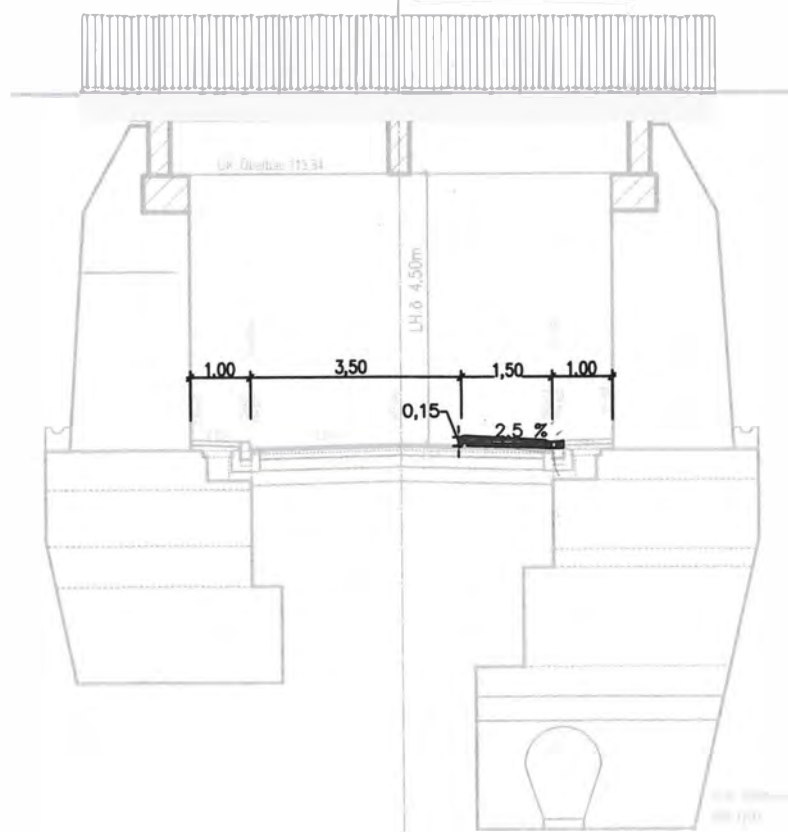

Schnitt B-B: Detail Bordstein 1:10
Hochbord 18/30cm, Abstich 15cm, (12cm)

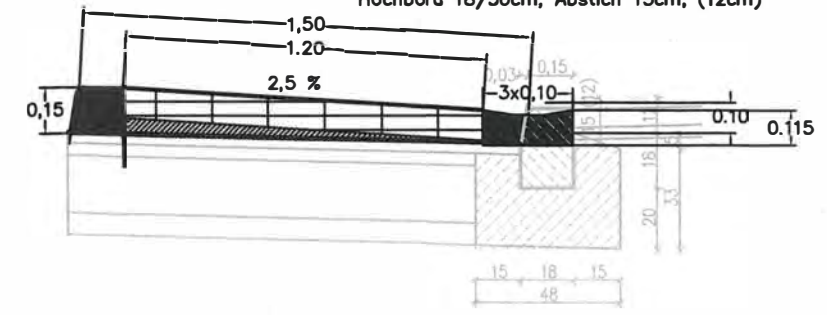

Schnitt B-B: Detail Anschluss Abläufe 1:10
Nord

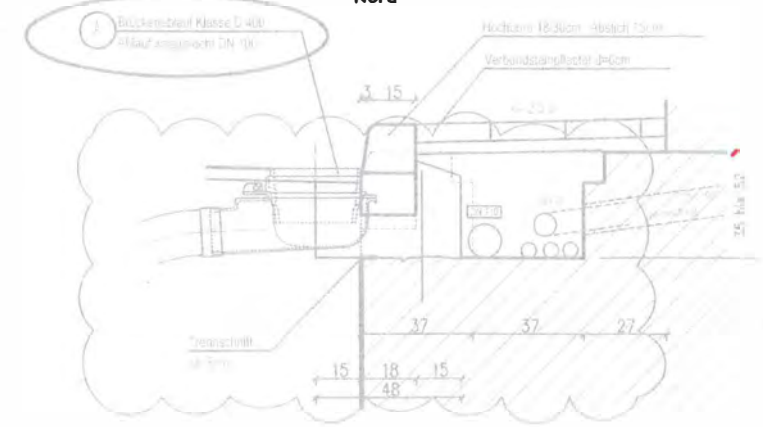

| Index | Datum | Änderung | Name | Gemeldet |
|--|------------|---|---|----------|
| | | | | |
| | | Amt für Verkehrsmanagement Gaisbergstraße 11 69115 Heidelberg | | |
| Projekt: 32_Brücke Gutachweg Gehwegverbreiterung | | | | |
| Planart: Vorentwurfsplanung | | Planinhalt: Lageplan / Schnitte | | |
| Heidelberg, den 01.03.2018 Stadt Heidelberg Amt für Verkehrsmanagement | | Maßstab: 1:250 / 1:125 / 1:10 | Projektnummer: 81.30. - 09.32 | |
| Gez. Schmitt | Bearb. IIV | Blatt: 81.3 81.1 | Zeichnungsnummer: 001 | |