


Lageplan

Zeichnerischer Teil zum Bauantrag (§ 4 LBO WVO)
auf der Grundlage des Liegenschaftskatasters

Gemarkung : Heidelberg

Maßstab 1 : 750

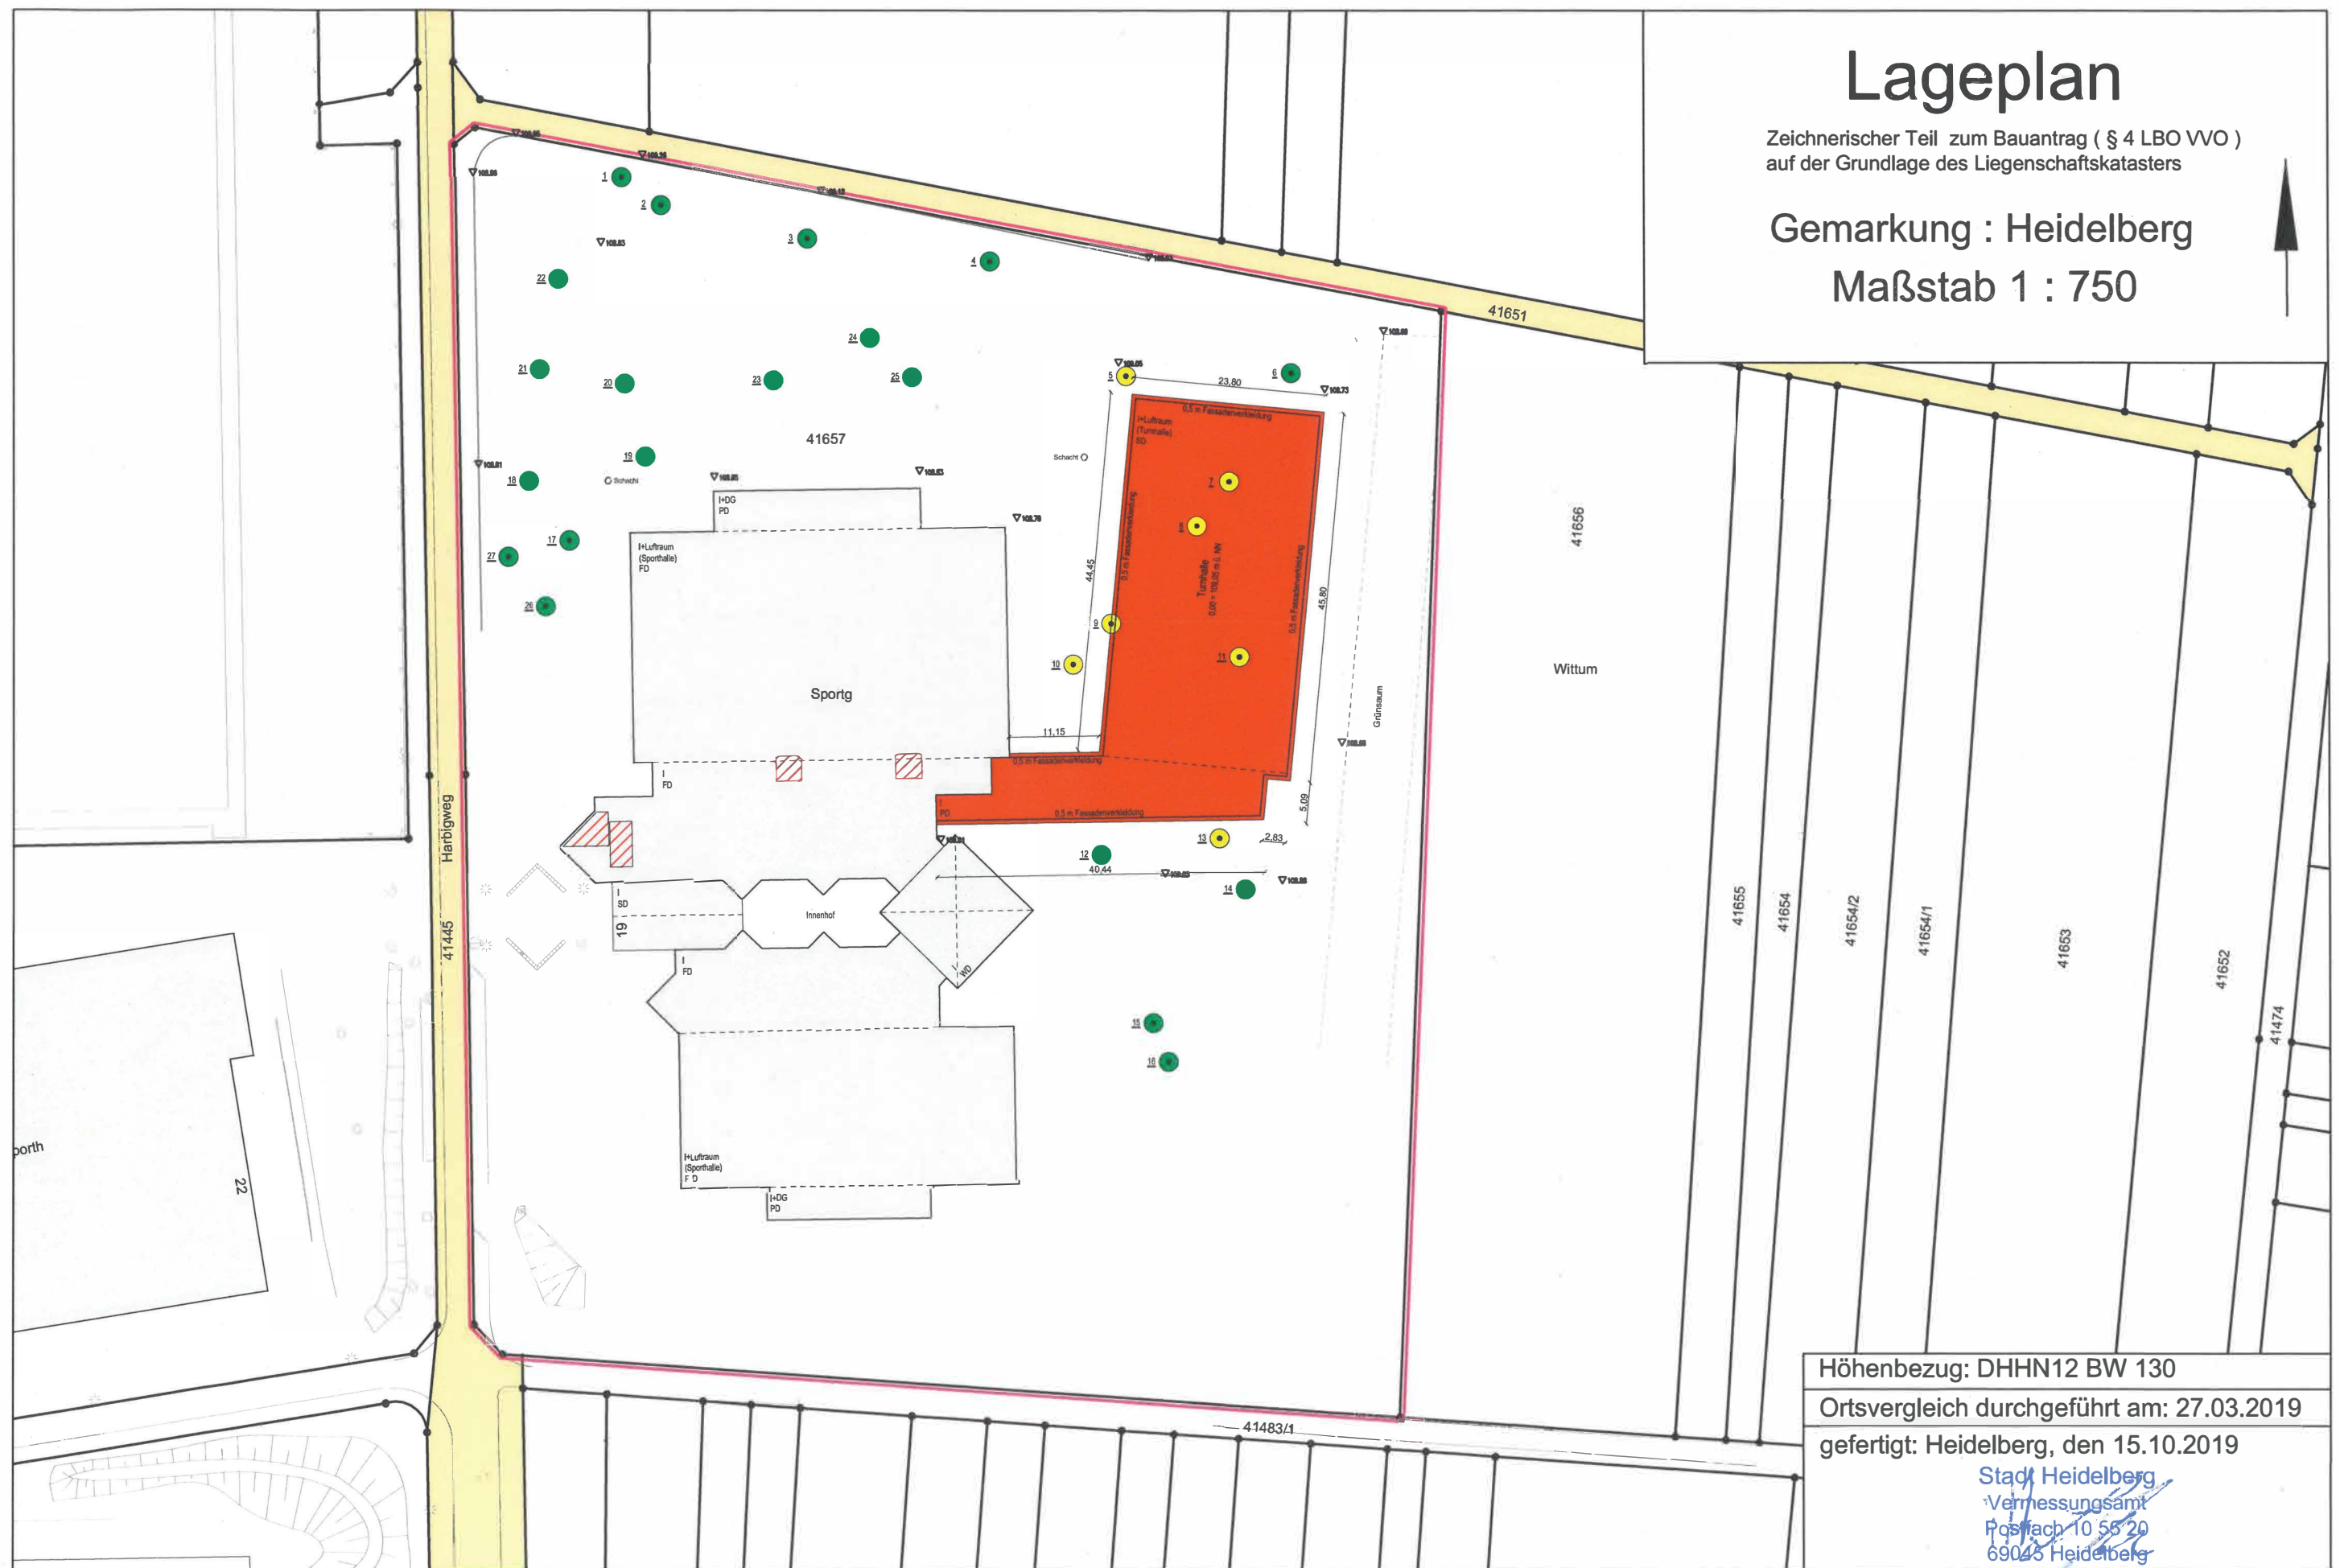

Höhenbezug: DHHN12 BW 130
Ortsvergleich durchgeführt am: 27.03.2019
gefertigt: Heidelberg, den 15.10.2019

Stadt Heidelberg
Vermessungsamt
Postfach 10 55 20
69045 Heidelberg