


- Legende:
- Fahrbahn, Asphalt
 - Gehweg, Betonstein rot
 - Parkstände, Ladezonen, Carsharing "CS", Betonstein grau
 - Aufpflasterung, Betonstein rot
 - Betonsteinpflaster
 - Baumscheiben/ Bepflanzung
 - Bank
 - Fahrradanhängerbügel
 - Poller
 - Bestand Bäume (Privatfläche)

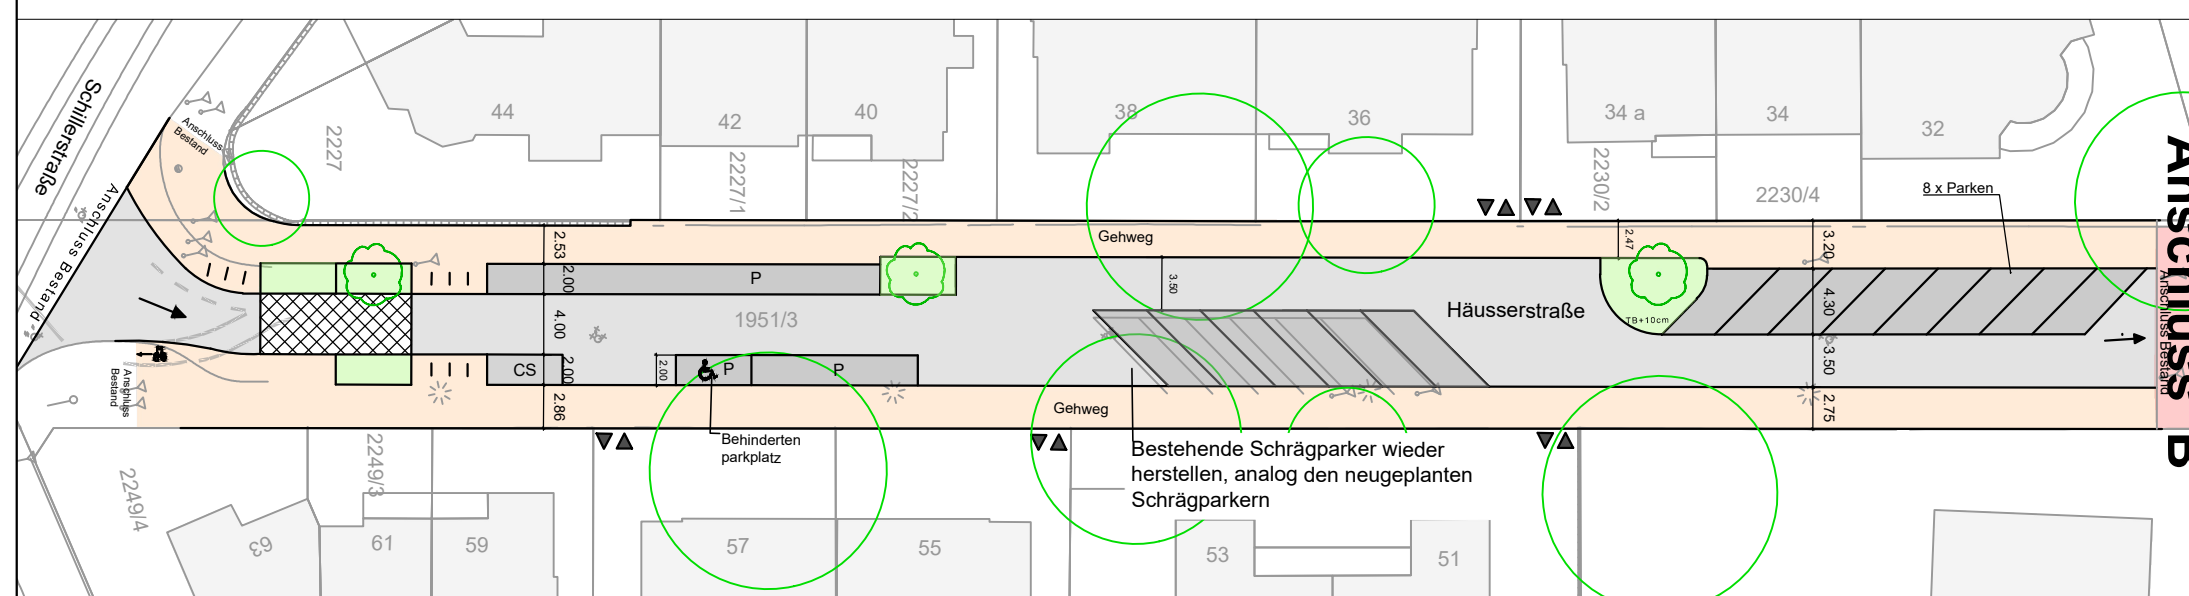

Stad
Heidelberg

Amt für Verkehrsmanagement
Gaisbergstraße 11
69115 Heidelberg

Projekt: Verkehrsberuhigung Weststadt Umgestaltung und Straßenerneuerung Häuserstraße Hausnr. 11a- 63	
Planart: Vorentwurfsplanung	Planinhalt: Lageplan
Heidelberg, den	Maßstab: 1:500
Stad Heidelberg Amt für Verkehrsmanagement	Projektnummer: 81.30. - 04.63.
Gez. Lüll / Schmitt Bearb. Bu	Geprüft 81.3 81.1
Zeichnungsnummer: 002	