


Lageplan

Gemarkung : Heidelberg

Maßstab 1 : 1000

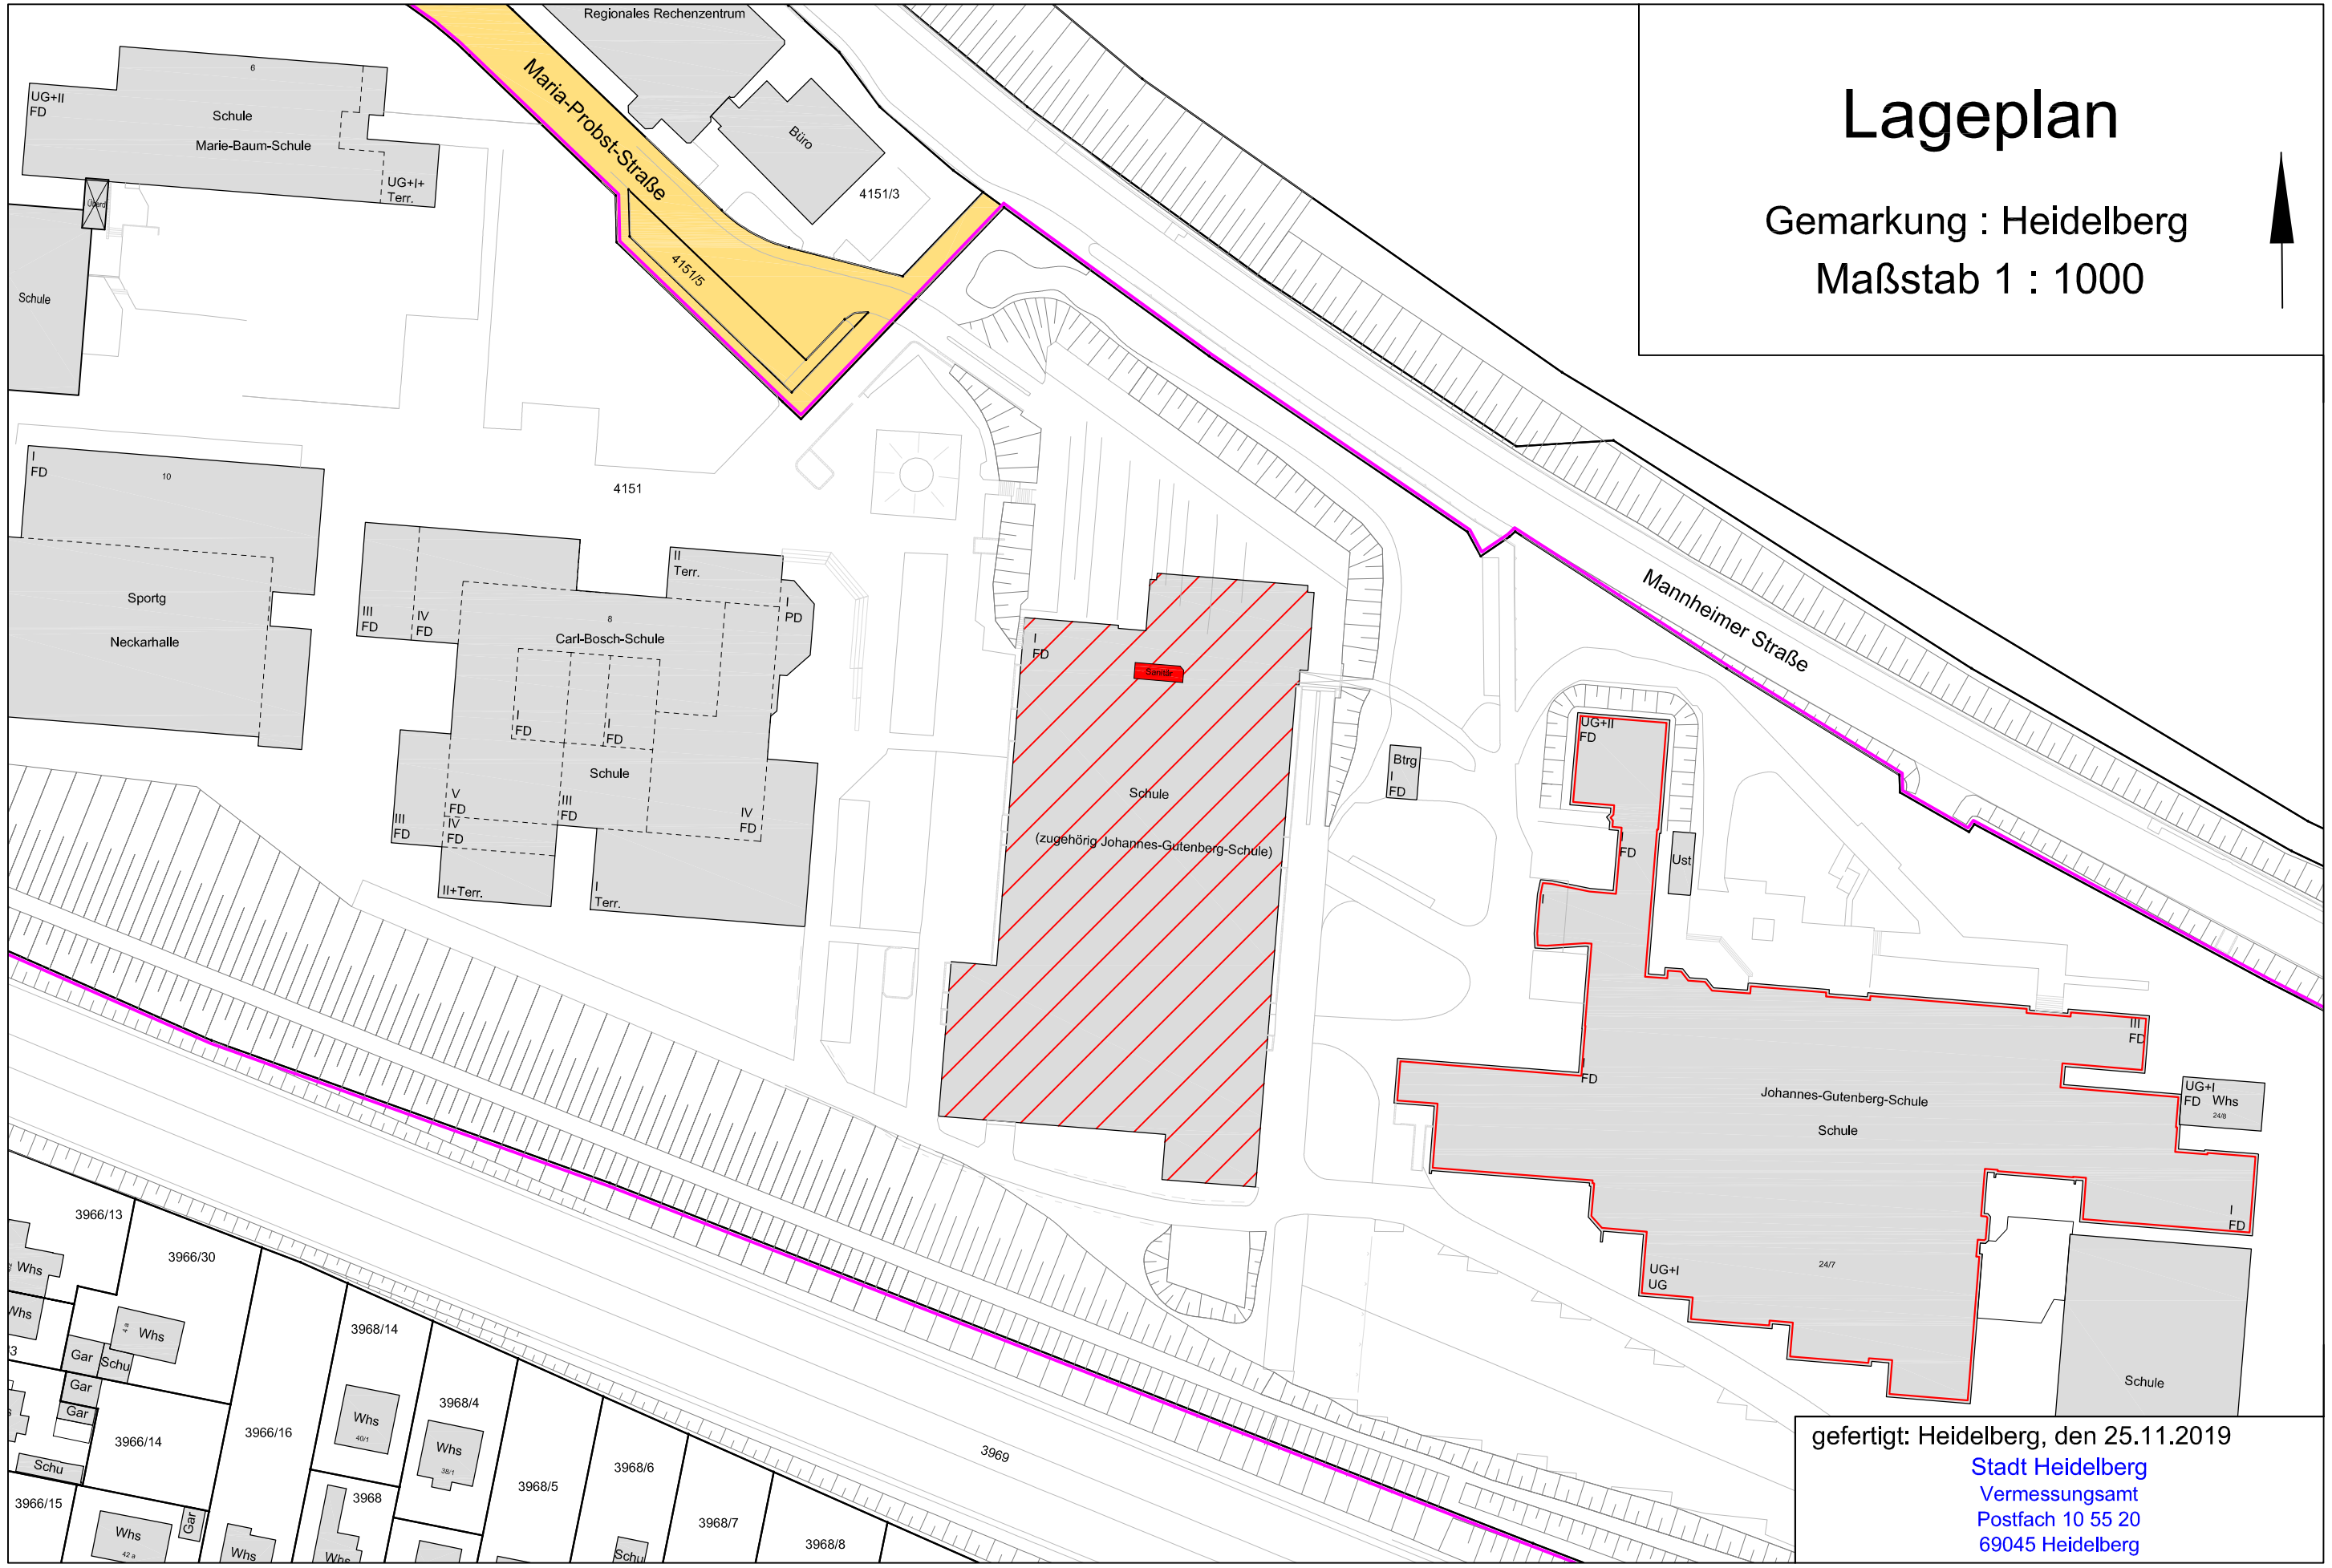

gefertigt: Heidelberg, den 25.11.2019

Stadt Heidelberg
Vermessungsamt
Postfach 10 55 20
69045 Heidelberg