




Anlage 01 zur Drucksache 0156/2020/BV

Legende Versorgungsleitungen

- Gas
- Wasser
- Strom
- Strom 20kV
- Strom 110kV
- Fernwärme
- Telekom
- Steuerungskabel

Legende Bestand:

- Kanal
- Straßenentwurf
- Schachtdeckung
- Schiebekappe
- Hydrant
- Verkehrsschilder
- Straßenbeleuchtung
- Einzel
- Stromkasten
- Mauer/ Stützband
- Fundament

Legende Planung:

- Kanal
- Kanal Verbau
- Kanalverblei
- Baugrunderkennung

Die Anzahl und Lage der Anschlüsse von Gebäuden und von Regenkanälen ist unverändert und bei Herstellung der entsprechenden Kanäle zu überprüfen.

Die im Plan eingezeichneten Anschlussschächte sind nachrichtlich aus den Unterlagen der Versorgungsunternehmen zu übernehmen. Für Lage, Tiefenlage, Vollständigkeit der Leitungen und Materialangaben kann keine Gewähr übernommen werden. Der aktuelle Stand der Versorgungsleitungen ist zum Zeitpunkt der Aufarbeitung beim örtlichen Versorgungsunternehmen zu erfragen bzw. durch Schnittereie und angelegte Fotoaufnahmen zu überprüfen.

Die Straßenplanung ist nur nachrichtlich übernommen! Die aktuelle Planung ist bei Bedarf zu erfragen.

Lageplan im Gauß-Krüger-Koordinatensystem!

Alle Maße sind vor Baubeginn zu prüfen!

d	c	b	a
Index	Datum	Änderung	Name

bwasserzweckverband
Tiefgarstraße 55, 69121 Heidelberg
Geschäftsführer: _____

Heidelberg
Postfach 105540
69045 Heidelberg

Kanalneubau im Zuge der Baumaßnahme "Im Hospital" BA1 Hasenleiser

Lageplan 1 mit Leitungen

Vorplanung

Heidelberg, den _____
Stadtwerke Heidelberg
Betreiberfirma Abwasser

zur Ausführung freigegeben

Maßstab: 1:250

Projektskizze: 1,7,1,0,5,6,1,2,0,6

Zeichnungs-Nr.: 0,0,3

Blattgröße: 1.800/0.594

P:\Anlagen\Kanalneubau\0156_1_2_B\Hospital\Planneubau_Vor- und Entwurfsplanung\Kanalneubau\Kanalneubau.dwg