



Anschluss C

Anschluss D

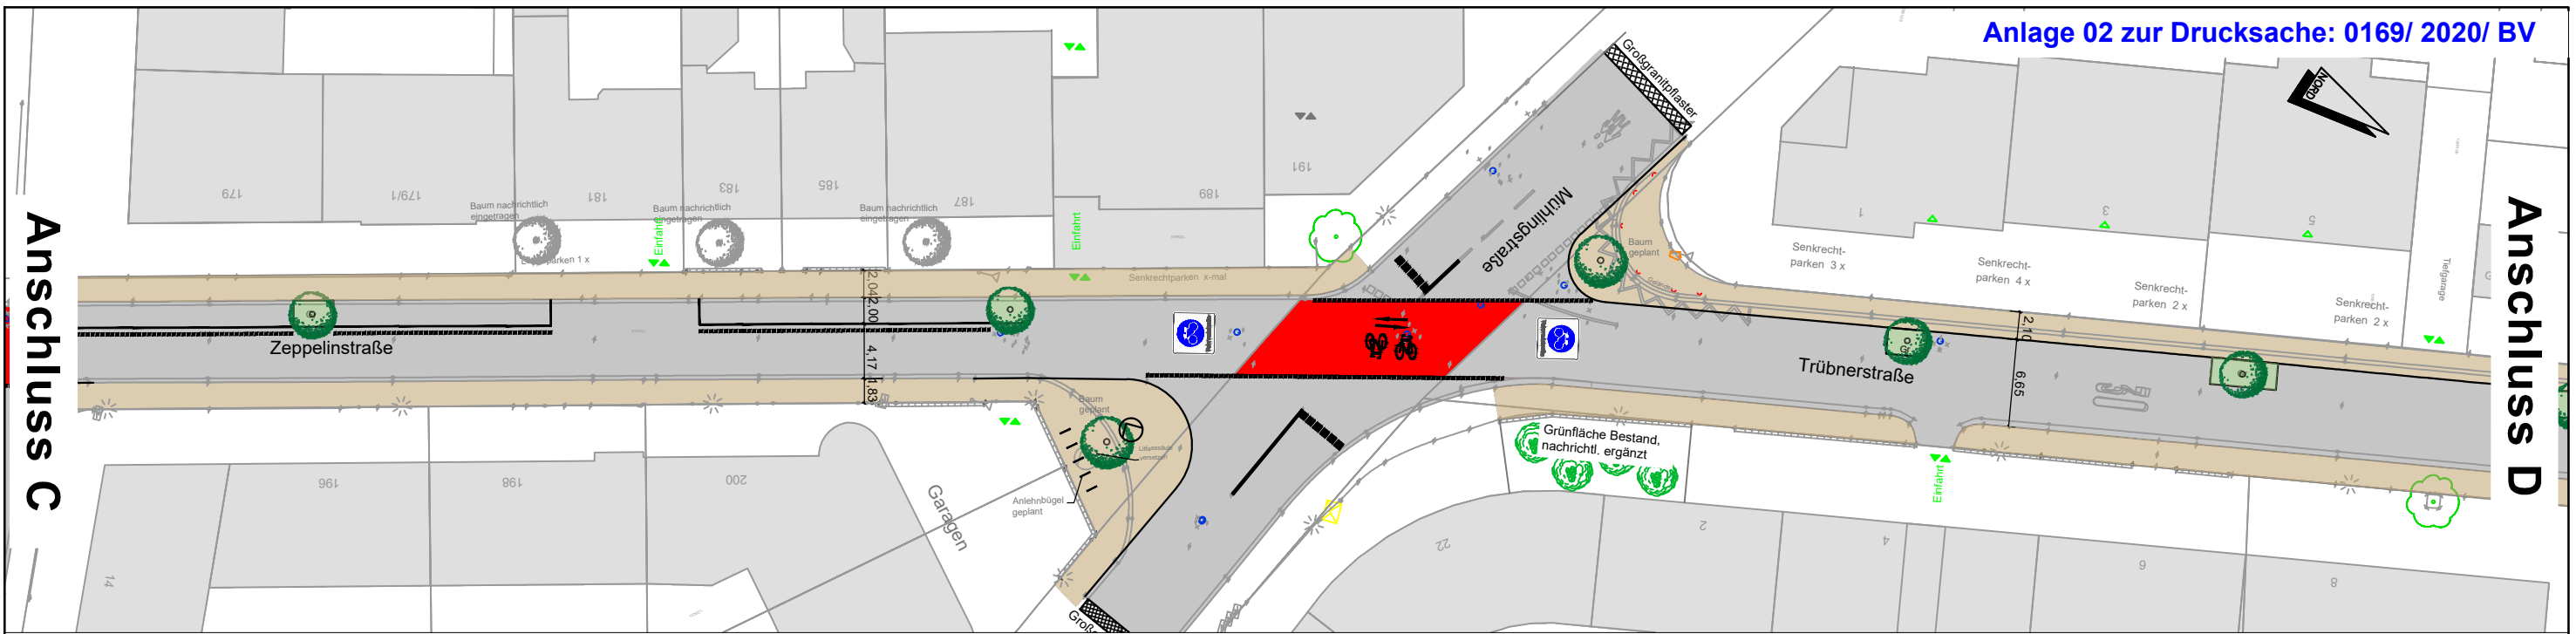


Anschluss D

Anschluss E

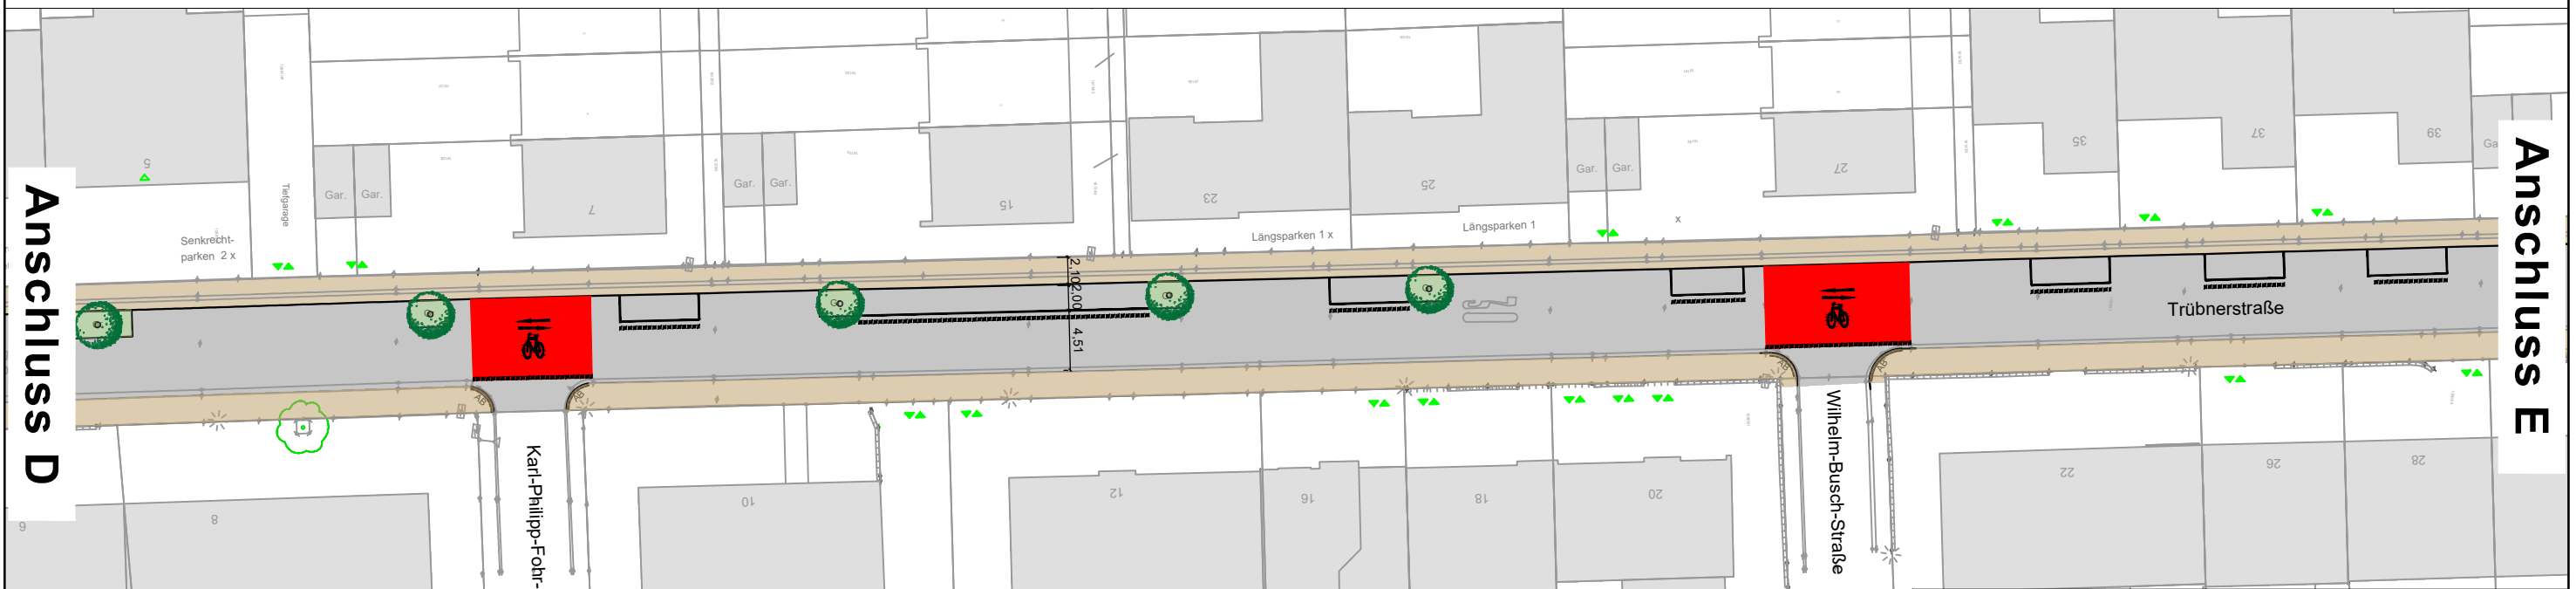

Anschluss E

Anschluss F

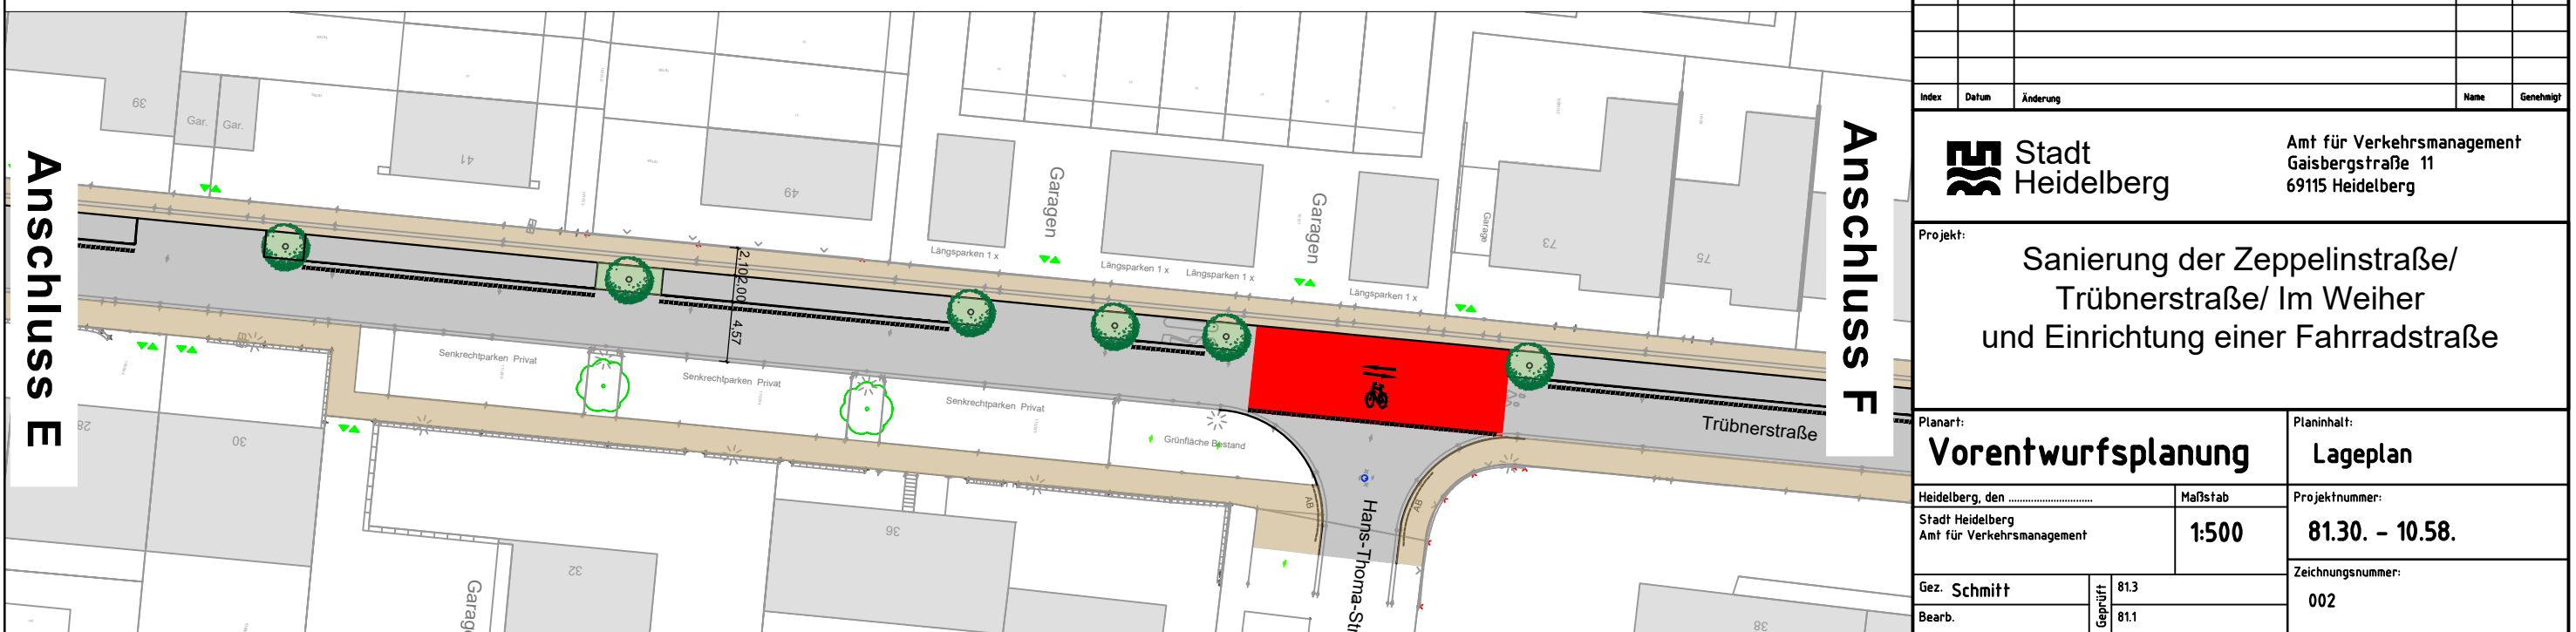

Index	Datum	Änderung	Name	Genehmigt

St Stadt Heidelberg

Amt für Verkehrsmanagement
Gaisbergstraße 11
69115 Heidelberg

Projekt: Sanierung der Zeppelinstraße/
Trübnerstraße/ Im Weiher
und Einrichtung einer Fahrradstraße

Planart: Vorentwurfsplanung	Planinhalt: Lageplan
Heidelberg, den	Maßstab: 1:500
Stadt Heidelberg Amt für Verkehrsmanagement	Projektnummer: 81.30. - 10.58.
Gez. Schmitt	Zeichnungsnummer: 002
Bearb.	
Geprüft: 81.3	
	81.1