


Layout: 1_1500_A3
P:\Am61\ACAD\Archiv-Projekte-Heidelberg\15-Bahnstadt\Planbearbeitung\15_41_Konzeptionelle Planungen\15_41_08_städtebauliche Realisierungsplanungen\CAD_Plane\20201022_Bahnst_130_C2.dwg

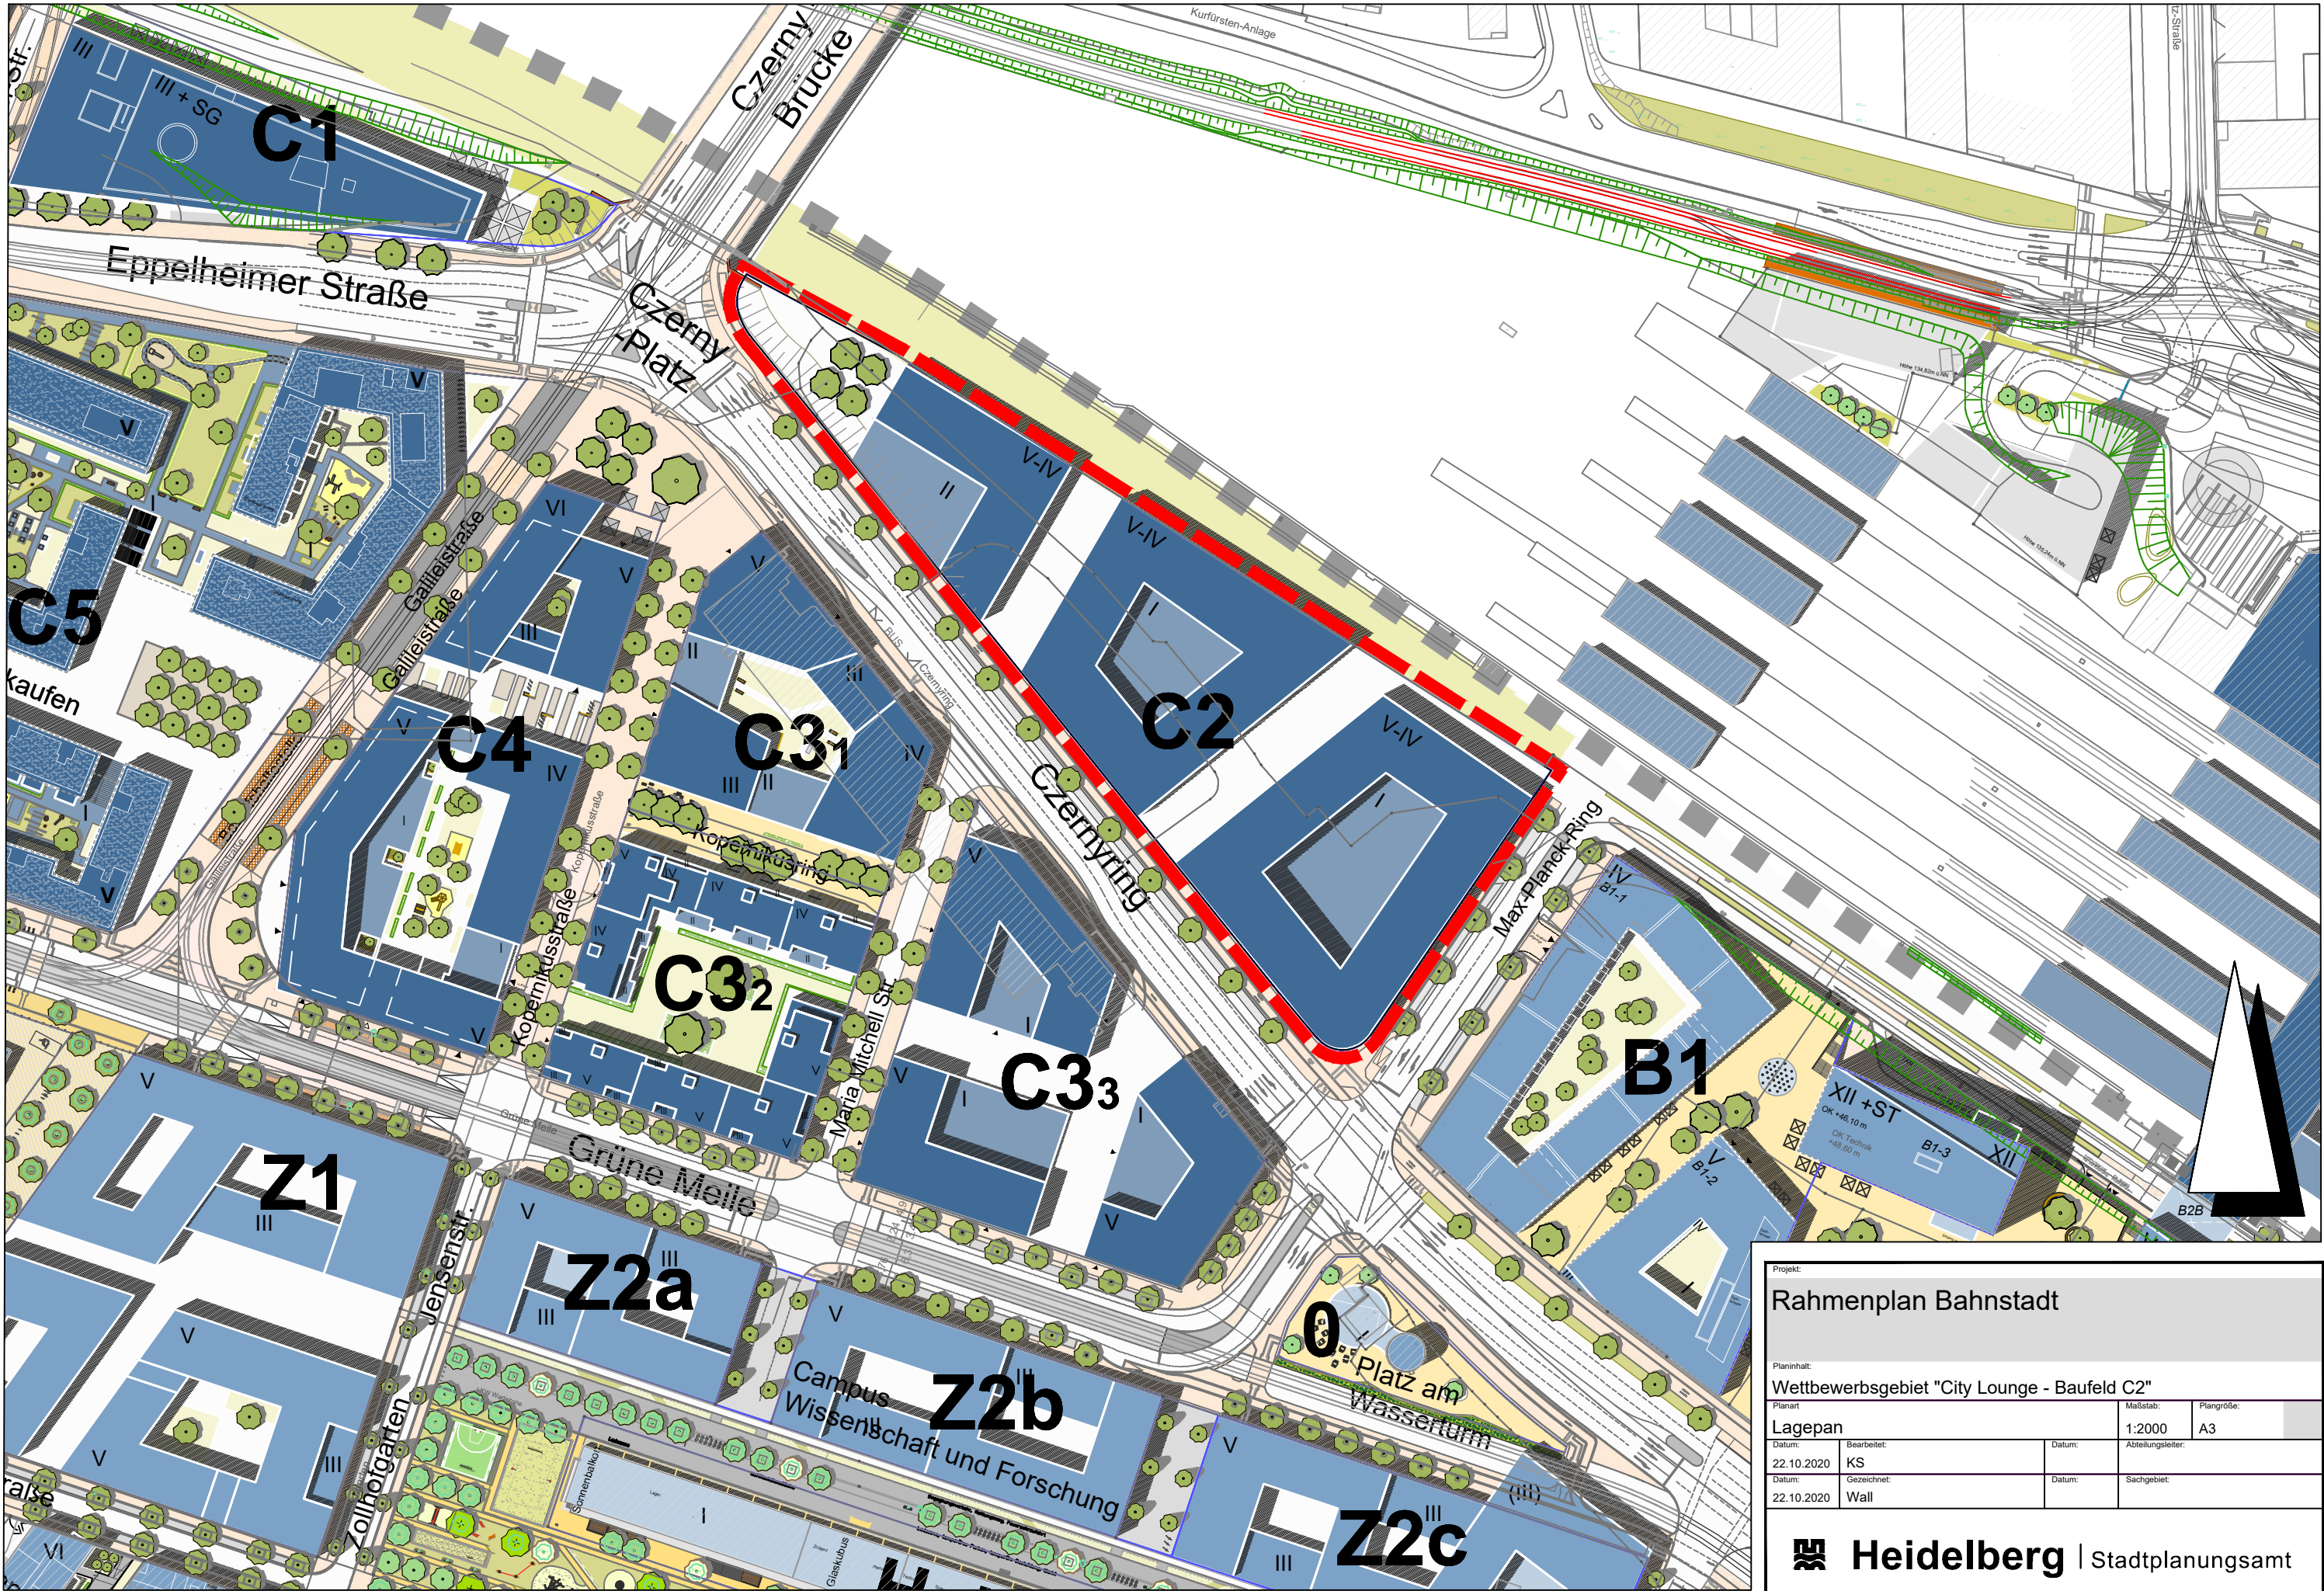

Projekt:

Rahmenplan Bahnstadt

Planinhalt:

Wettbewerbsgebiet "City Lounge - Baufeld C2"

Planart

Lageplan

Maßstab:

1:2000

Plangröße:

A3

Datum:

22.10.2020

Bearbeitet:

KS

Datum:

22.10.2020

Gezeichnet:

Wall

Abteilungsleiter:

Sachgebiet:

 **Heidelberg** | Stadtplanungsamt