


Layout: A3_quer_Bahnhof_Sued
P:\Amt61\ACAD\Archiv-Projekte-Heidelberg\15-Bahnstadt\Planbearbeitung\15_41_Konzeptionelle_Planungen\15_41_08_städtebauliche_Realisierungsplanungen\CAD_Pläne\20210107_Bahnst_134_GK.dwg

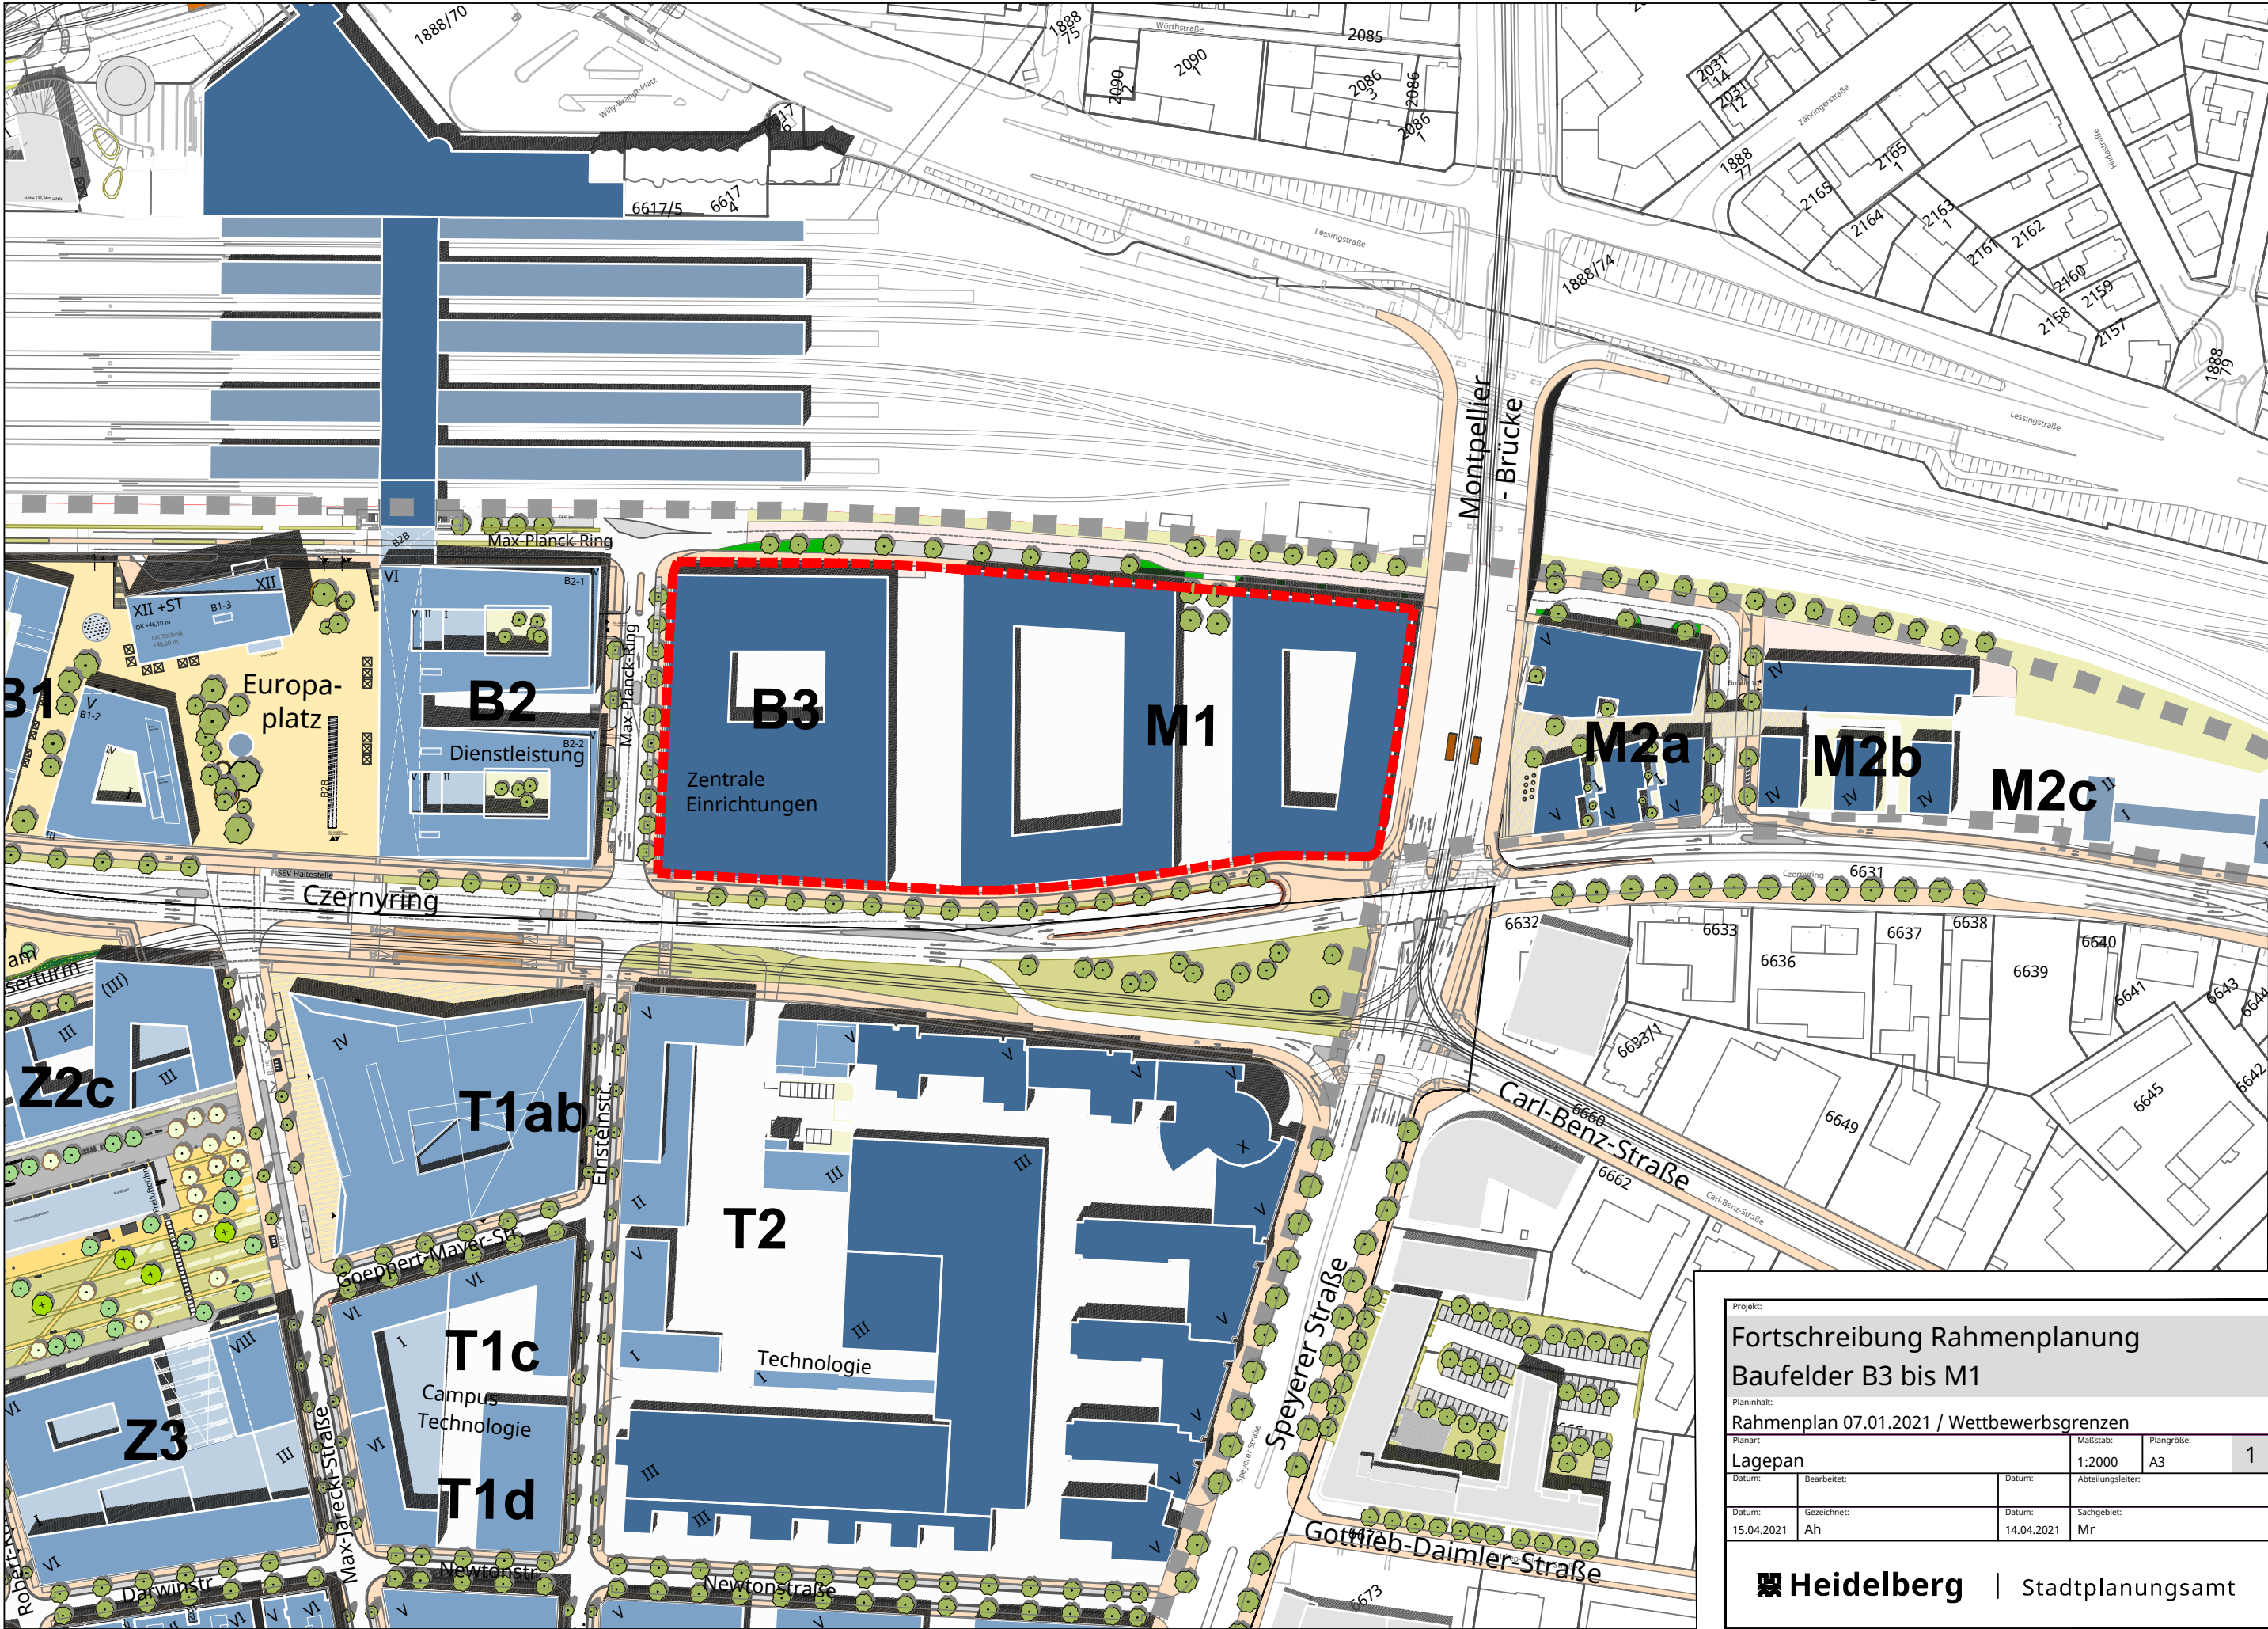

Projekt:
**Fortschreibung Rahmenplanung
Baufelder B3 bis M1**

Planinhalt:
Rahmenplan 07.01.2021 / Wettbewerbsgrenzen

Planart:
Lageplan

Datum:
15.04.2021

Bearbeitet:
Ah

Datum:
14.04.2021

Sachgebiet:
Mr

Maßstab:
1:2000

Plangröße:
A3

1

Heidelberg

Stadtplanungsamt