


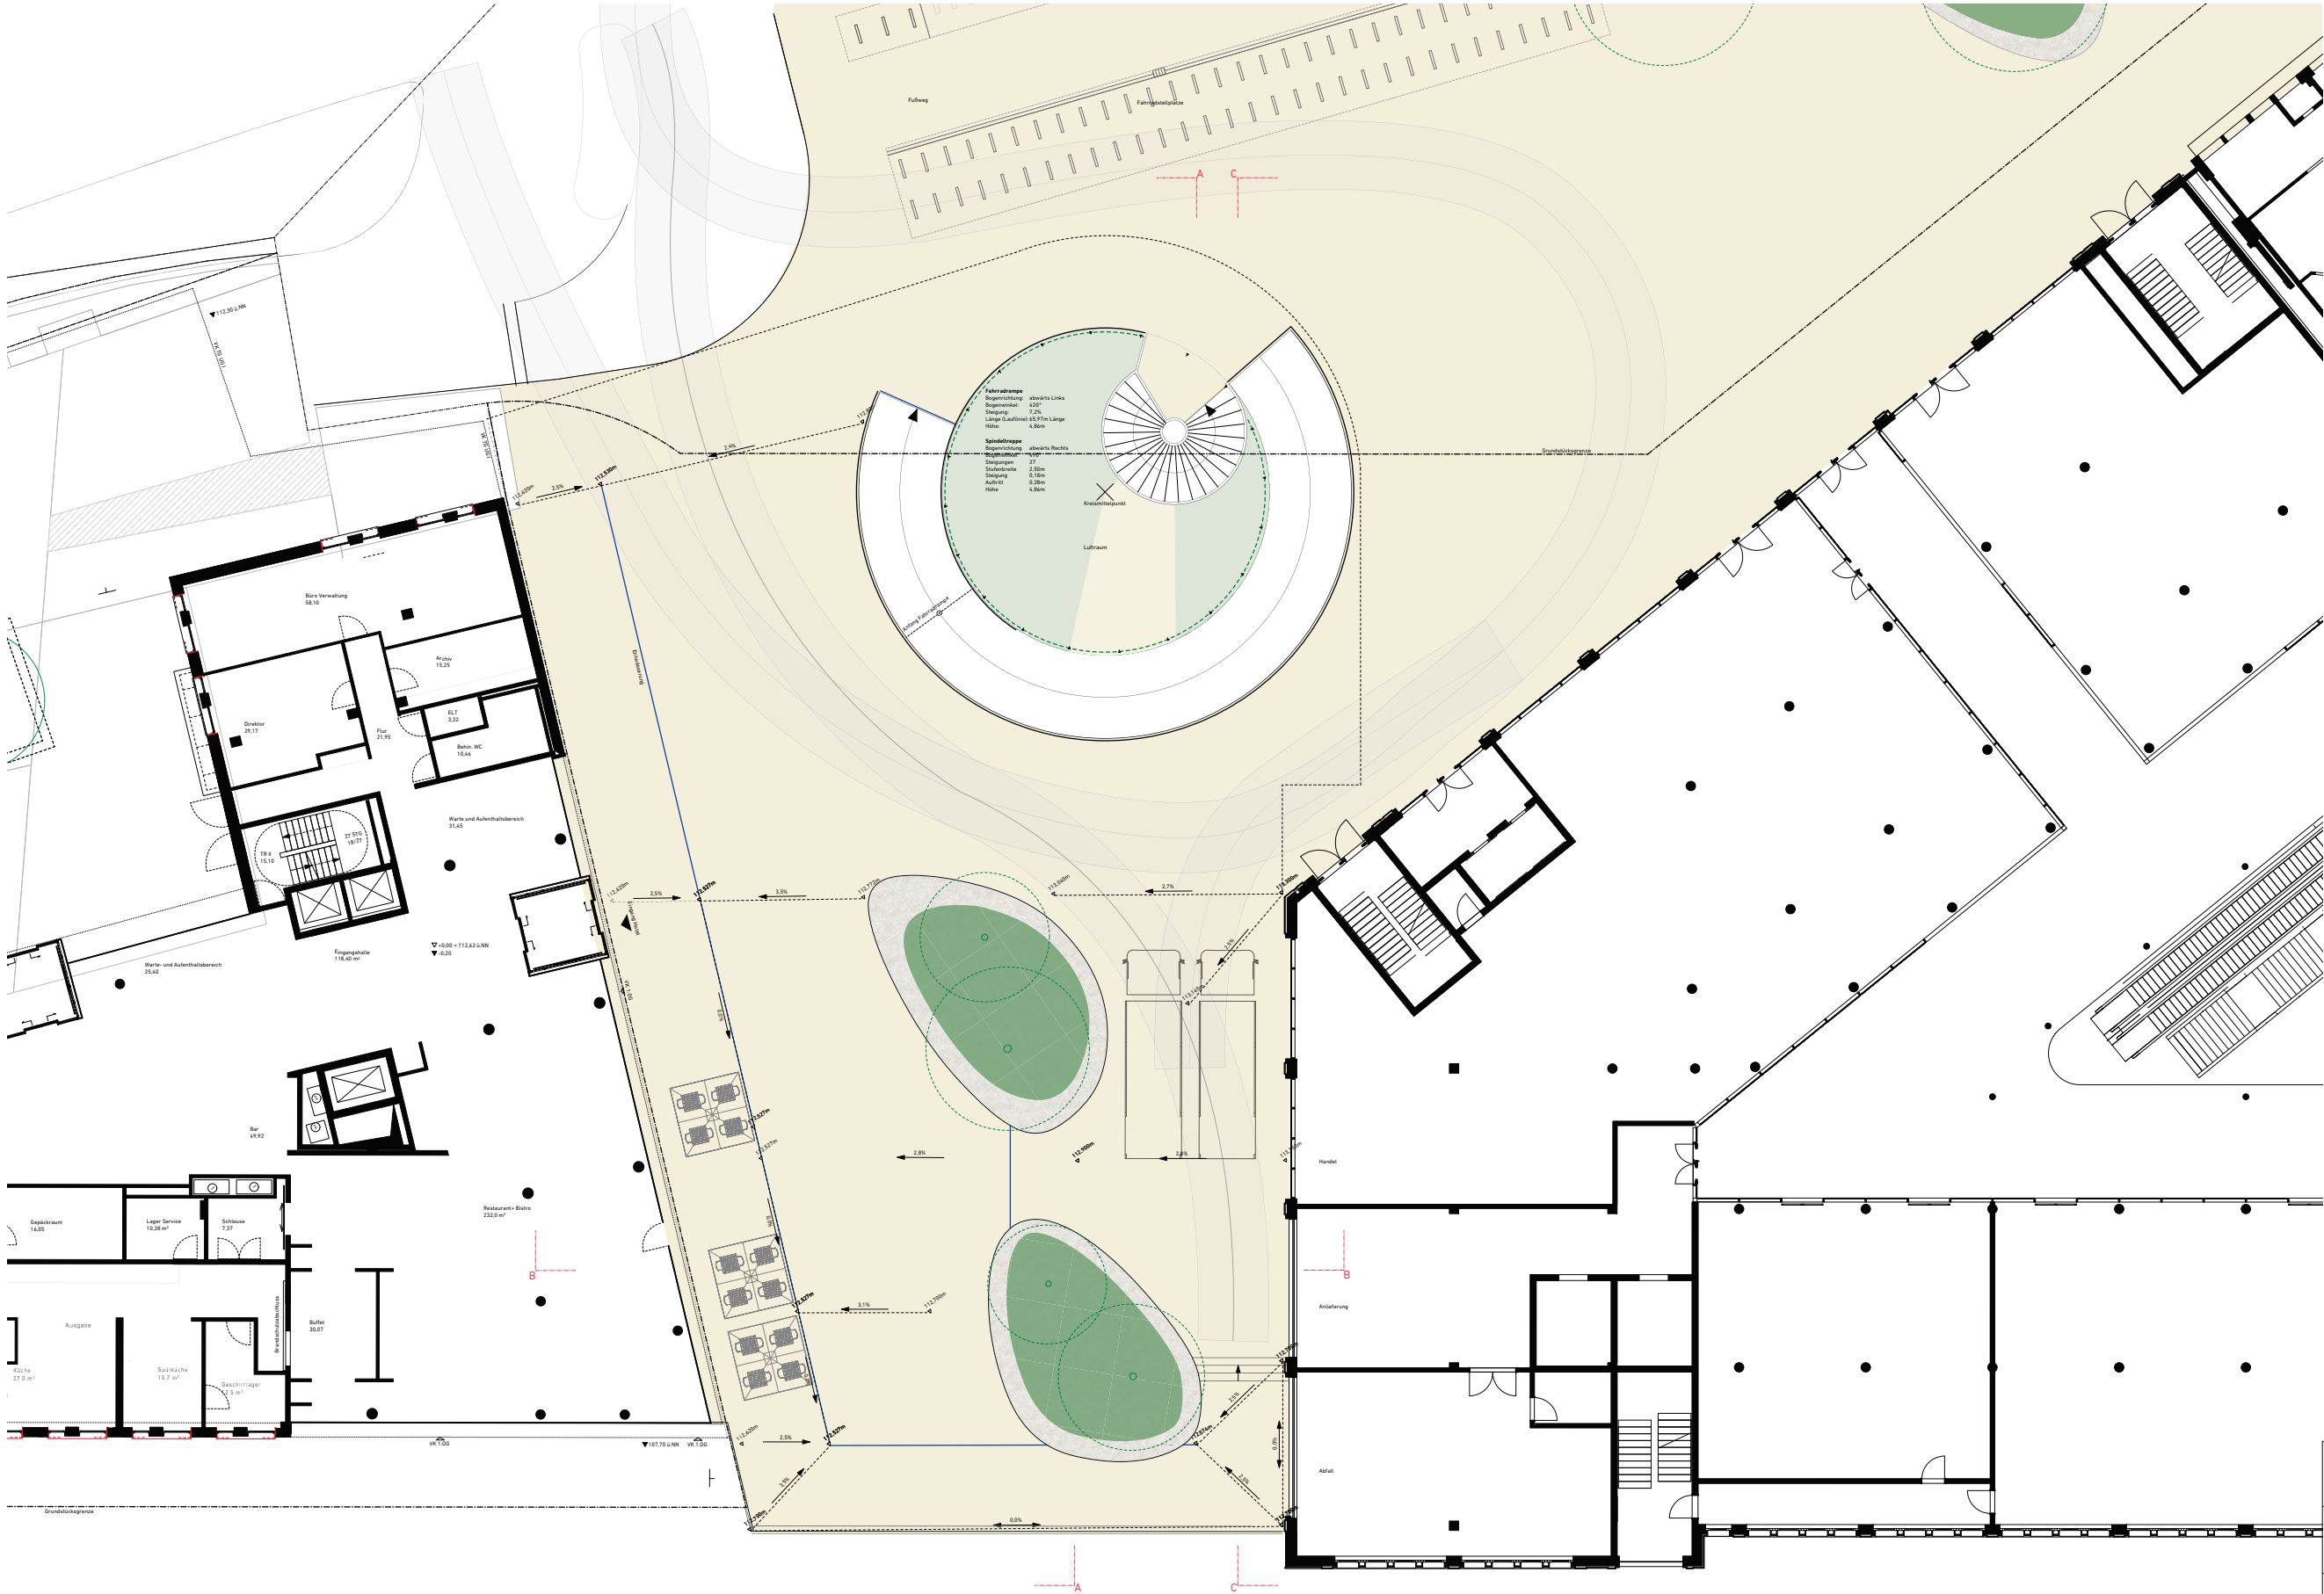

Anlage 2

Heidelberg		
Projekt:	Willy-Brandt-Platz 5, 69115 Heidelberg Fahrradparkhaus am Hauptbahnhof Neubau	
Bauherr und Projektbeauftragung:	Hochbauamt Dipl.-Ing. Architekt Harald Heußler Römerstraße 5, 69115 Heidelberg	
NutzerIn:	Amt für Finanzen, Liegenschaften und Konversion Wolfgang Polivka	
PlanerIn:	raumwerk Gesellschaft für Architektur und Stadtplanung mbH Dipl.-Ing. Architekt Thorsten Wagner Gutleutstraße 163-167, 60327 Frankfurt am Main	
Grundriss Stadtbalkon		Maßstab: 1:100 Blattnummer: 100
Datum / Gez:	Datum / Zeich:	Datum / Gepr:
20.07.2022		