


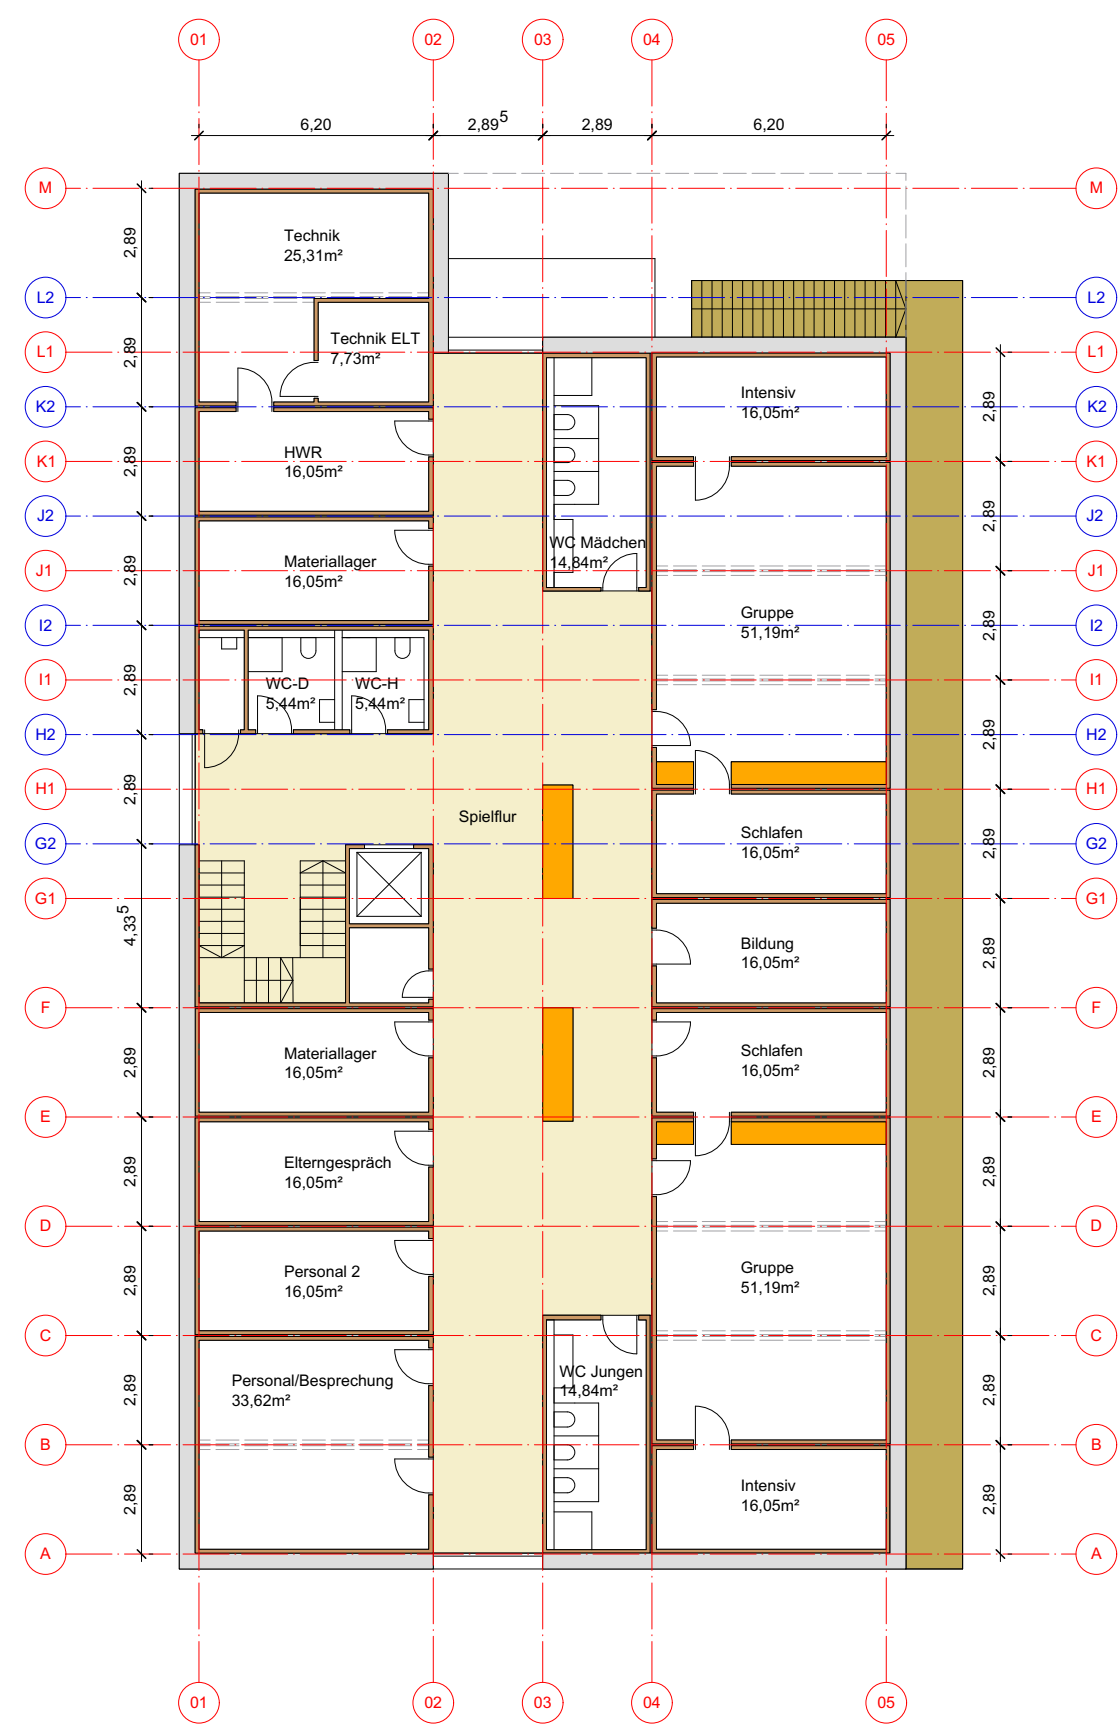

Heidelberg		
Projekt :	Harbigweg Kita Harbigweg	
Bauherr/in und Projektsicherung:	Hochbauamt Dipl.-Ing. Architekt Harald Heußler Römerstraße 5, 69115 Heidelberg	
Nutzer/in :	Kinder- und Jugendamt Myriam Lasso	
Planung :	AaG LoebnerSchäferWeber Stefan Weber Eppelheimer Straße 46, 69115 Heidelberg	
Vorentwurf Grundriss 1. Obergeschoss		Maßstab : 1 : 200 Plannummer :
Datum / Ges. :	Datum / Bearb. :	Datum / Gepr. :