


Legende:

	Radweg
	Gehweg
	Mischverkehrsfläche
	Fußweg / wassergeb. Decke
	Grünfläche
	Pflasterfläche

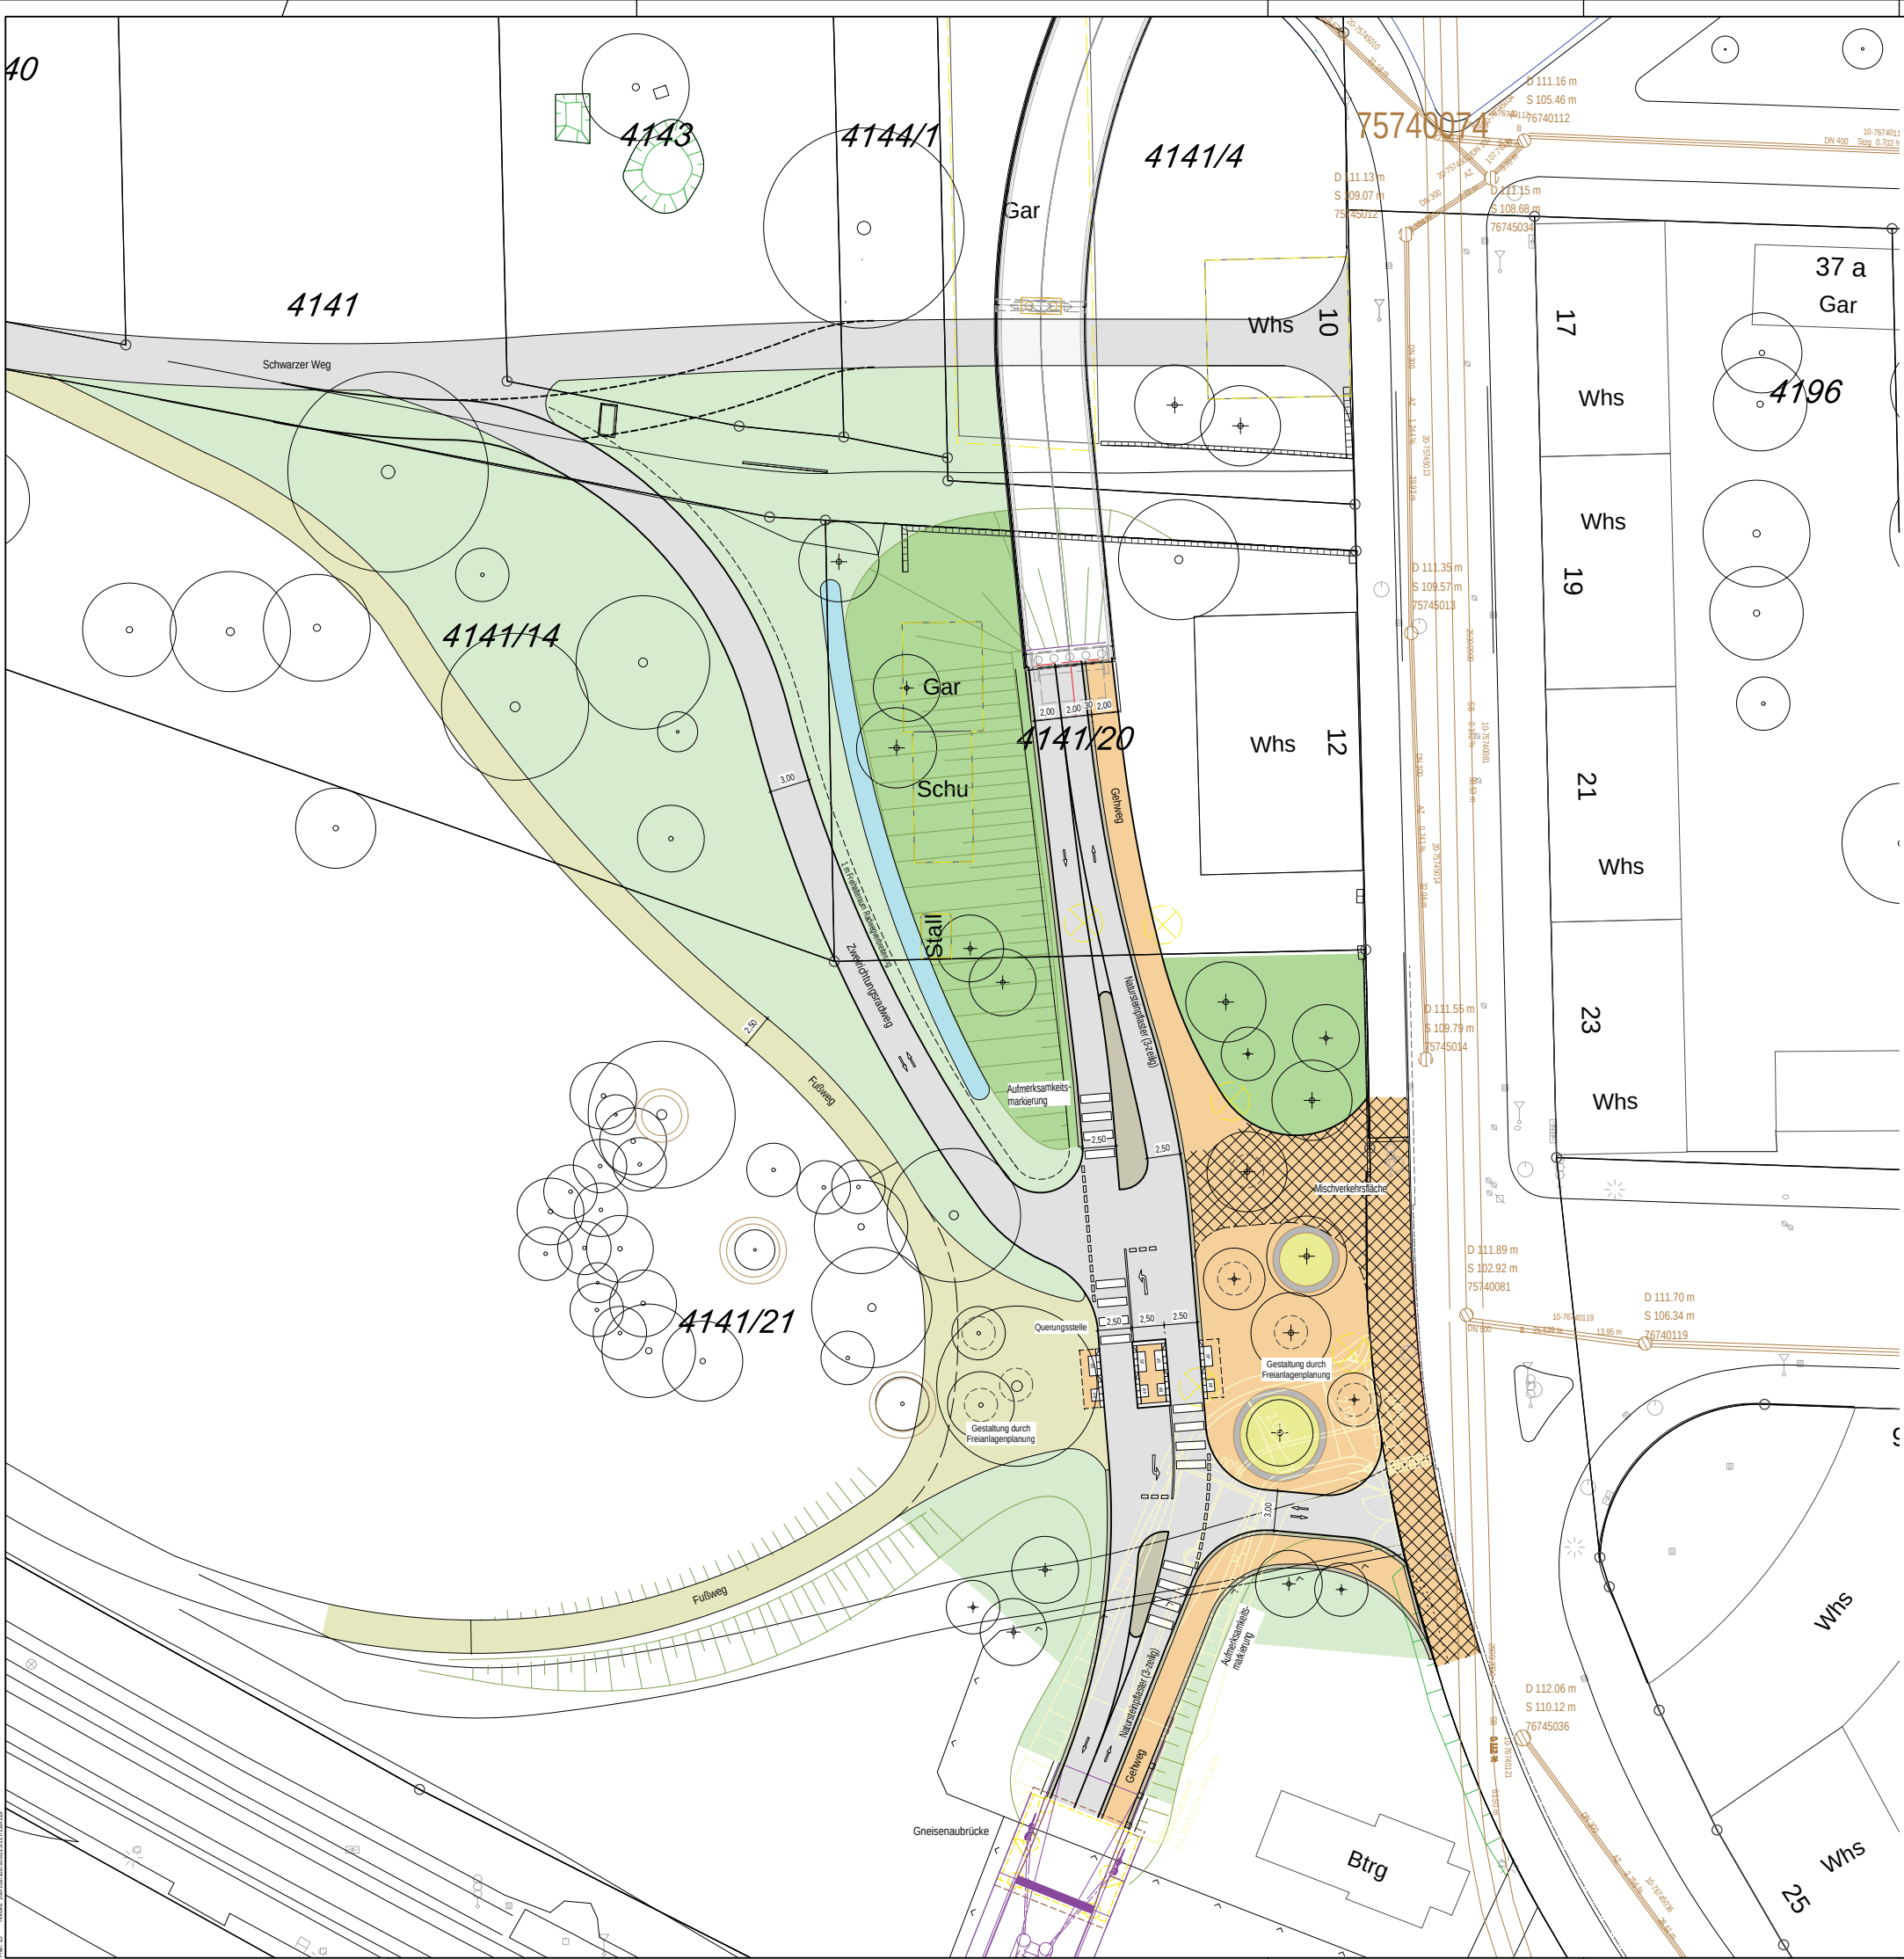

Index	Datum	Name	Änderung
Änderungsvermerke			

Rad- und Fußwegbrücke Neckar

Bauherr:	Stadt Heidelberg Gaisbergstraße 7 69115 Heidelberg
----------	--

Plantitel: Blücherplatz Verkehrsflächen	Maßstab: 1:250
---	----------------

Planart: Lageplan	Datum: 26.07.23
-------------------	-----------------

357	RuF	2	101	00	HH
Projekt-Nr.	Projekt	Phase	Plannr.	Index	Bearbeitet
Datei: VKP-LP2-LAG-101-v-00_LP Blücherplatz					

Planer:		76137 Karlsruhe Erlinger Str. 27 info@mp-ka.de	Tel. 0721 / 91388-0 Fax 0721 / 91388-30 www.mp-ka.de
---------	--	--	--

Legende:

- Radweg
- Gehweg
- Mischverkehrsfläche
- Fußweg / wassergeb. Decke
- Grünfläche
- mögl. Entsiegelung (Freiraumplanung)



nachrichtlich:
Umgestaltung Gneisenaustraße
und Mannheimer Straße
(gesonderte Maßnahme)

Betrachtungsraum LP2

Index	Datum	Name	Änderung
Änderungsvermerke			

Rad- und Fußwegbrücke Neckar


Bauherr:	Stadt Heidelberg Gaisbergstraße 7 69115 Heidelberg
----------	--

Plantitel: Gneisenaupark Verkehrsflächen	Maßstab: 1:250
---	----------------

Planart: Lageplan	Datum: 26.07.23
-------------------	-----------------

357	RuF	2	102	00	HH
Projekt-Nr.	Projekt	Phase	Plannr.	Index	Bearbeitet
Datei: VKP-LP2-LAG-102-v-00_LP Gneisenaupark					

Planer:	Müller Ingenieurplan GmbH	76137 Karlsruhe Erlinger Str. 27 info@mip-ka.de	Tel. 0721 / 91380-0 Fax 0721 / 91380-30 www.mip-ka.de
---------	---------------------------	---	---

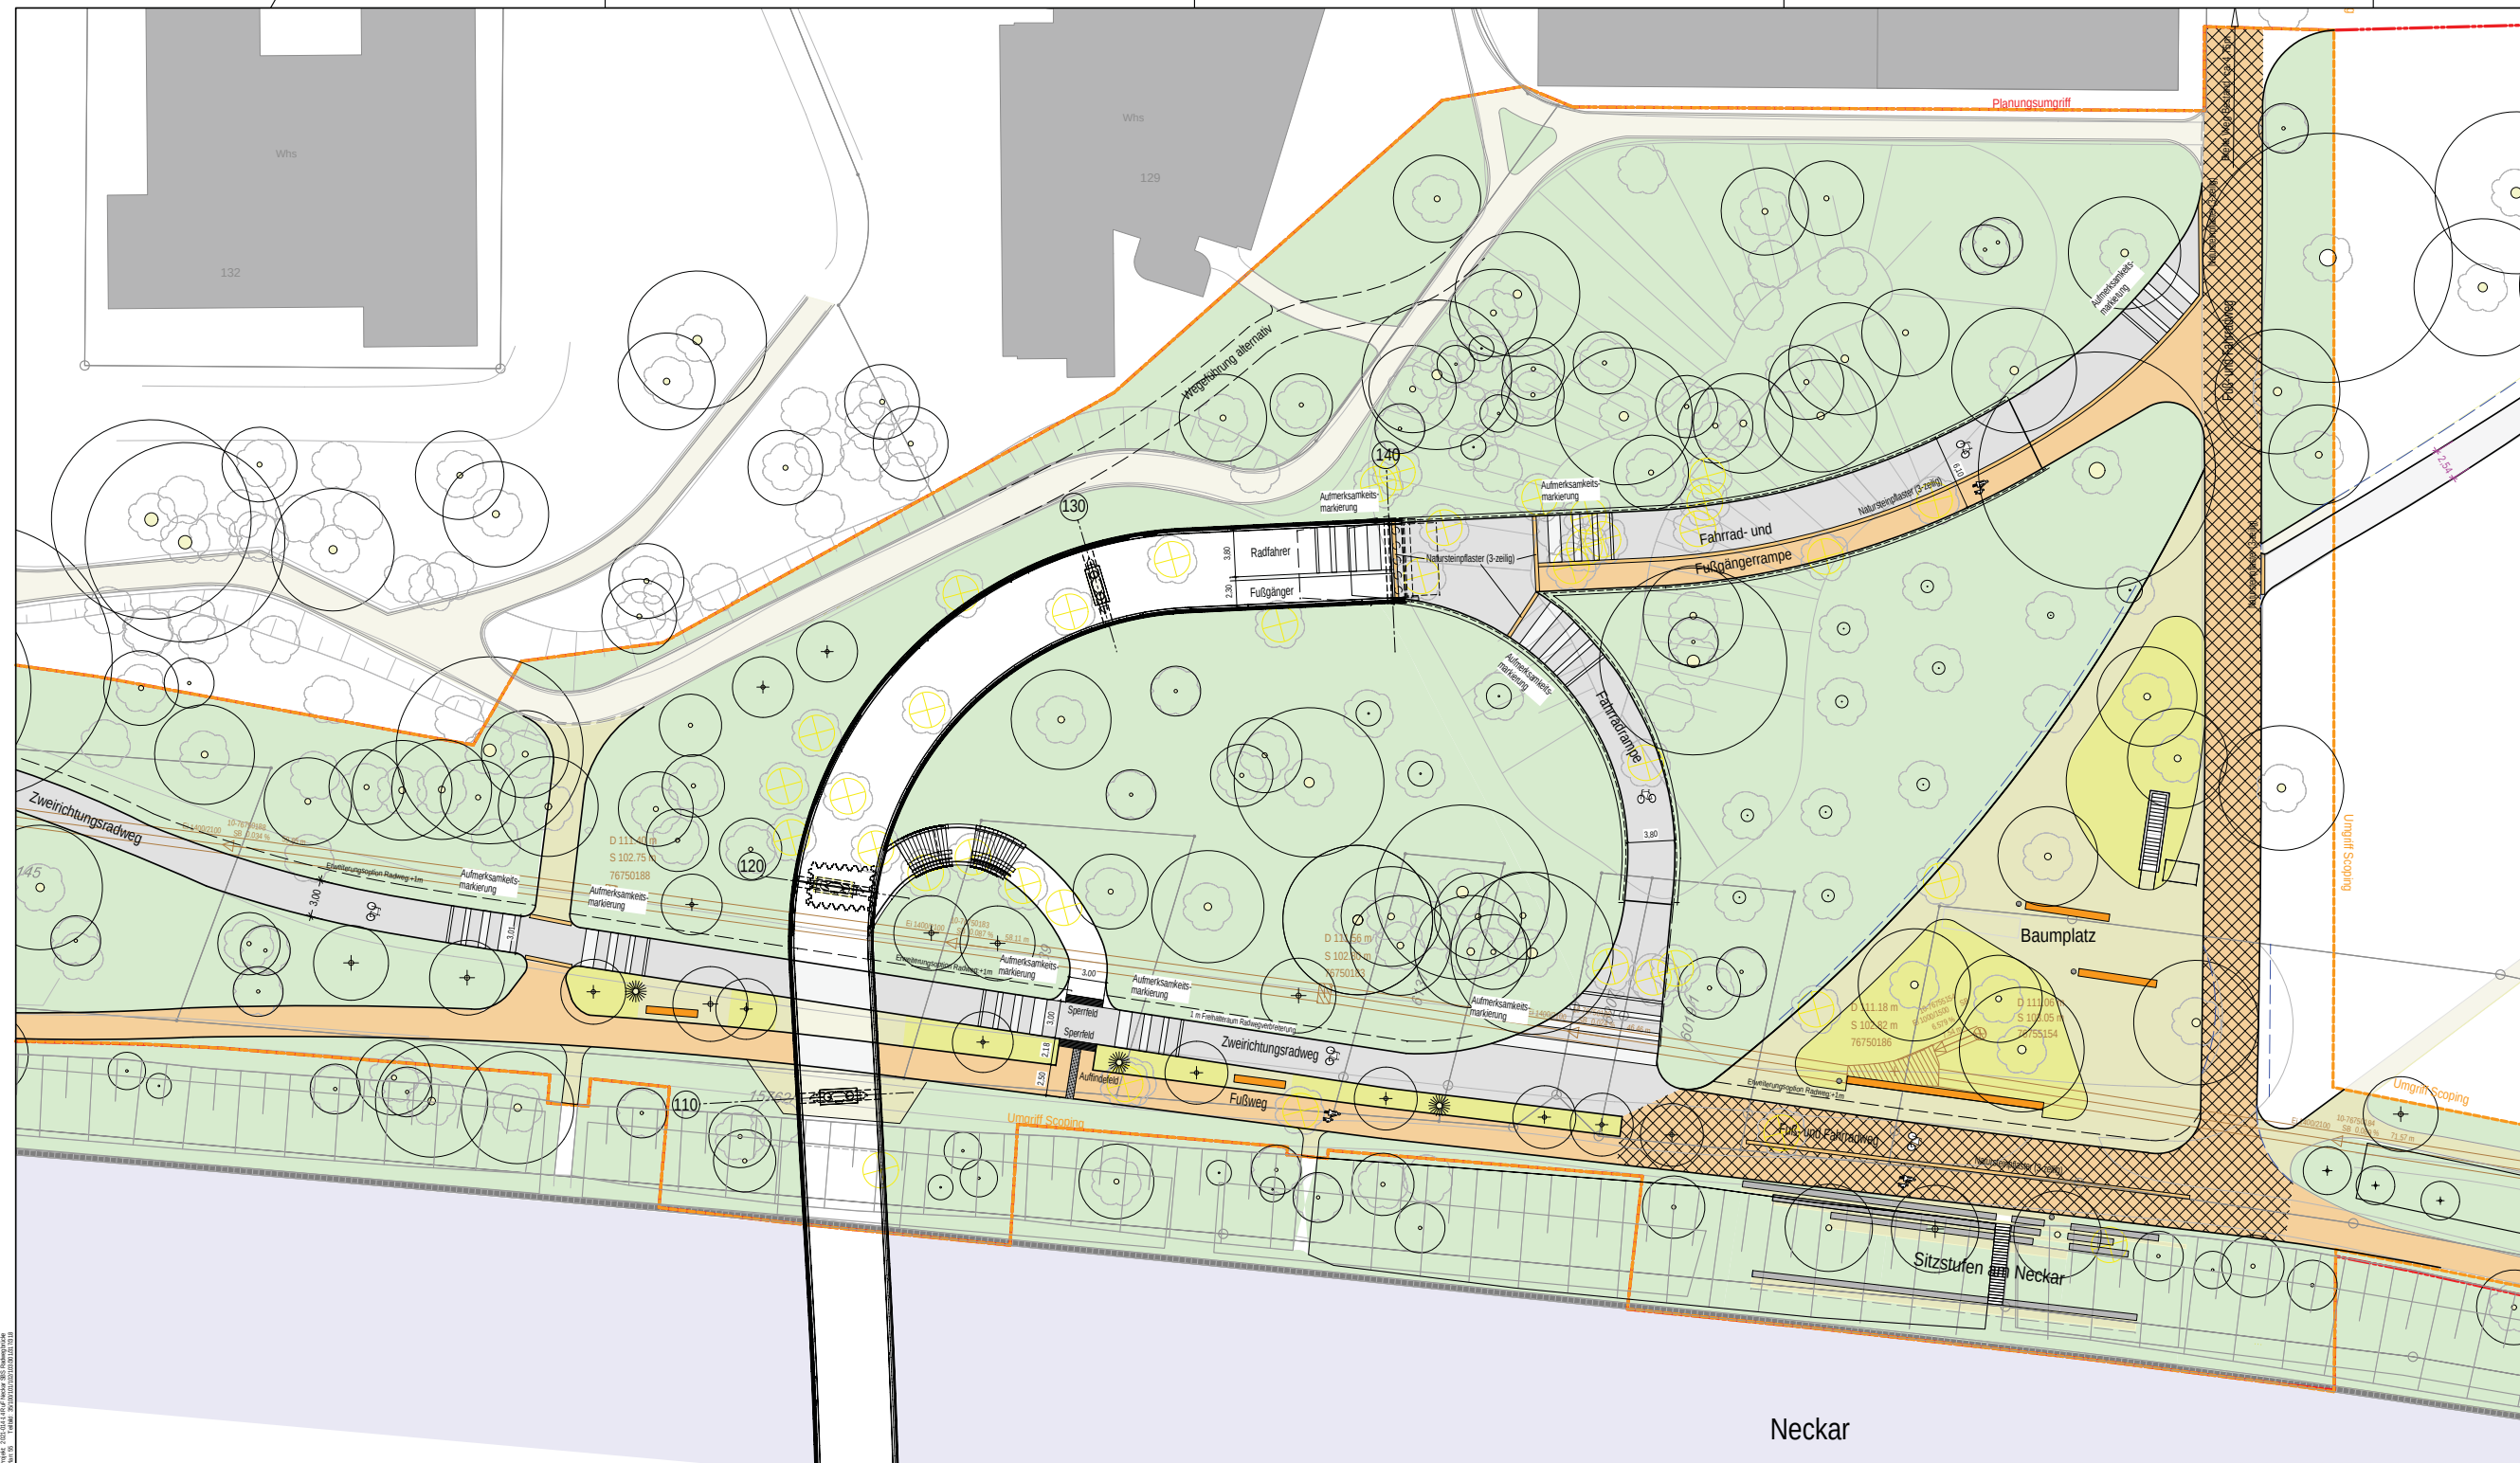

Legende:

- | | |
|---|---------------------------|
|  | Radweg |
|  | Gehweg |
|  | Mischverkehrsfläche |
|  | Fußweg / wassergeb. Decke |
|  | Grünfläche |
|  | Pflasterfläche |

Index	Datum	Name	Änderung
Änderungsvermerke			

Rad- und Fußwegbrücke Neckar

Bauherr: **Stadt Heidelberg**
Gaisbergstraße 7
69115 Heidelberg

Plantitel: Nordufer Verkehrsflächen	Maßstab: 1:250
--	----------------

Planart: Lageplan	Datum: 26.07.23
-------------------	-----------------

357	RuF	2	103	00	HH
Projekt-Nr.	Projekt	Phase	Plannr.	Index	Bearbeitet
Datei: VKP-LP2-LAG-103-v-00 LP Nordufer					

Planer:



Müller Ingenieurbüro GmbH

76137 Karlsruhe
Ettlinger Str. 27
info@mip-ka.de

76137 Karlsruhe
Ettlinger Str. 27
info@mip-ka.de

Tel. 0721 / 91380-0
Fax 0721 / 91380-30
www.mip-ka.de

Tel. 0721 / 91380-0
Fax 0721 / 91380-30
www.mip-ka.de

H/B = 480 / 970 (0.47m ²)

Allplan 2020