



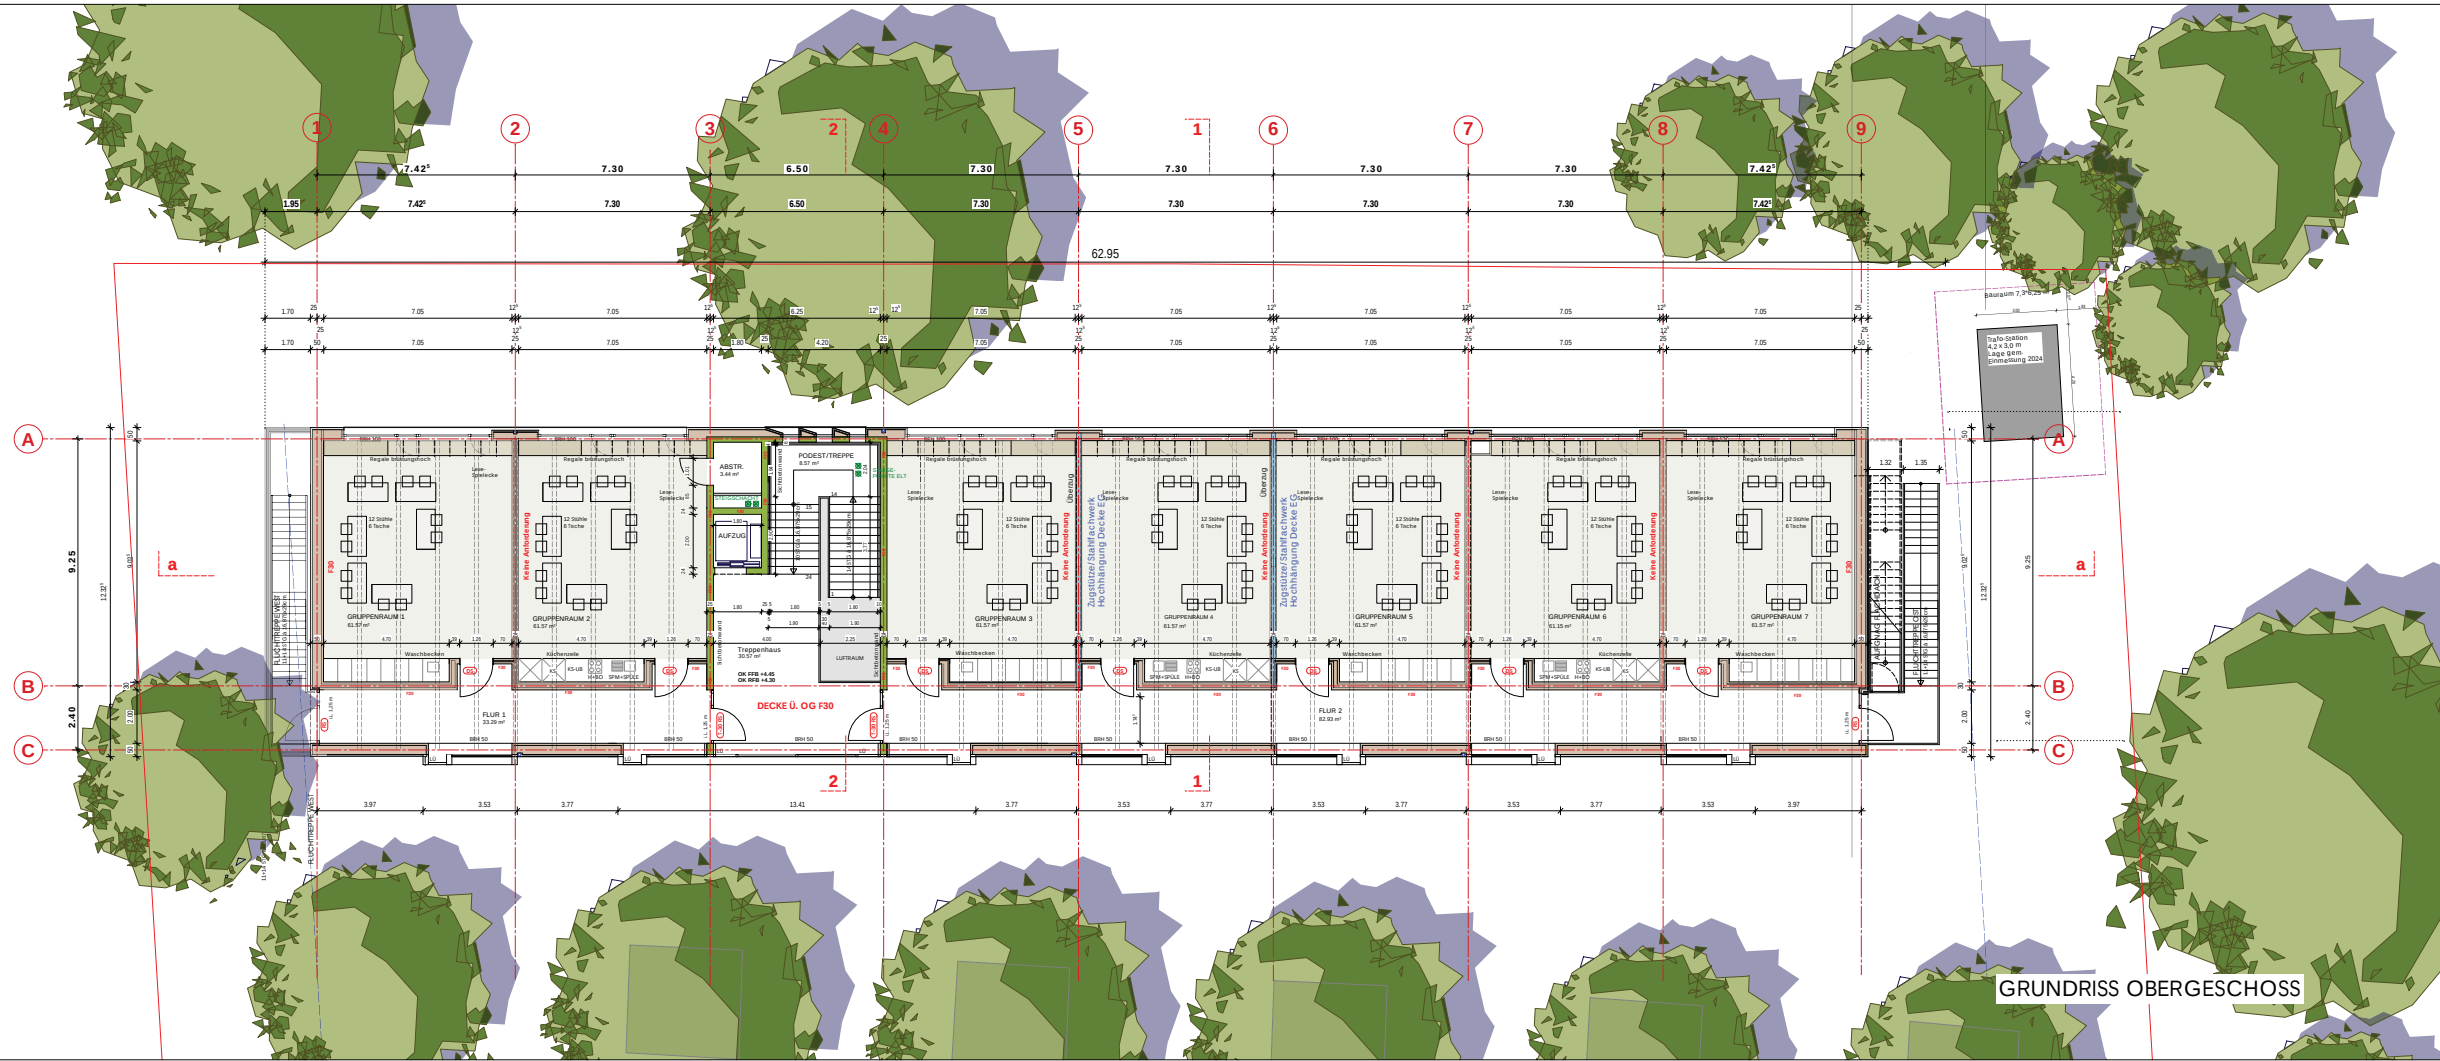

GRUNDRISS OBERGESCHOSS

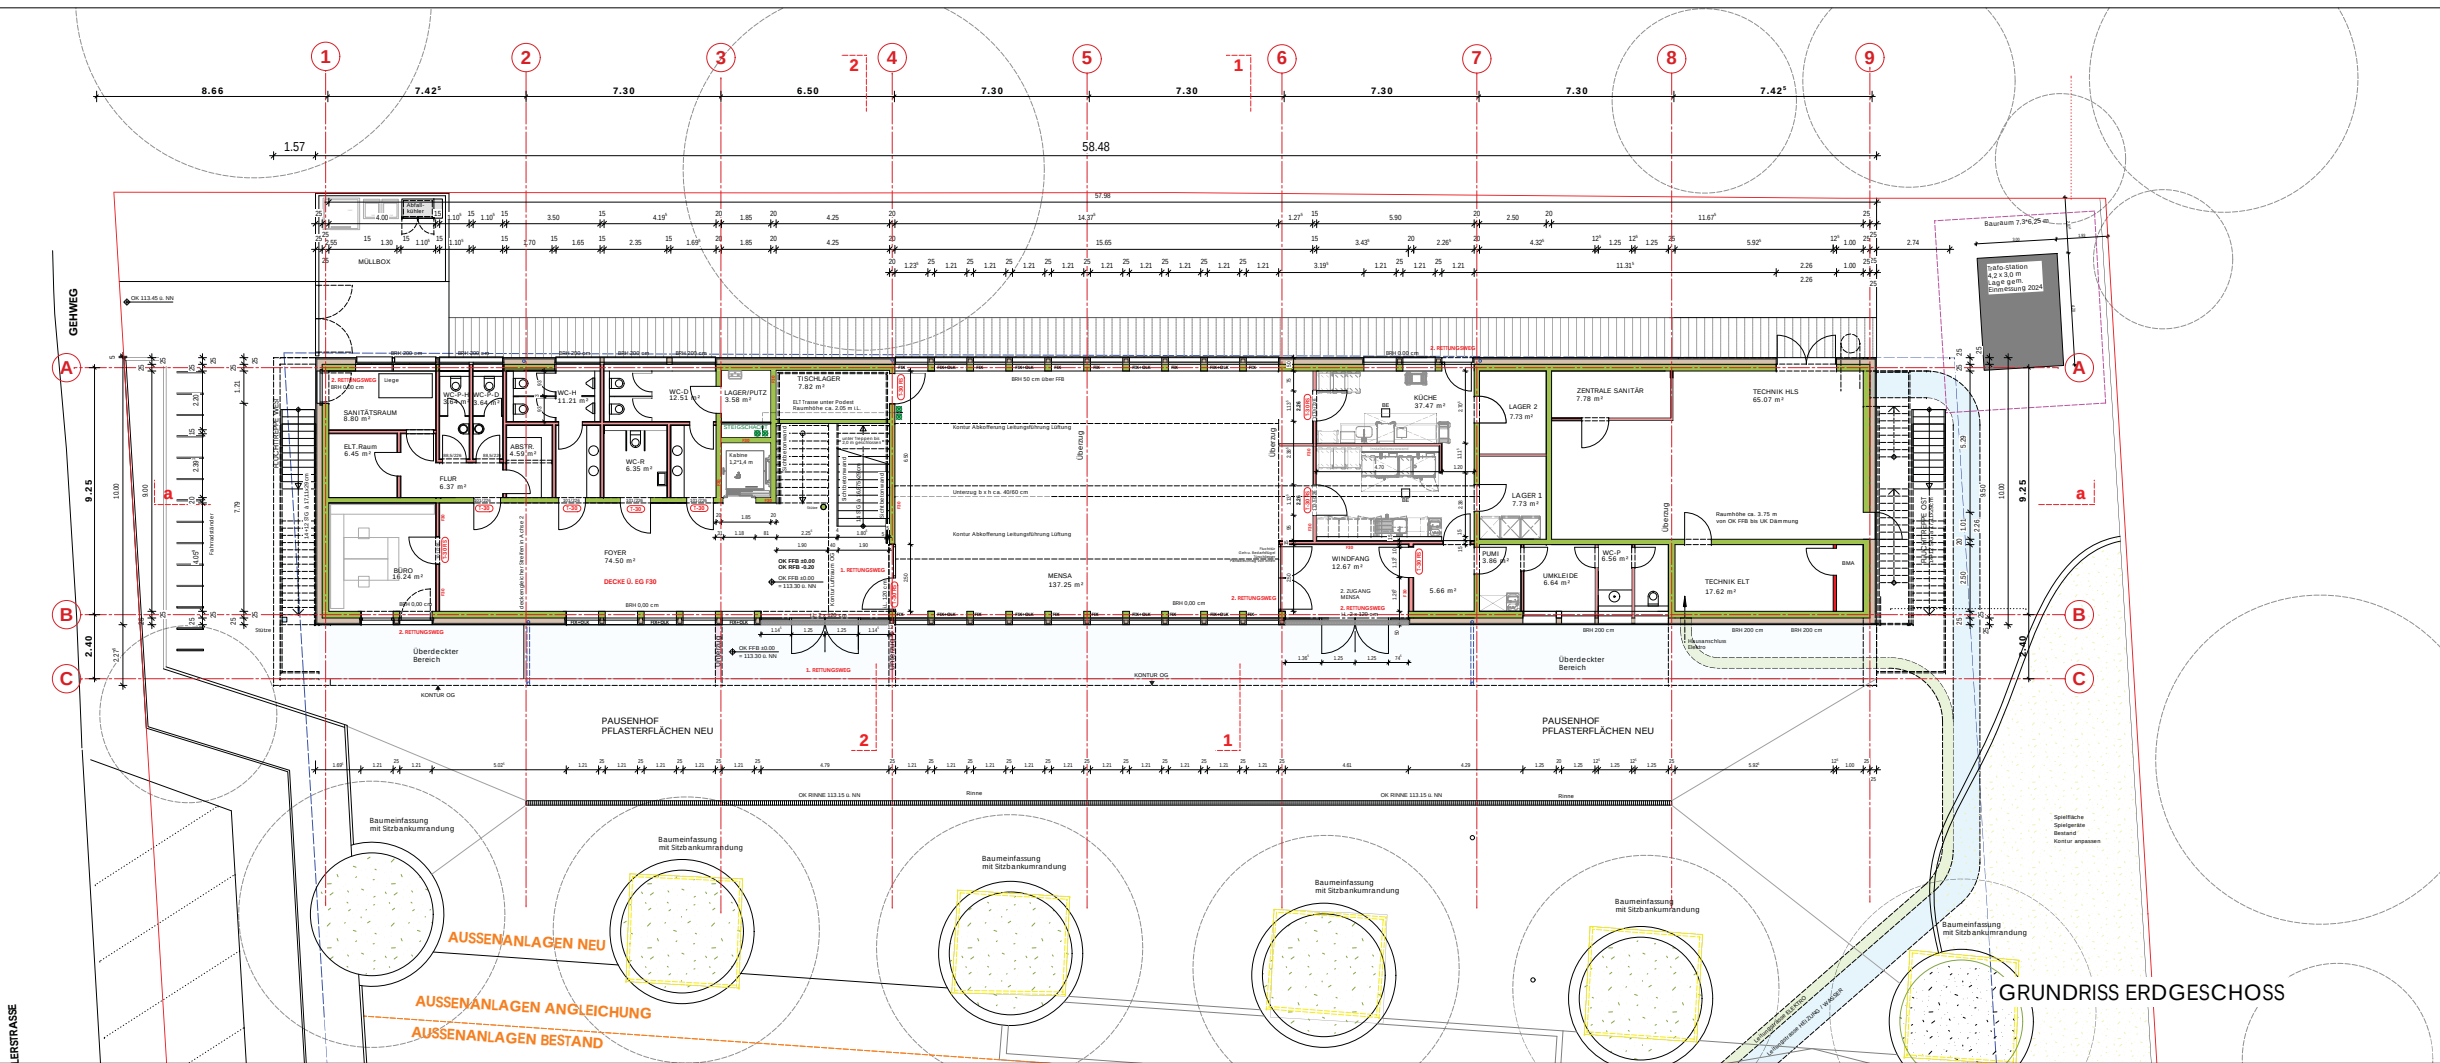

GRUNDRISS ERDGESCHOSS

LEGENDE

- Bestand
- Abbruch
- Stahlbeton
- Mauerkwerk tragend
- Holzkonstruktion
- Metallständerwand/Inst.Wand
- Dämmung XPS/EPS/PUR nach Erfordernis

BRH Brüstungshöhe
LT Leichte Trennwand
UK Unterkante
OK Oberkante
VK Vorderkante
RBK Rohbaukante
UZ Unterzug
RA Ringanker
DF Dehnfuge
DSP Deckensprung
BSP Bodensprung
RR Regenrohr
OL Oberlicht
DE Bodenentlauf
DE Dachentlauf
NA Notausgang
NK Heizkörper
HK Handtuchheizkörper
BB Dusche bodenbündig
MRE Mech. Raumtrennung
AHD Abgehängte Decke
LRH Lichte Raumhöhe
RSK Rolllädenkasten / Höhe
ROK Rolllädenkasten / Höhe
GWA Gartenwasseranschluss

SCHLITZE + DURCHBRÜCHE

- DD Deckendurchbruch
- BD Bodendurchbruch
- WD Wandsdurchbruch
- SWWS Senkrechter Wandschlitz
- WWS Waagrechter Wandschlitz
- BS Bodenschlitz
- RH Rohrlöse
- KB Kernbohrung

WANDERFLÄCHEN

- SB Sichtbeton
- DE Putz
- SP Spachtelung

TÜREN

- RS Rauschschutztür DIN 18095-1
- DS Dicht-u. selbstschliessende Tür
- DS-S Dicht-u. selbstschliessende Tür
- T30 T30 Tür, rauchdicht, selbstschliessend
- T30 RS T30 RS, rauchdicht, selbstschliessend
- LG Lüftungsgitter
- GA Glasteilschritt
- GL Glasteilelement

FENSTER

- RC 1 N geringer Grundschutz
- RC 2 N 3 Min. Widerstandszeit
- RC 2 3 Min. Widerstandszeit + Verglasung EN 356
- RC 3 5 Min. Widerstandszeit + Verglasung EN 356
- TRAV Abschießbarer Beschlag
- TRAV Abschießbare Verglasung

D Drehtügel
OK Dreh-Kipp-Flügel
K Kippflügel
F Fixverglasung
HSE Hebe-Schiebe-Element
SG Sicherheitsglas

T100 Türnummer
F100 Fensternummer

OKFFB Oberkante Fertigboden
OKRFB Oberkante Rohboden

OK FFB EG = +0.00 = 113.30 ü.NN
Tür- u. Brüstungshöhen: ab OK FFB

INDEX

Index	Datum	Gez.	Änderung
01.01.2024	01.01.2024	01	Entwurf nach Stadt West vorarbeiten
07.02.2024	07.02.2024	02	Übernahme Trasse für weitere, Kollisionsprüfung
26.02.2024	26.02.2024	03	Übernahme aktuelle Kollisionsprüfung 017 vom 26.02.2024
29.02.2024	29.02.2024	04	Übernahme Kollisionsprüfung 017 vom 29.02.2024

Heidelberg

Projekt: MÖNCHHOFSTRASSE 18
MÖNCHHOF-SCHULE
Neubau Mensa und Betreuungsräume

Ausfertiger: Amt für Schule und Bildung
Sachsa Linnweg

Projektierung: Stadt Heidelberg
Eckart Bürgermeister Jürgen Olschack

Planung: HOCHBAUAMT
Cpl. - Ing. Achim Nord Heiler

Planung: Jürgen Mayer Architekten BDA
Regenheimer Str. 46, 69135 Heidelberg

Variante: VARIANTE OHNE UC
GRUNDRISS EG/OG

Maßstab: 1:100

Plannummer: E.03.10

Druck: 16.08.2023/16.11.2023/25.10.2023

Druck: 11.03.2024/mb

Druck: VORABZUG