


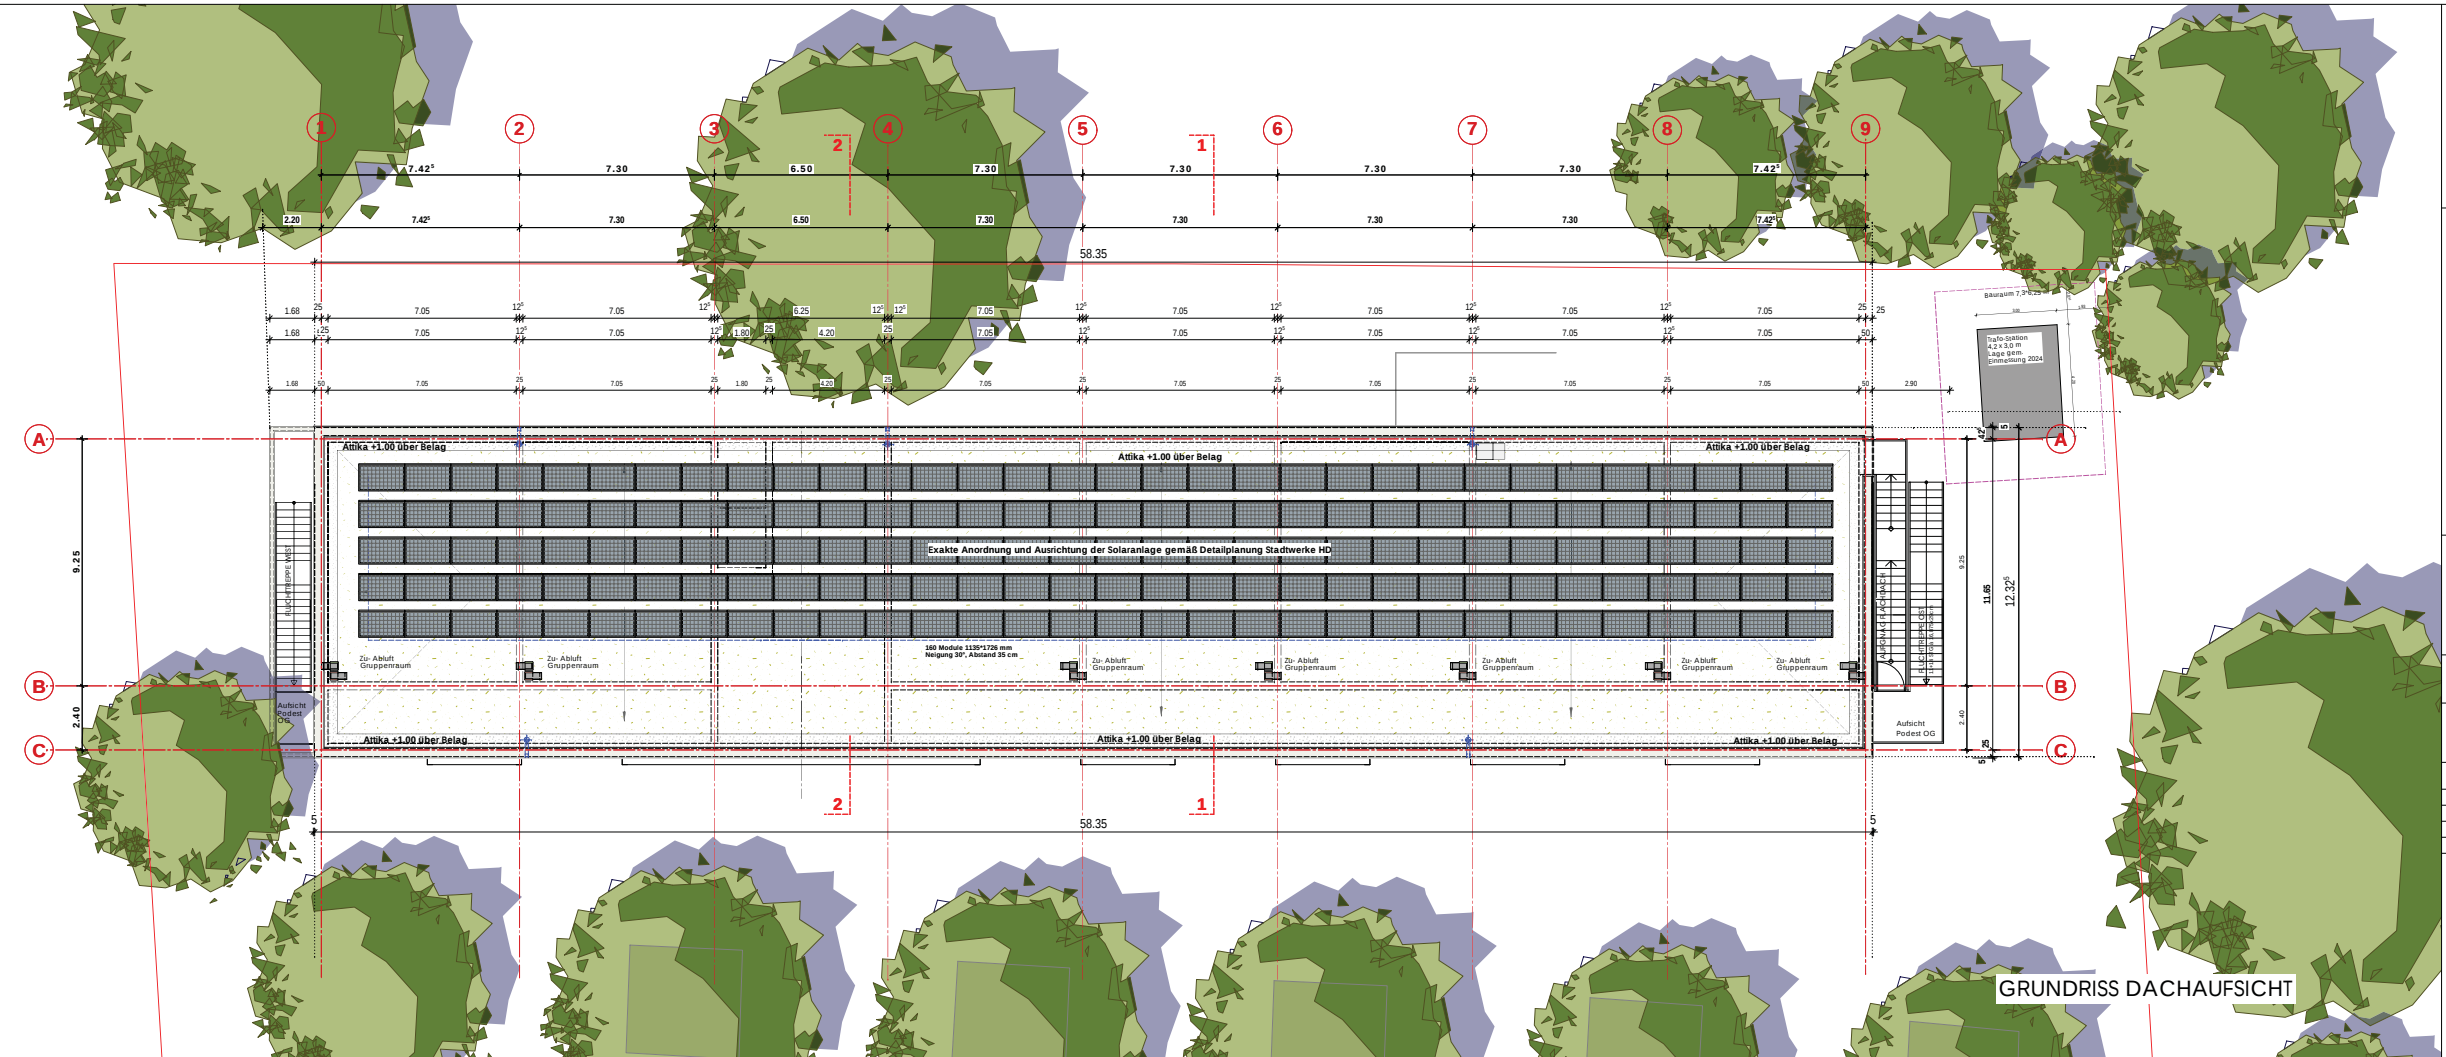

LEGENDE

- Bestand
- Abbruch
- Stahlbeton
- Mauernwerk tragend
- Holzkonstruktion
- Metallständerwand/Inst.Wand
- Dämmung XPS/EPS/PUR nach Erfordernis

BRH Brüstungshöhe
LT Leichte Trennwand
UK Unterkante
OK Oberkante
VK Vorderkante
RBK Rohbaukante
UZ Unterzug
UZ Überzug
RA Ringanker
DF Dehnfuge
DSP Deckensprung
BSP Bodensprung
RR Regenrohr
OL Oberlicht
BE Bodenentlauf
DE Dachentlauf
NA Notausgang
HK Heizkörper
HKK Handtuchheizkörper
BB Dusche bodenbündig
MRE Mech. Raumtrennung
AHD Abgehängte Decke
LRH Lichte Raumhöhe
RSK Rolllädenkasten / Höhe
ROK Rolllädenkasten / Höhe
GWA Gartenwasseranschluss

SCHLITZE + DURCHBRÜCHE

- DD Deckendurchbruch
- BD Bodendurchbruch
- WD Wanddurchbruch
- SWS Senkrechter Wandschütz
- WWS Waagrechter Wandschütz
- BS Bodenschütz
- RH Rohrlöse
- KB Kernbohrung

WANDEROBERFLÄCHEN

- SB Sichtbeton
- P Putz
- SP Spachtelung

TÜREN

- RS Rauschschutztür DIN 18095-1
- DS Dichtschließende Tür
- DS-S Dicht- u. selbstschließende Tür
- T30 T30 Tür, rauchschützend
- T30 RS T30 Tür, rauchschützend, selbstschließend
- LG Lüftungsgitter
- GA Glasteilelement
- GL Glasteilelement

FENSTER

- RC 1 N geringer Grundschutz
- RC 2 N 3 Min. Widerstandszeit
- RC 2 3 Min. Widerstandszeit + Verglasung EN 356
- RC 3 5 Min. Widerstandszeit + Verglasung EN 356
- TRAV Abschießbarer Beschlag
- TRAV Abschießbare Verglasung

Türnummer

Fensternummer

OKFFB. Oberkante Fertigboden


OKRFB. Oberkante Rohboden

OK FFB EG = +0.00 = 113.30 ü.NN
Tür- u. Brüstungshöhen: ab OK FFB

OKFFB. BESTAND

OKFFB. NEU

Index	Datum	Gez.	Änderung
11.01.2024	mb		Entwurf nach Stadt West verändert
07.02.2024	mb		Solarpaneele ergänzt, WBH im RD entfernt
19.02.2024	mb		Alternative Dimensionierung Toiletten

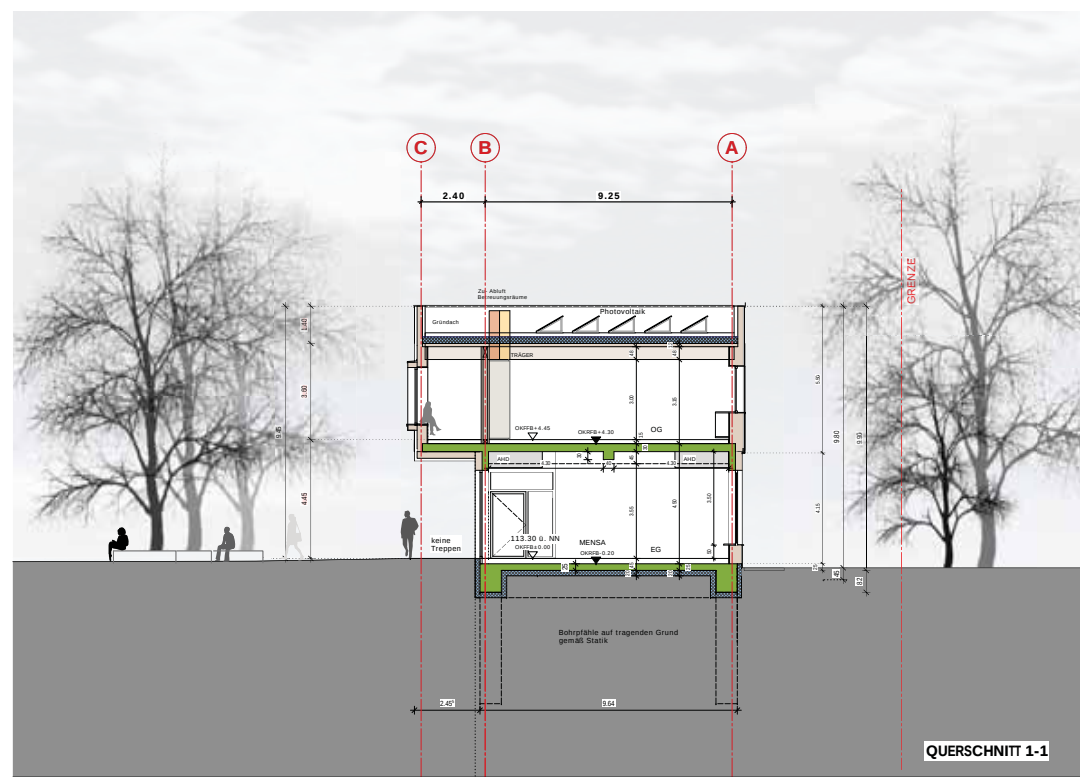

Heidelberg

Projekt:

MÖNCHHOFSTRASSE 18
MÖNCHHOF-SCHULE
Neubau Mensa und Betreuungsräume

Auftraggeber:

Amf für Schule und Bildung
Sascha Linnemann

Projektleitung:

Stadt Heidelberg
Erster Bürgermeister Jürgen Osbeck

Planung:

HOCHBAUAMT
Obj.-Ing. Architekt Harald Heußler

Planung:

Jürgen Mayer Architekten BDA
Berghofstr. 46, 69115 Heidelberg

VARIANTE OHNE UG
GRUNDRISS DACHAUFSICHT
QUERSCHNITT 1-1

Maßstab:
1:100
Plannummer:
E.03.20

Datum / Gez.

Datum / Gez.

Datum / Gez.

16.08.2023/16.11.2023/25.10.2023

11.03.2024/mb

VORABZUG