


Einfügpunkt

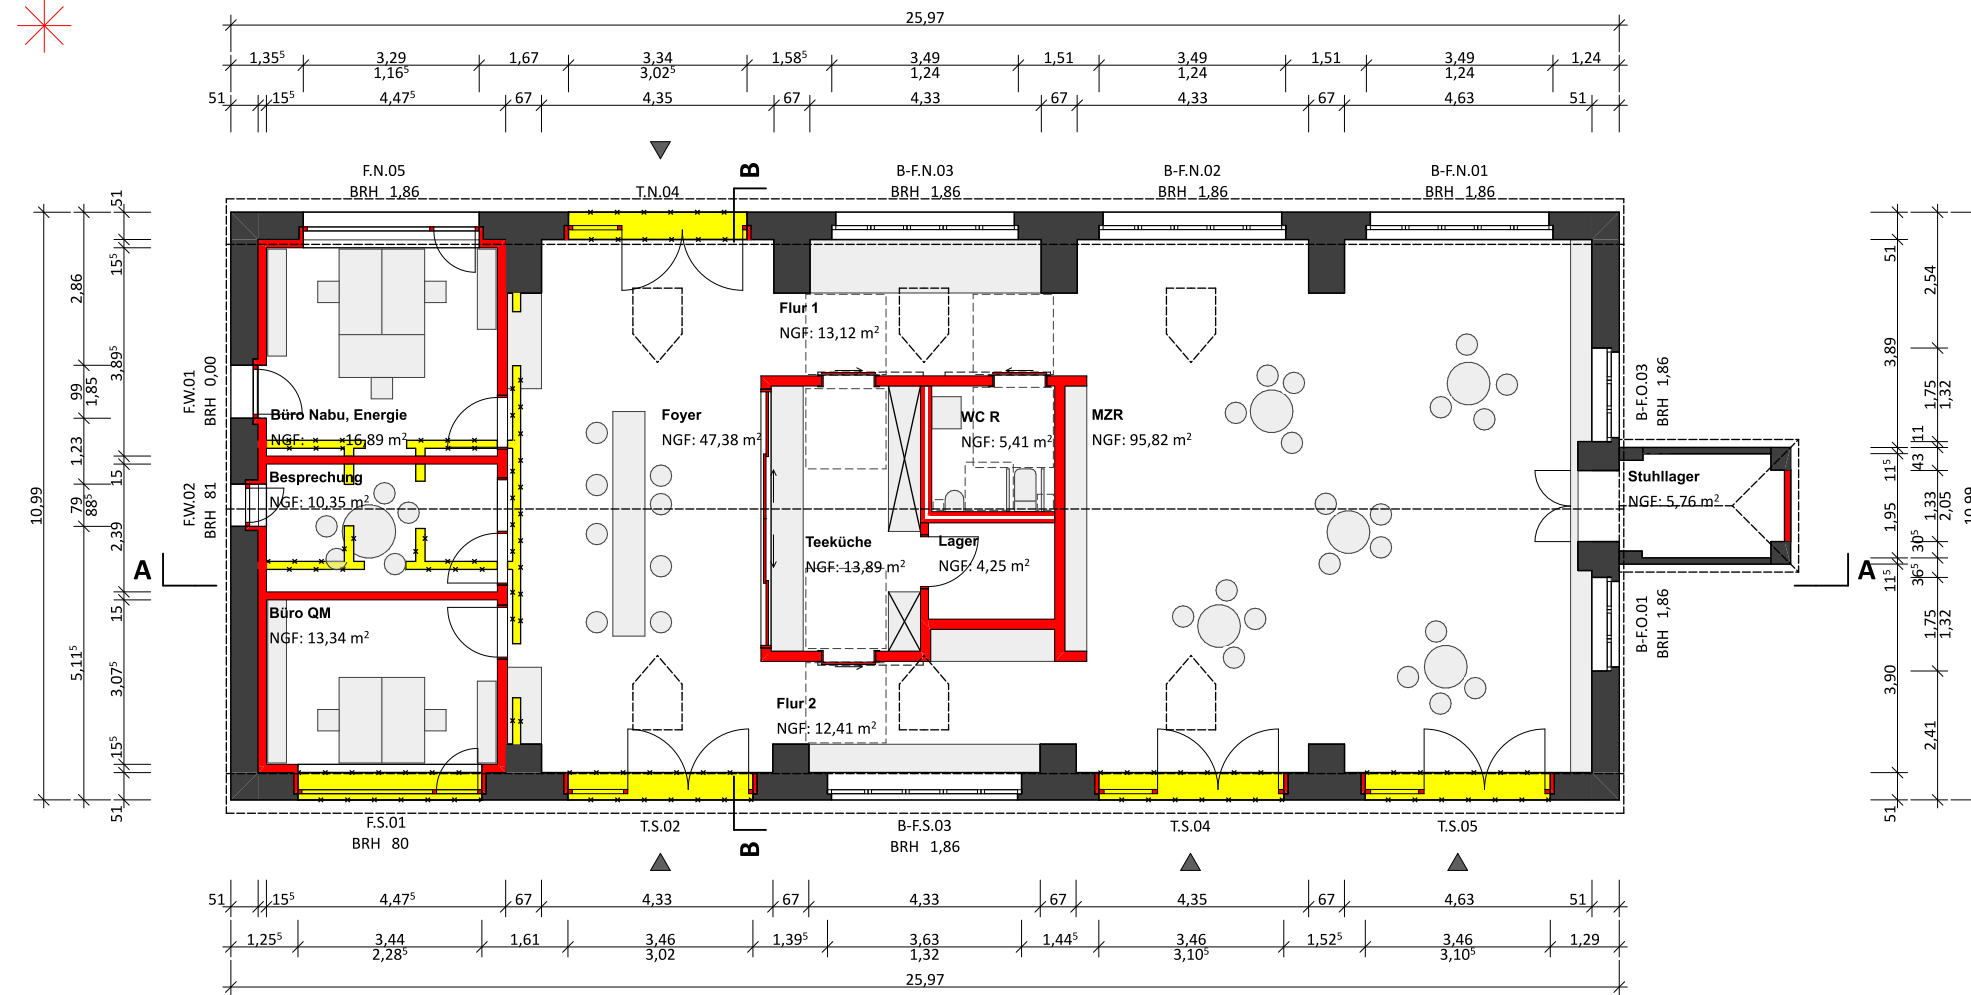

±0,00m = 109,39m ü.NN ±0,00m = OK Bestand		⊕
Projekt:	Marie-Marcks-Strass 1 Chapel Hospital Umbau zu Quartierstreff	
BauherrIn und Projektsteuerung:	Stadt Heidelberg Erster Bürgermeister Jürgen Odszuck	
	Hochbauamt Dipl.-Ing. Architekt Harald Heußner Römerstraße 5, 69115 Heidelberg	
NutzerIn:	Amt für Finanzen, Liegenschaft und Koordination Wolfgang Polivka	
Planung:	g Architekten GmH Eppelheimer Strasse 46, 69115 Heidelberg	
Grundriss		Maßstab: 1 : 100
Erdgeschoss		Planummer: -03
Datum / Gepr.:	Datum / Bearbeit.:	Datum / Gepr.:
22.05.2024 / MH		