


signiert  
 von: Denis Aykan  
 am: 23.04.2024  
 um: 09:45:22 +02

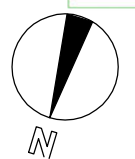


114.24 = EG ±0,00



Gesamtmaße Raumbemaßung

Raumbemaßung Gesamtmaß

Ingrimstraße

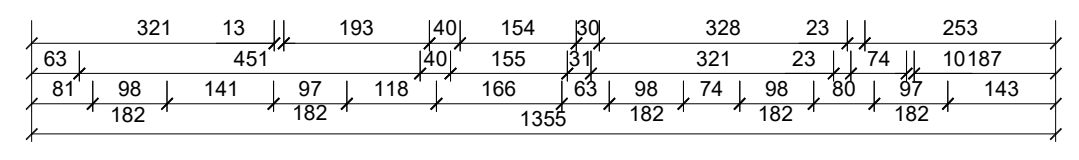

# TEKTURPLANUNG



**Heidelberg**

Projekt:	<b>INGRIMSTRASSE 14</b> WOHNHOF RUTH UND ERICH KLEY Denkmalgeschütztes Ensemble Umbau/Sanierung	
Bauherr und Projektsteuerung:	Hochbauamt Dipl.-Ing. Architekt Harald Heußer Römerstraße 5, 69115 Heidelberg	
Nutzer / in:	Amt für Finanzen, Liegenschaften und Konversion Wolfgang Polivka	
Planung:	Dipl. Ing. Architekt (fh) Markus Müller Freier Architekt Neue Schloßstr. 15, 69117 Heidelberg	
Datum / Gepr.:	Datum / Bearb.:	Datum / Gepr.:
13.11.2023 / mm	.	.
Grundriss Erdgeschoss		Maßstab: 1 : 100 DIN A2 Plannummer: T-01