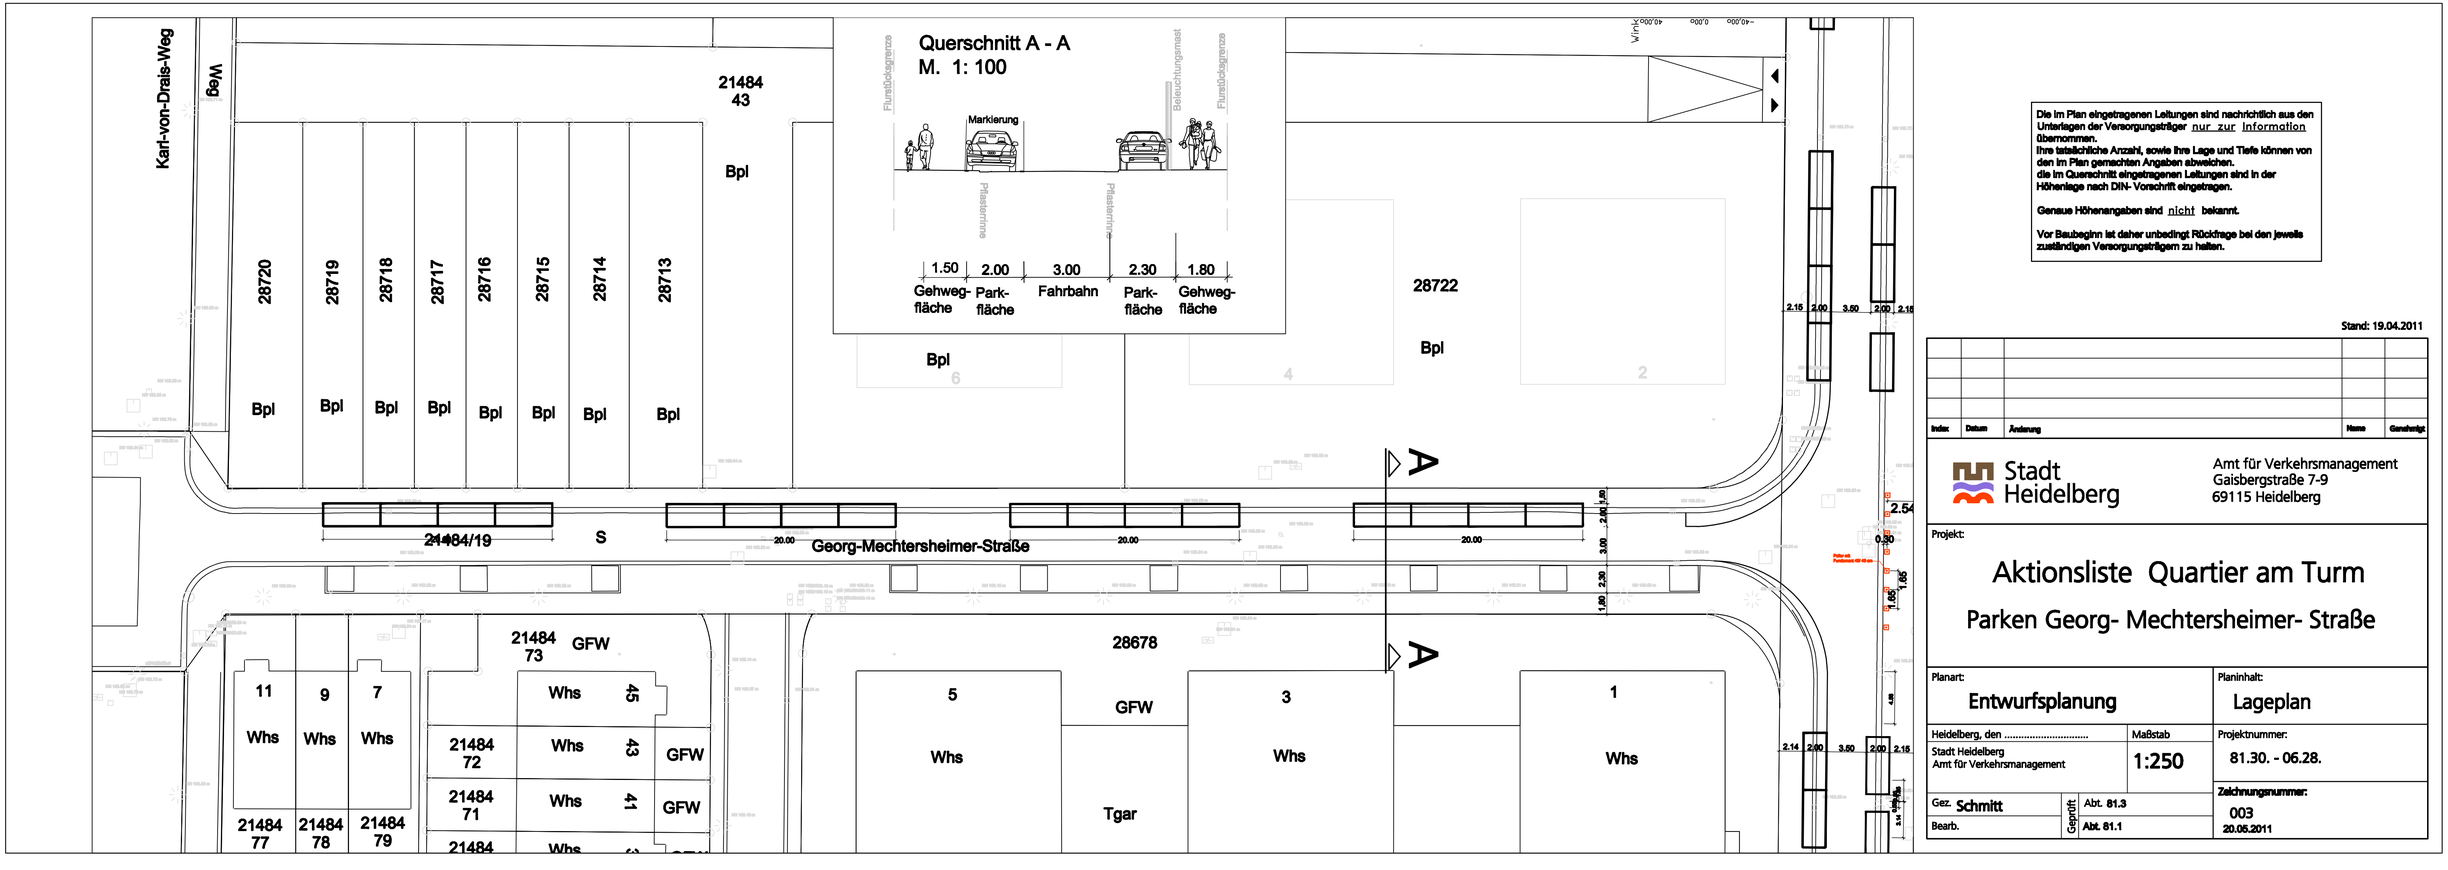

Die im Plan eingetragenen Leitungen sind nachrichtlich aus den Unterlagen der Versorgungsträger nur zur Information übernommen.
Ihre tatsächliche Anzahl, sowie ihre Lage und Tiefe können von den im Plan gemachten Angaben abweichen.
die im Querschnitt eingetragenen Leitungen sind in der Höhenlage nach DIN- Vorschrift eingetragen.

Genaue Höhenangaben sind nicht bekannt.

Vor Baubeginn ist daher unbedingt Rücktrage bei den jeweils zuständigen Versorgungsträgern zu halten.

Stand: 19.04.2011

Index	Datum	Änderung	Name	Genehmigt

Stadt Heidelberg

Amt für Verkehrsmanagement
Gaisbergstraße 7-9
69115 Heidelberg

Projekt:

Aktionsliste Quartier am Turm

Parken Georg- Mechtersheimer- Straße

Planart:	Planinhalt:
Entwurfsplanung	Lageplan
Heidelberg, den ..... Stadt Heidelberg Amt für Verkehrsmanagement	Maßstab 1:250
Projektnummer: 81.30. - 06.28.	
Gez. Schmitt	Abt. 81.3
Bearb.	Abt. 81.1
Gepröft	
Zeichnungsnummer: 003 20.05.2011	