

# VORHABEN - UND ERSCHLIEßUNGSPLAN

Heidelberg - Wieblingen  
"In der Gabel 7-9"



Planinhalt  
**Lageplan**  
Plan- Nr.  
Maßstab  
Datum

1/8  
1: 200  
4-6-2019

Die grundsätzliche Innenraumaufteilung und die Werbeanlagen sind verbindlich. Sie können bei der weiteren Planung im Detail verändert und konkretisiert werden. Dies gilt auch für die Dachgestaltung der SB-Waschanlage. Die Grundzüge der Grüngestaltung sind ebenfalls verbindlich und werden im Zuge der Erstellung eines qualifizierten Freiflächenplans im Detail fortgeschrieben.




Architekt  
**Fuchs-Planungs-AG**  
Walter Oehmichen Straße 14  
68519 Viernheim  
fon: 06204 9186422  
eMail: office@fuchsplan.de

Vorhabenträger  
**RD Besitz GmbH**  
Im Schumachergewann 5-11  
69123 Heidelberg

# VORHABEN - UND ERSCHLIEßUNGSPLAN

Heidelberg - Wieblingen  
"In der Gabel 7-9"

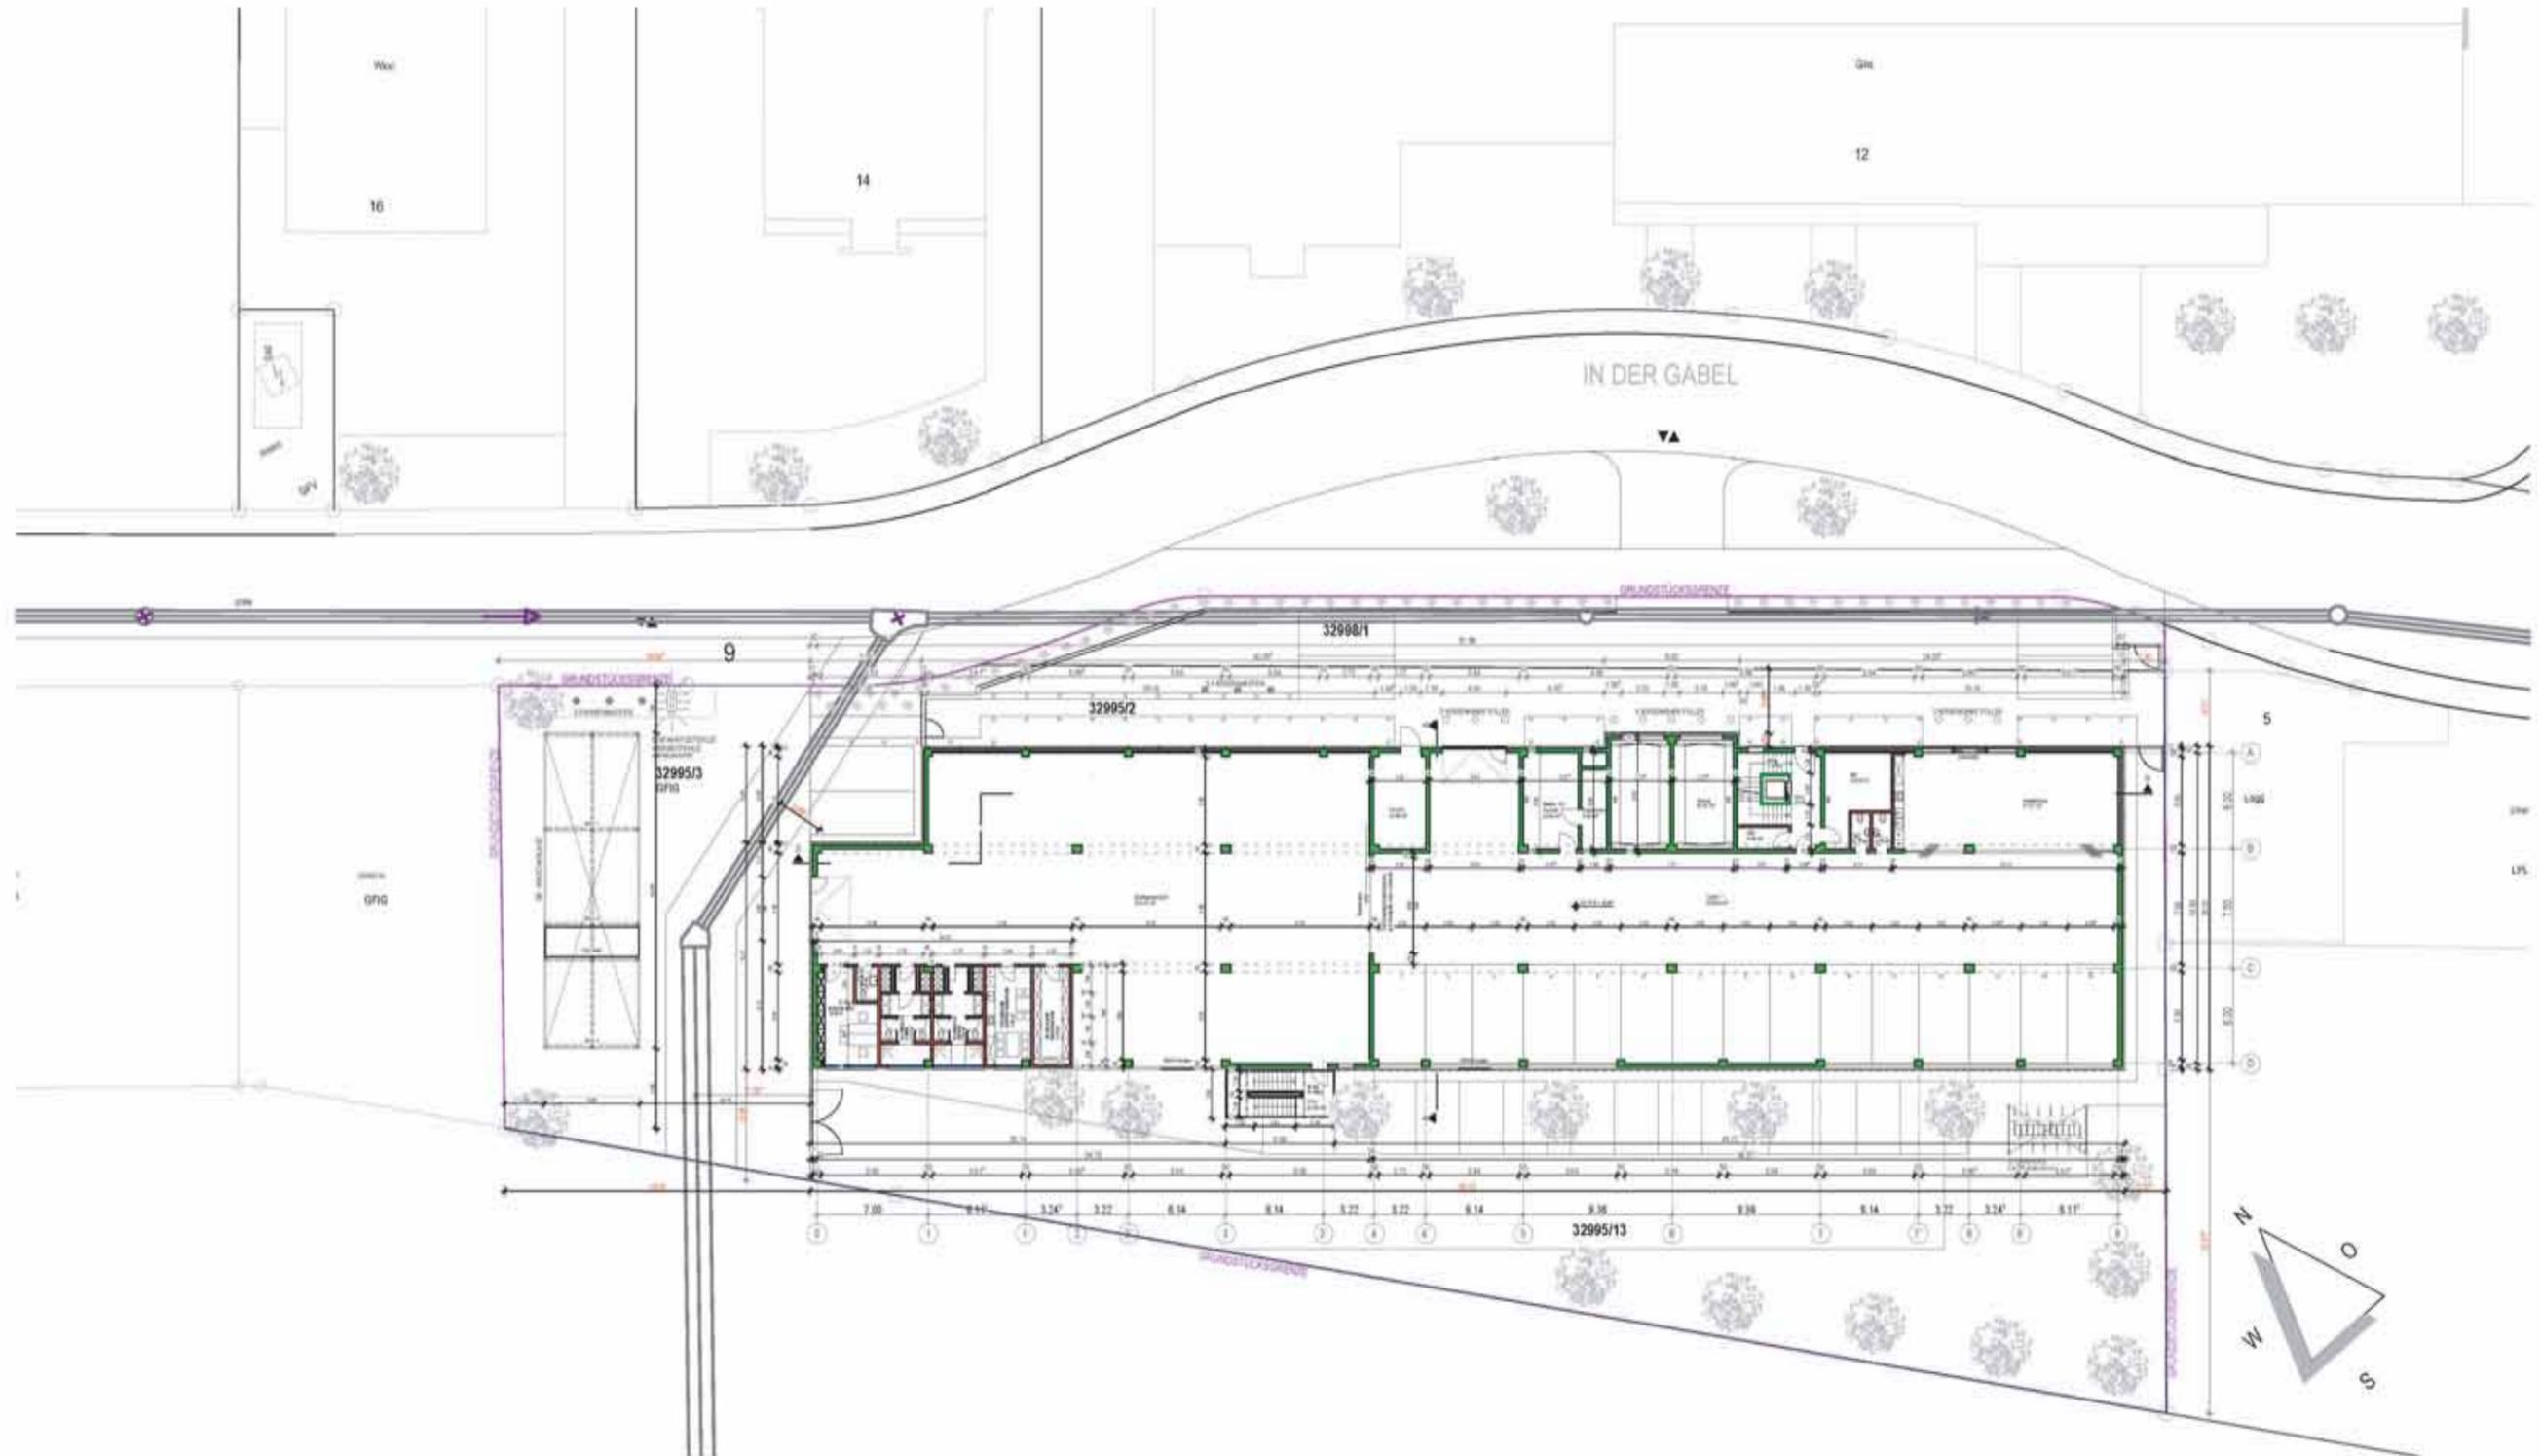

Planinhalt  
**Erdgeschoss**  
Plan- Nr.  
Maßstab  
Datum

**2/8**  
1: 200  
4-6-2019

Die grundsätzliche Innenraumaufteilung und die Werbeanlagen sind verbindlich. Sie können bei der weiteren Planung im Detail verändert und konkretisiert werden. Dies gilt auch für die Dachgestaltung der SB-Waschanlage. Die Grundzüge der Grüngestaltung sind ebenfalls verbindlich und werden im Zuge der Erstellung eines qualifizierten Freiflächenplans im Detail fortgeschrieben.




Architekt  
**Fuchs-Planungs-AG**  
Walter Oehmichen Straße 14  
68519 Viernheim  
fon: 06204 9186422  
eMail: office@fuchsplan.de

Vorhabenträger  
**RD Besitz GmbH**  
Im Schumachergewann 5-11  
69123 Heidelberg

# VORHABEN - UND ERSCHLIEßUNGSPLAN

Heidelberg - Wieblingen  
"In der Gabel 7-9"

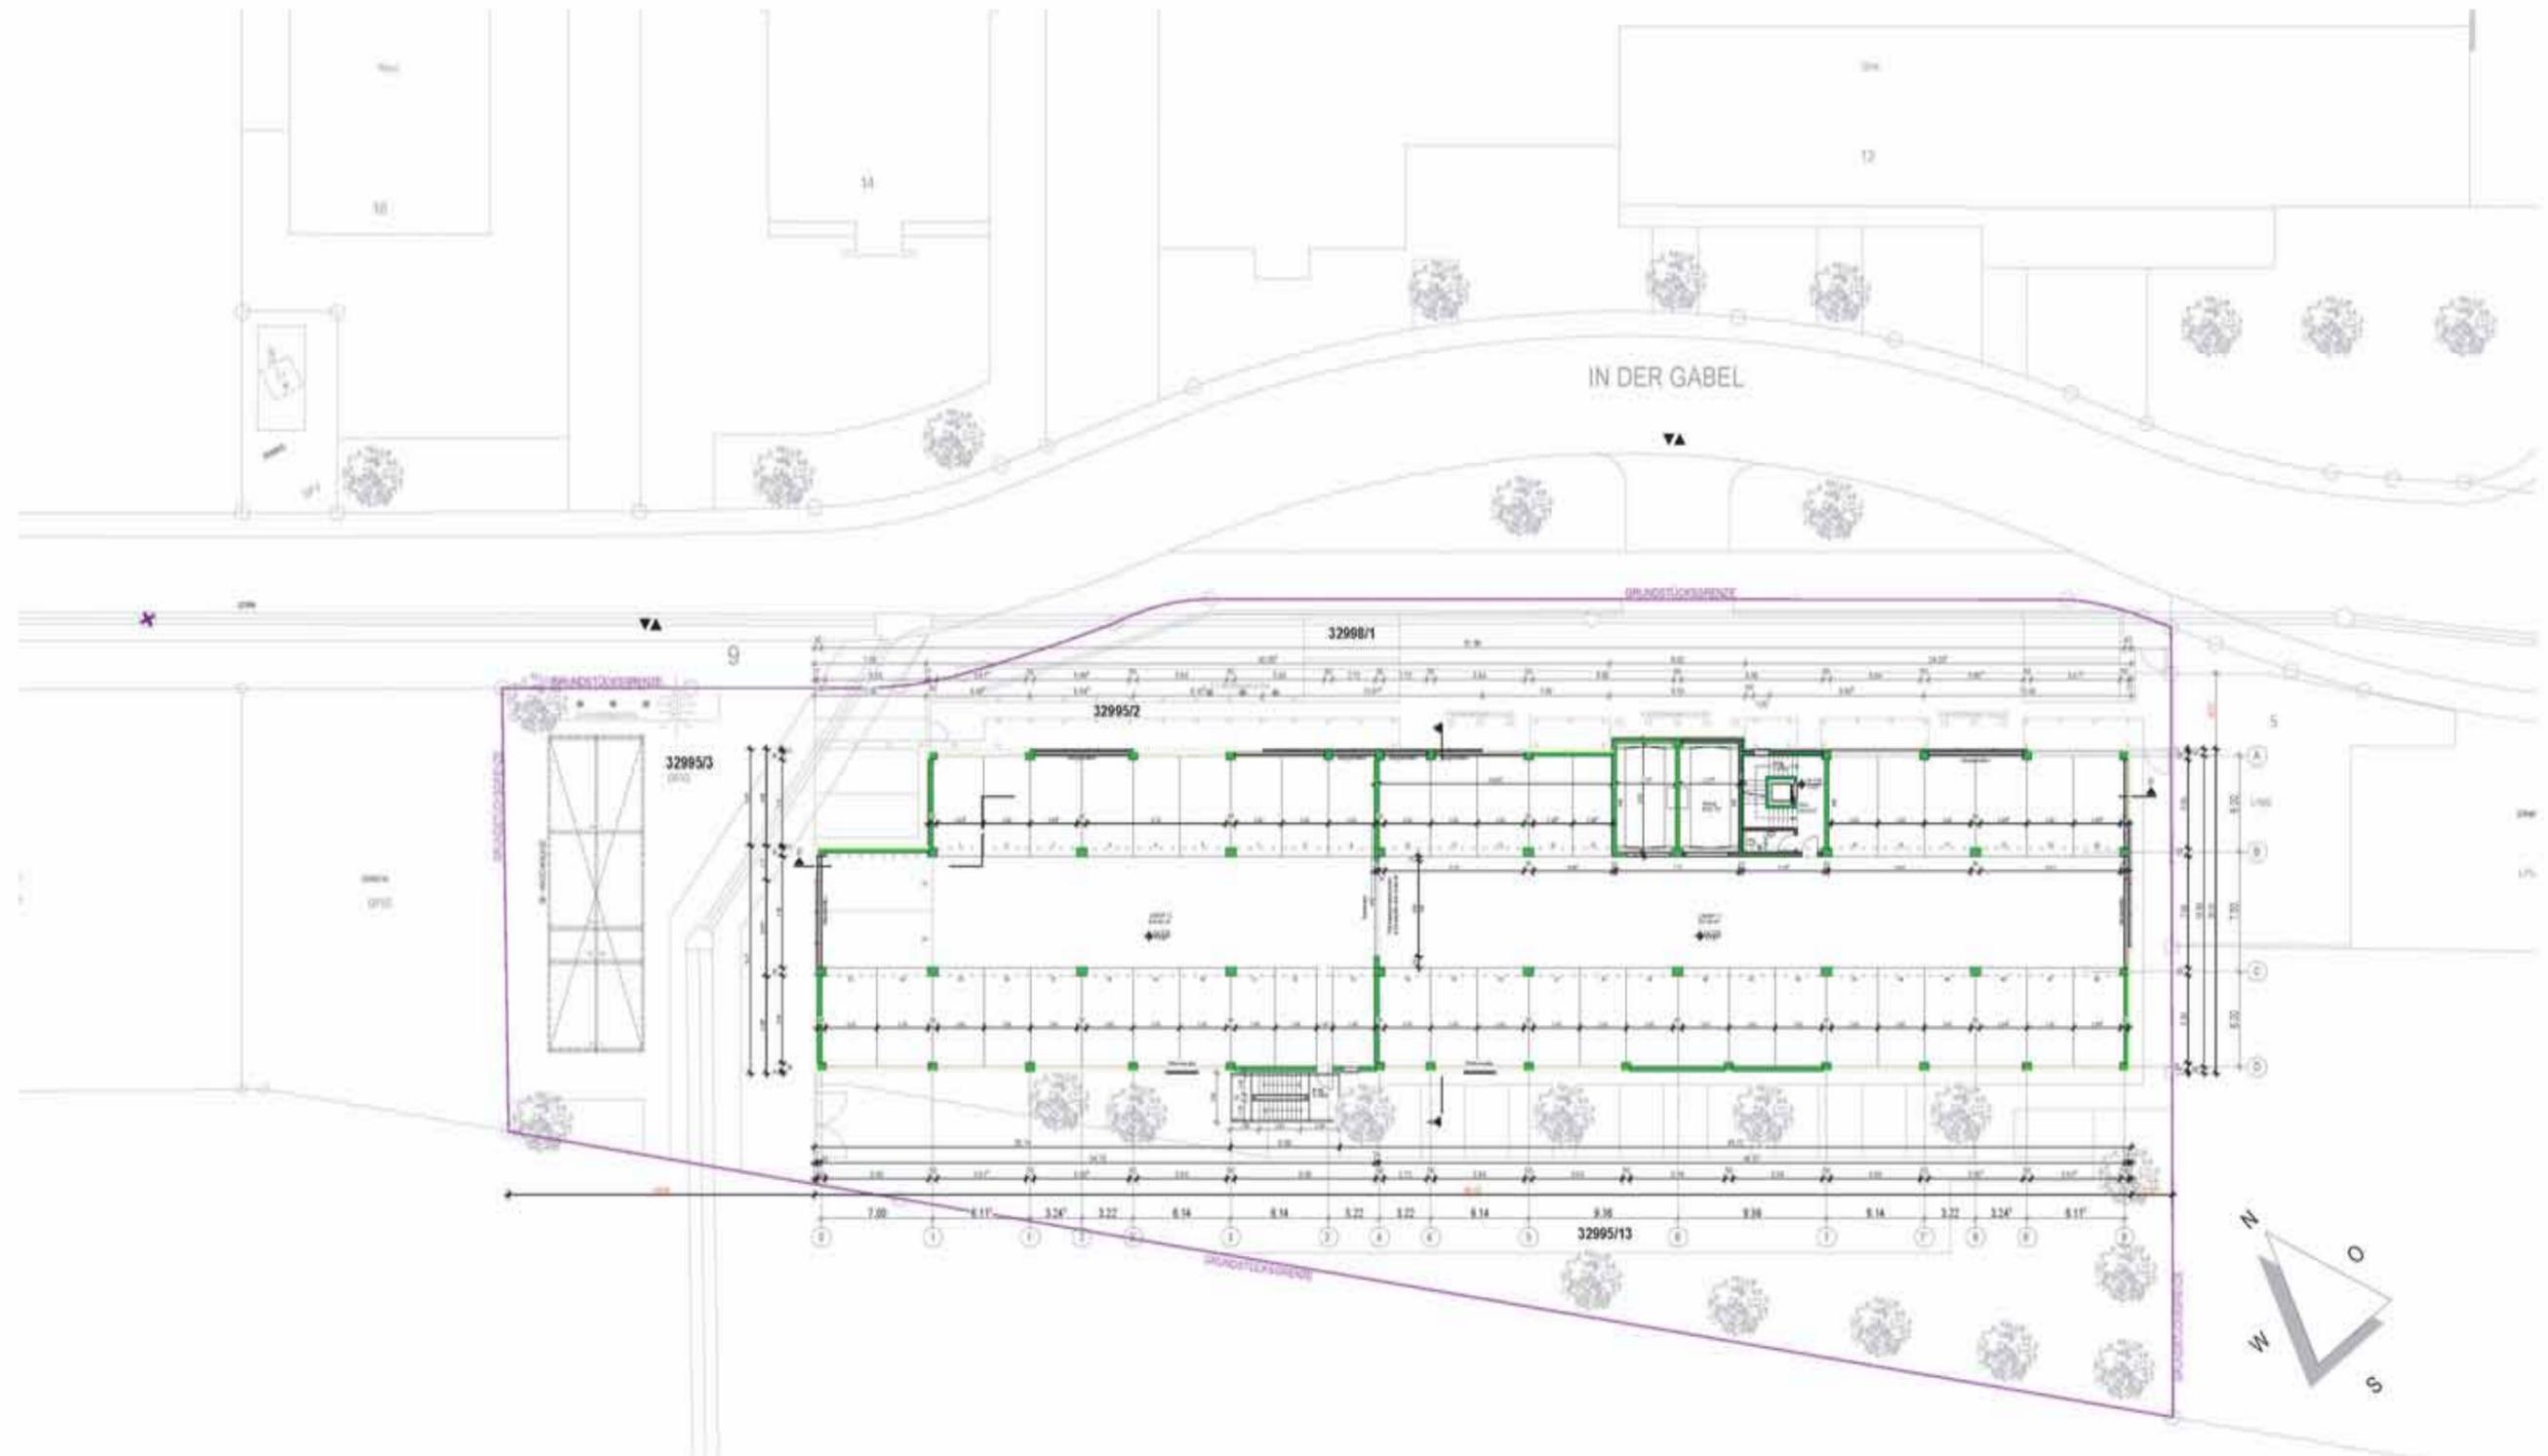

Planinhalt  
**1. Obergeschoss**  
Plan- Nr. 3/8  
Maßstab 1:200  
Datum 4-6-2019

Die grundsätzliche Innenraumaufteilung und die Werbeanlagen sind verbindlich. Sie können bei der weiteren Planung im Detail verändert und konkretisiert werden. Dies gilt auch für die Dachgestaltung der SB-Waschanlage. Die Grundzüge der Grüngestaltung sind ebenfalls verbindlich und werden im Zuge der Erstellung eines qualifizierten Freiflächenplans im Detail fortgeschrieben.




Architekt  
**Fuchs-Planungs-AG**  
Walter Oehmichen Straße 14  
68519 Viernheim  
fon: 06204 9186422  
eMail: office@fuchsplan.de

Vorhabenträger  
**RD Besitz GmbH**  
Im Schumachergewann 5-11  
69123 Heidelberg

# VORHABEN - UND ERSCHLIEßUNGSPLAN

Heidelberg - Wieblingen  
"In der Gabel 7-9"

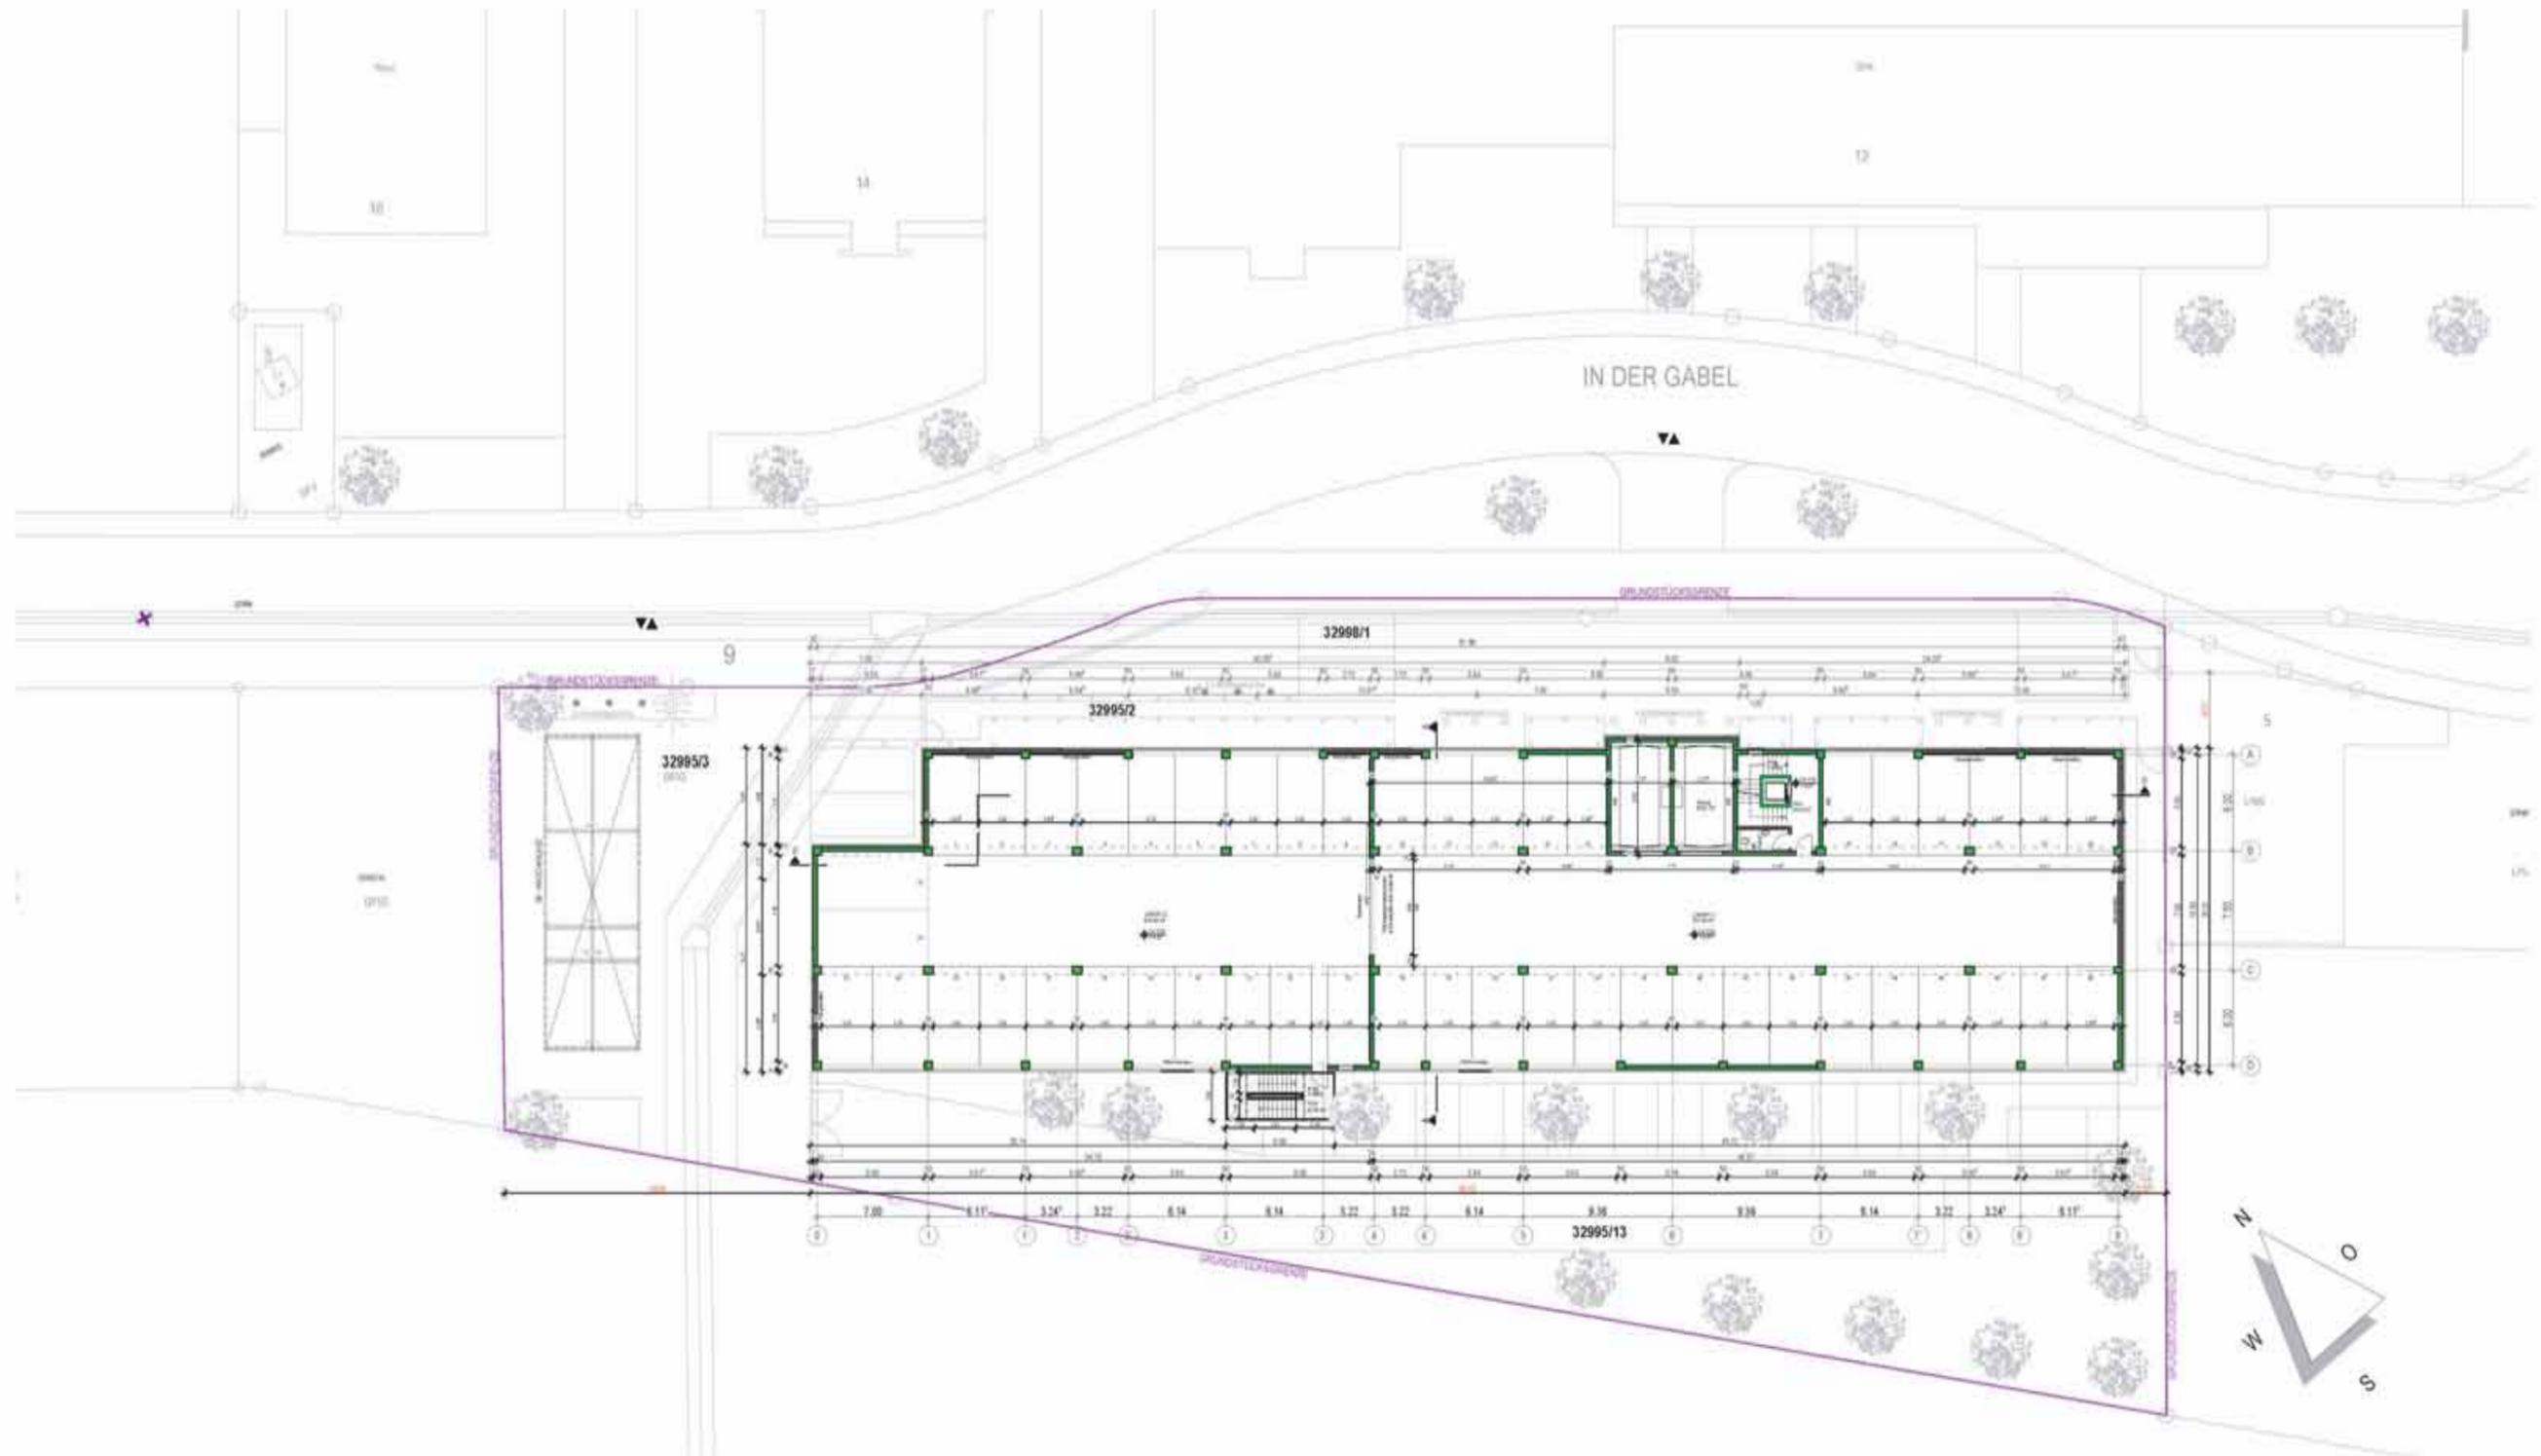

Planinhalt  
**2. Obergeschoss**  
Plan- Nr. **4/8**  
Maßstab **1:200**  
Datum **4-6-2019**


Die grundsätzliche Innenraumaufteilung und die Werbeanlagen sind verbindlich. Sie können bei der weiteren Planung im Detail verändert und konkretisiert werden. Dies gilt auch für die Dachgestaltung der SB-Waschanlage. Die Grundzüge der Grüngestaltung sind ebenfalls verbindlich und werden im Zuge der Erstellung eines qualifizierten Freiflächenplans im Detail fortgeschrieben.



Architekt  
**Fuchs-Planungs-AG**  
Walter Oehmichen Straße 14  
68519 Viernheim  
fon: 06204 9186422  
eMail: office@fuchsplan.de

Vorhabenträger  
**RD Besitz GmbH**  
Im Schumachergewann 5-11  
69123 Heidelberg

## VORHABEN - UND ERSCHLIEßUNGSPLAN

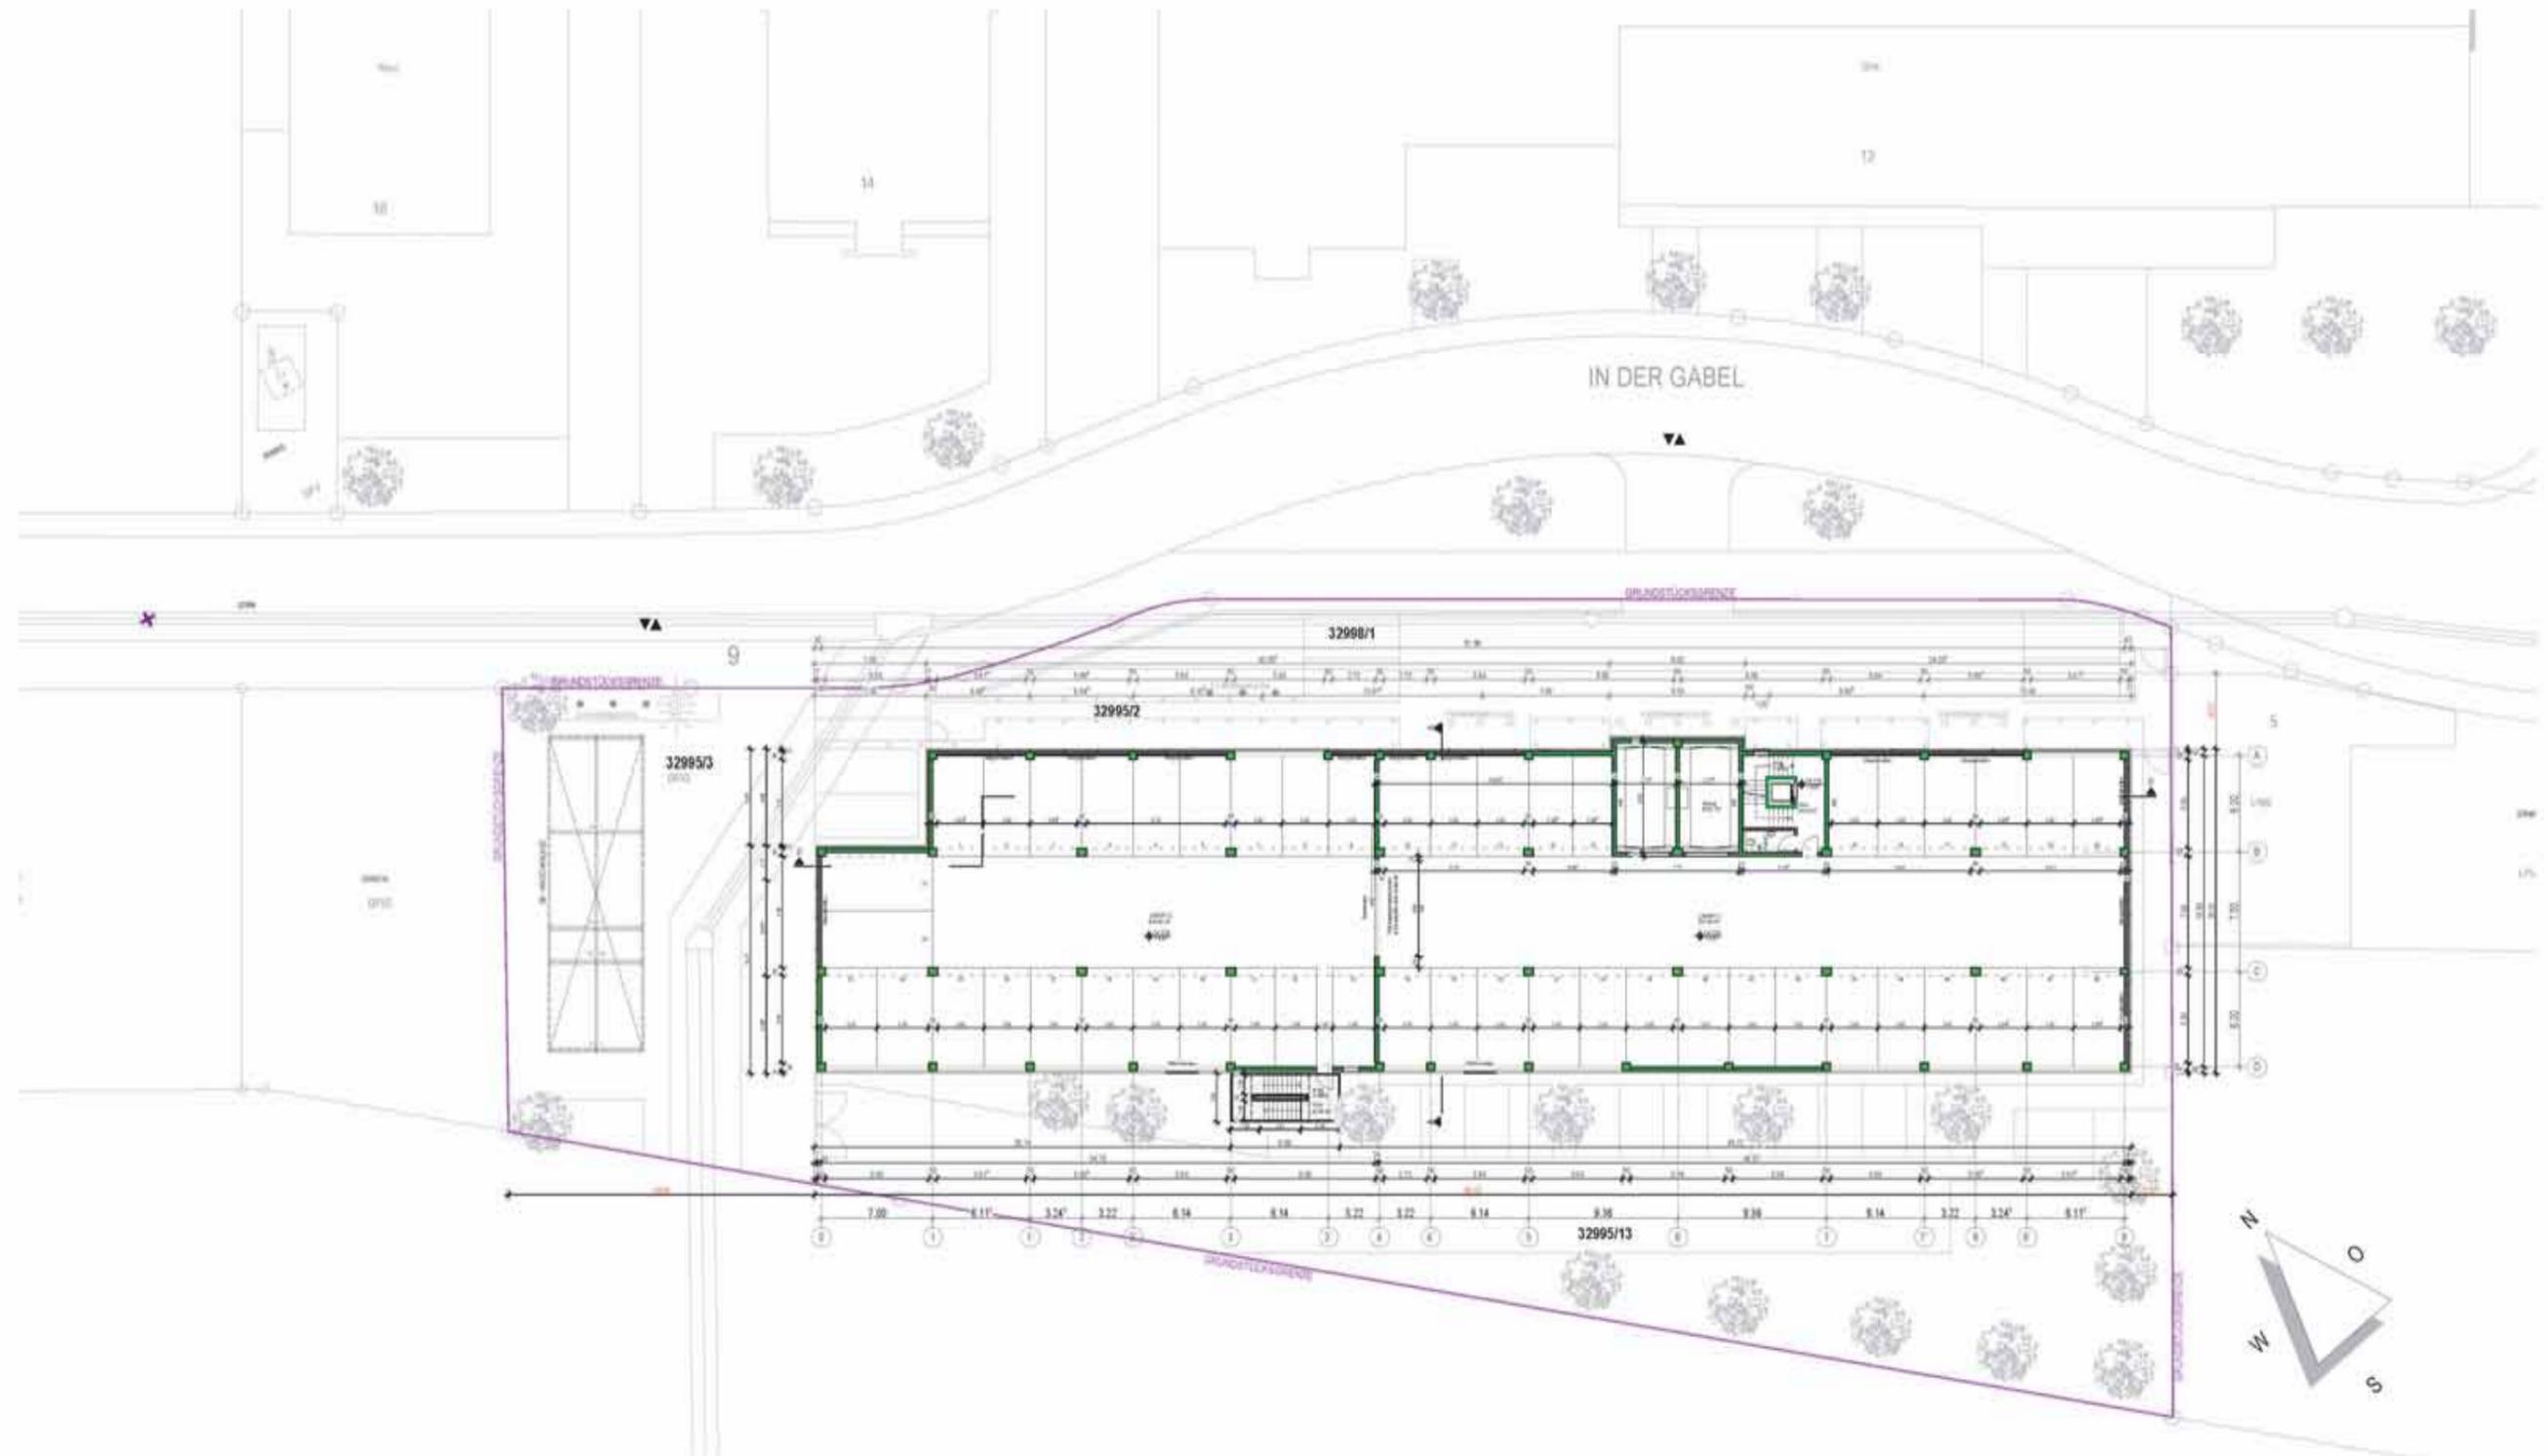Heidelberg - Wieblingen  
"In der Gabel 7-9"

Planinhalt  
**3. Obergeschoss**  
 Plan- Nr. 5/8  
 Maßstab 1:200  
 Datum 4-6-2019

Die grundsätzliche Innenraumaufteilung und die Werbeanlagen sind verbindlich. Sie können bei der weiteren Planung im Detail verändert und konkretisiert werden. Dies gilt auch für die Dachgestaltung der SB-Waschanlage. Die Grundzüge der Grüngestaltung sind ebenfalls verbindlich und werden im Zuge der Erstellung eines qualifizierten Freiflächenplans im Detail fortgeschrieben.




Architekt  
**Fuchs-Planungs-AG**  
 Walter Oehmichen Straße 14  
 68519 Viernheim  
 fon: 06204 9186422  
 eMail: office@fuchsplan.de

Vorhabenträger  
**RD Besitz GmbH**  
 Im Schumachergewann 5-11  
 69123 Heidelberg

# VORHABEN - UND ERSCHLIEßUNGSPLAN

Heidelberg - Wieblingen  
"In der Gabel 7-9"

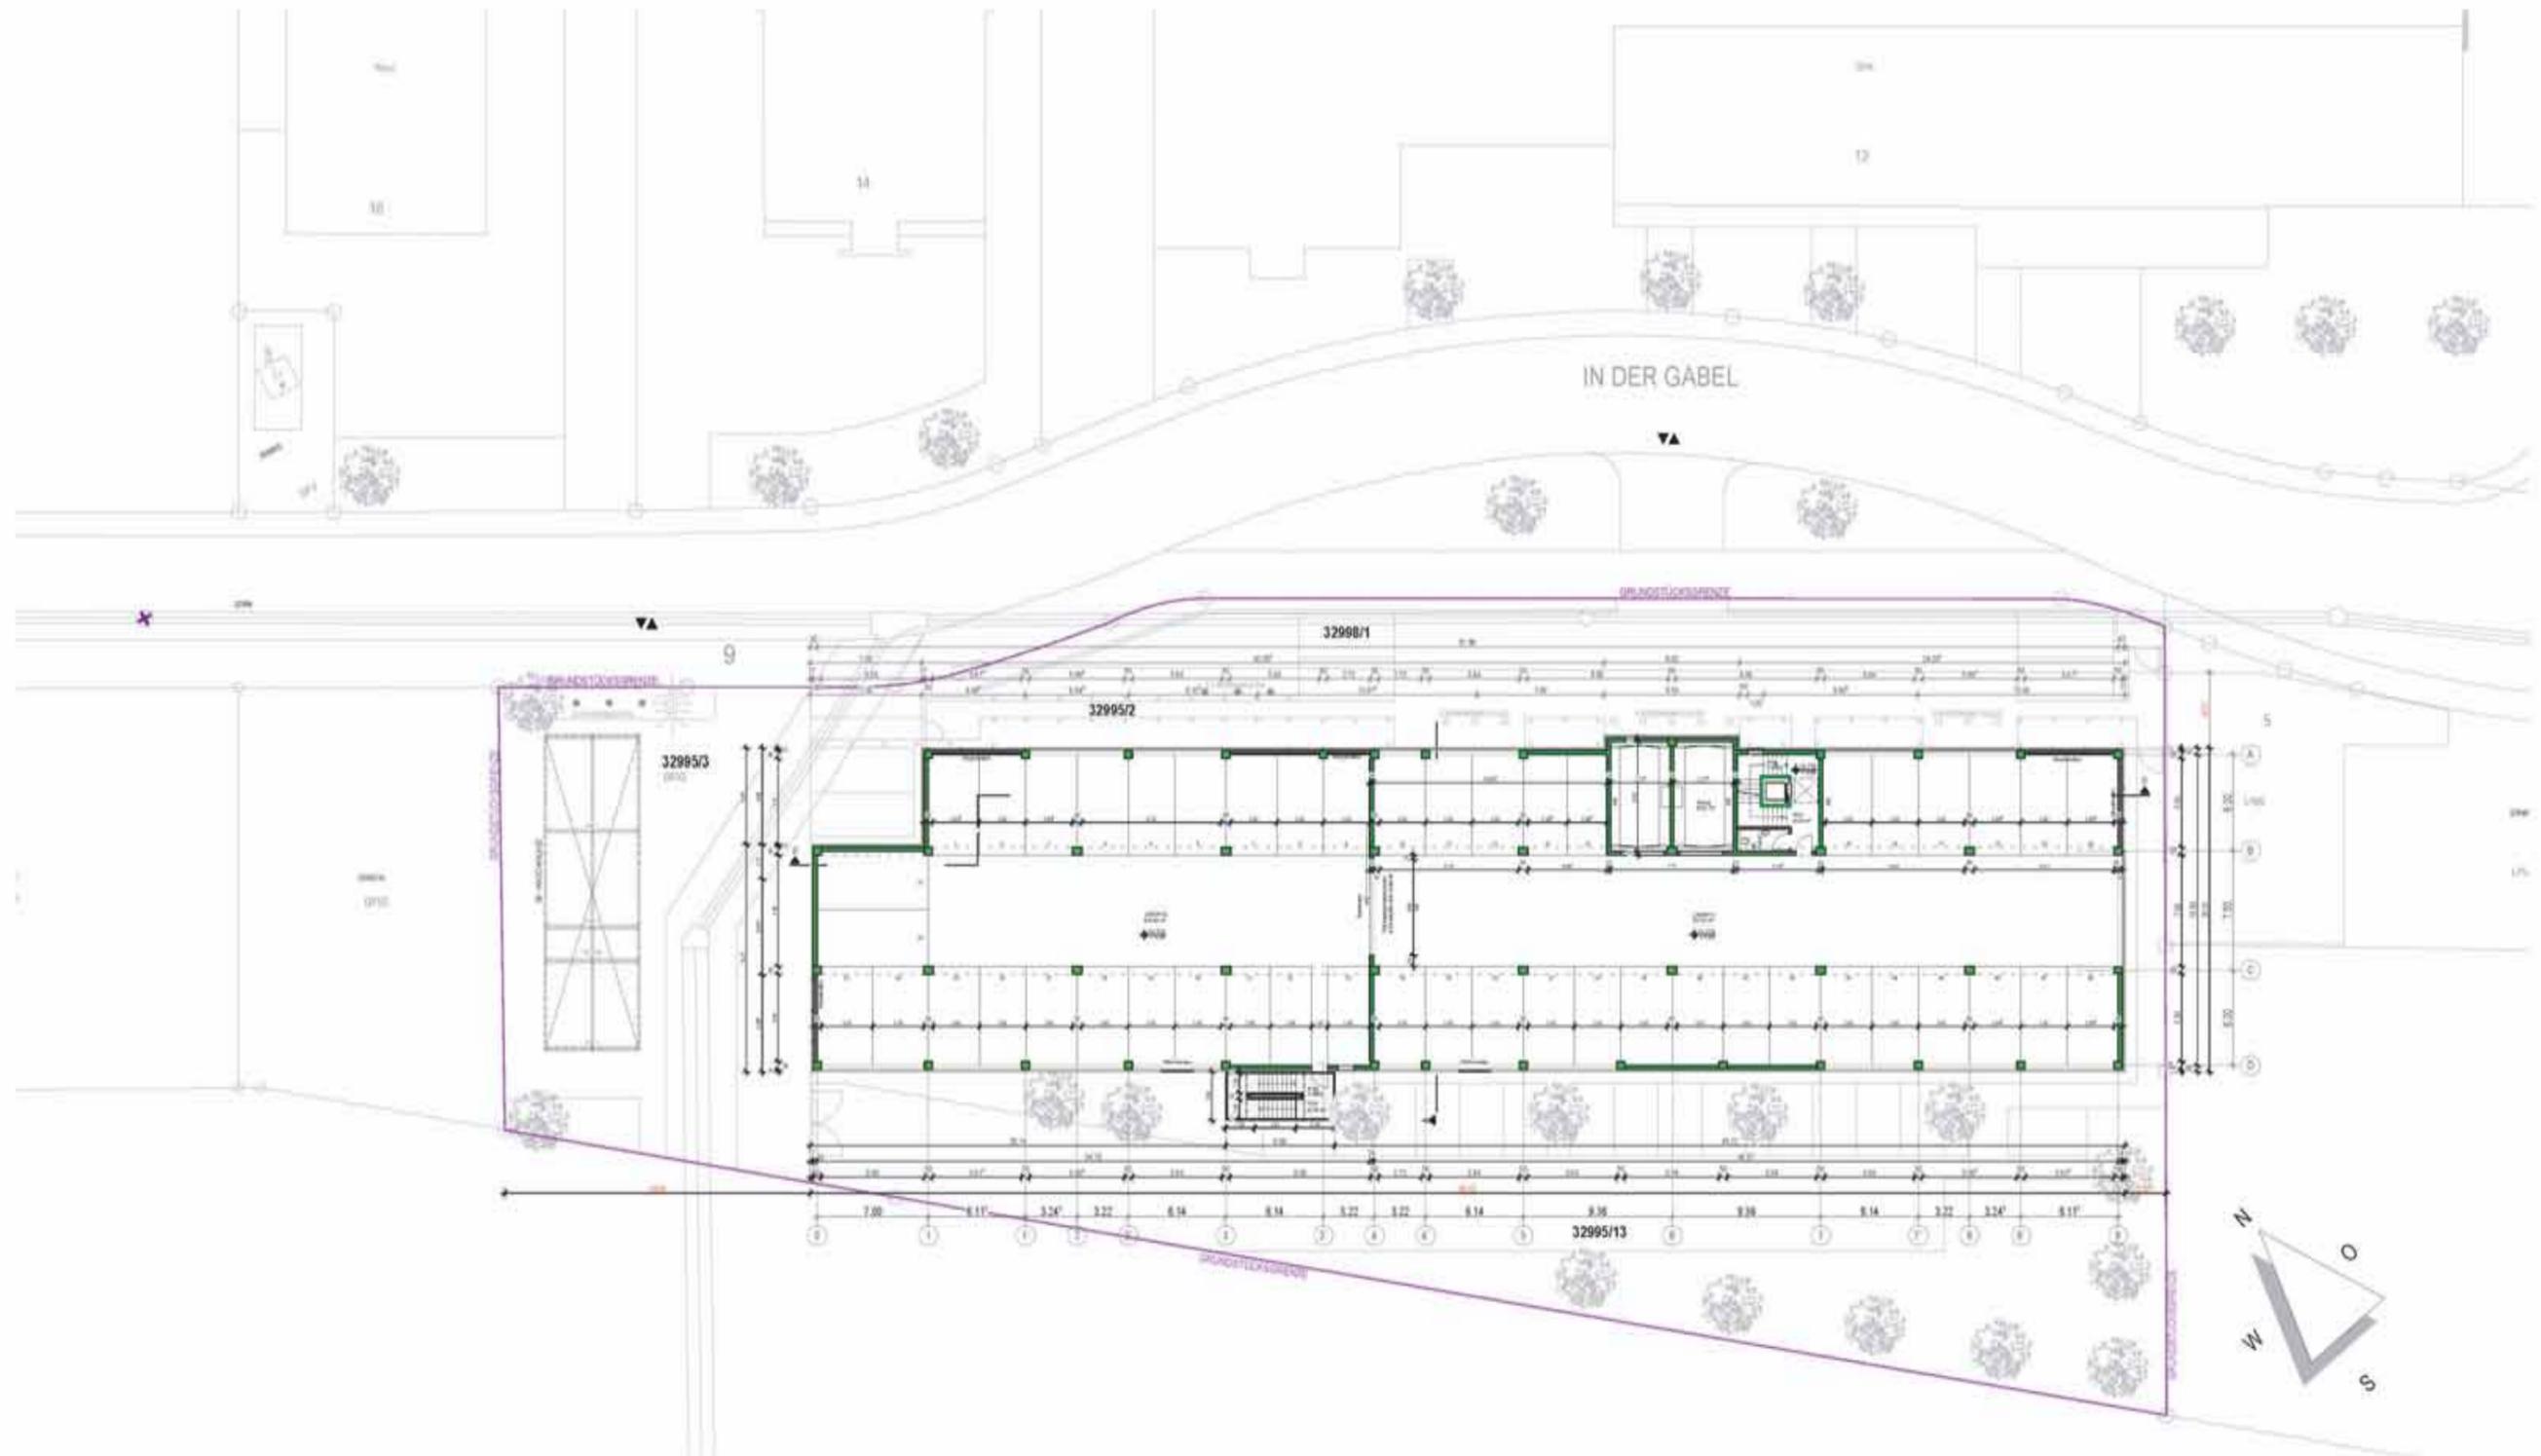

Planinhalt  
**4. Obergeschoss**  
Plan-Nr. **6/8**  
Maßstab **1:200**  
Datum **4-6-2019**

Die grundsätzliche Innenraumaufteilung und die Werbeanlagen sind verbindlich. Sie können bei der weiteren Planung im Detail verändert und konkretisiert werden. Dies gilt auch für die Dachgestaltung der SB-Waschanlage. Die Grundzüge der Grüngestaltung sind ebenfalls verbindlich und werden im Zuge der Erstellung eines qualifizierten Freiflächenplans im Detail fortgeschrieben.





Architekt  
**Fuchs-Planungs-AG**  
Walter Oehmichen Straße 14  
68519 Viernheim  
fon: 06204 9186422  
eMail: office@fuchsplan.de

Vorhabenträger  
**RD Besitz GmbH**  
Im Schumachergewann 5-11  
69123 Heidelberg

# VORHABEN - UND ERSCHLIEßUNGSPLAN

Heidelberg - Wieblingen  
"In der Gabel 7-9"

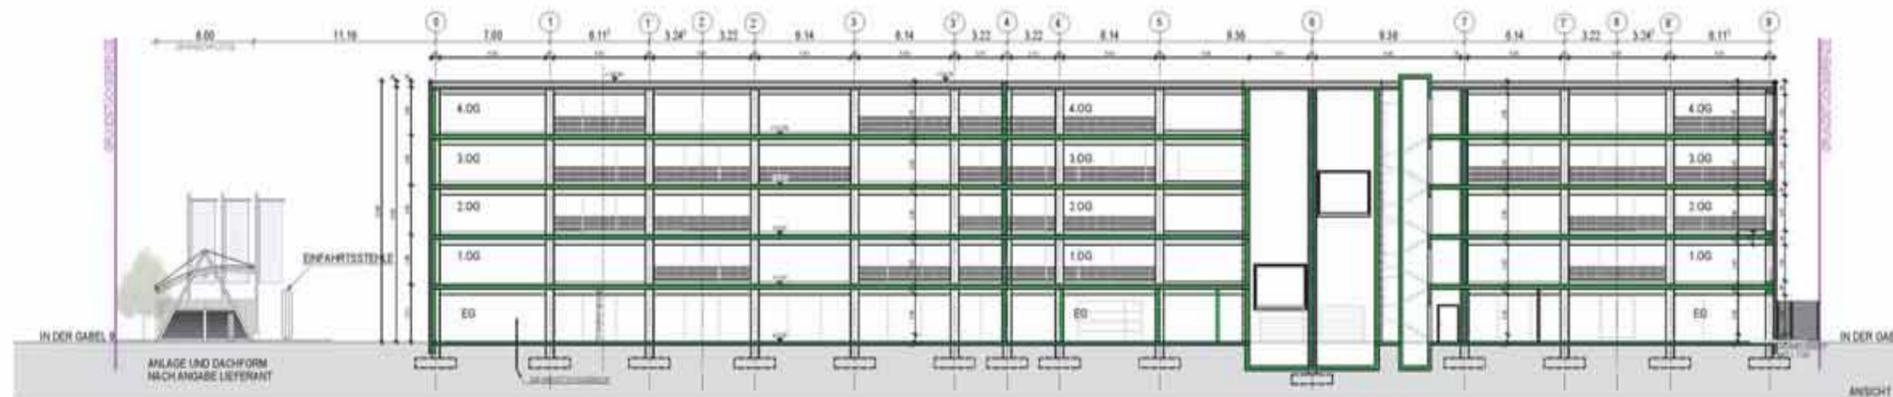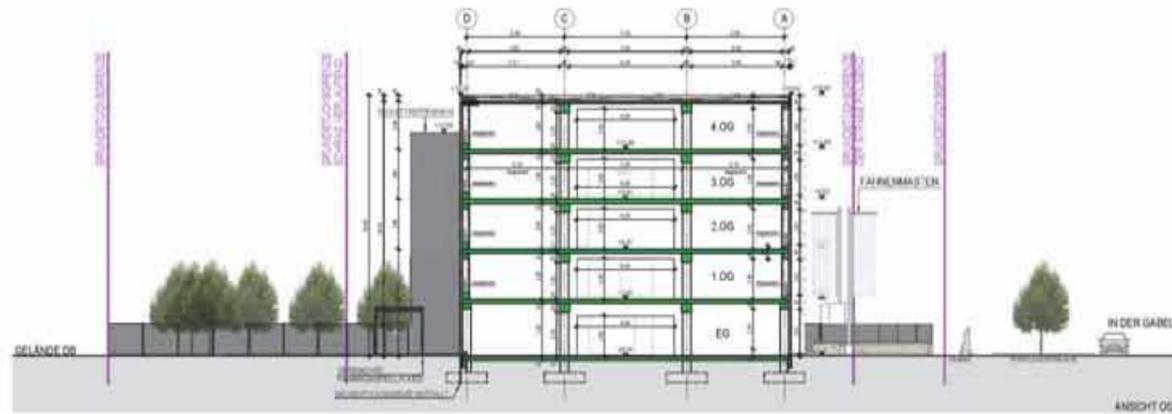

Planinhalt  
**Schnitte**  
Plan-Nr.  
Maßstab  
Datum

**7/8**  
1: 200  
4-6-2019

Die grundsätzliche Innenraumaufteilung und die Werbeanlagen sind verbindlich. Sie können bei der weiteren Planung im Detail verändert und konkretisiert werden. Dies gilt auch für die Dachgestaltung der SB-Waschanlage. Die Grundzüge der Grüngestaltung sind ebenfalls verbindlich und werden im Zuge der Erstellung eines qualifizierten Freiflächenplans im Detail fortgeschrieben.



Architekt  
**Fuchs-Planungs-AG**  
Walter Oehmichen Straße 14  
68519 Viernheim  
fon: 06204 9186422  
eMail: office@fuchsplan.de

Vorhabenträger  
**RD Besitz GmbH**  
Im Schumachergewann 5-11  
69123 Heidelberg

# VORHABEN - UND ERSCHLIEßUNGSPLAN

Heidelberg - Wieblingen  
"In der Gabel 7-9"



Planinhalt  
**Ansichten**  
Plan- Nr.  
Maßstab  
Datum

**(FENSTERANORDNUNG UND MATERIALITÄT ÄNDERBAR)**  
**8/8**  
1: 200  
4-6-2019

Die grundsätzliche Innerräumteilung und die Werbeanlagen sind verbindlich. Sie können bei der weiteren Planung im Detail verändert und konkretisiert werden. Dies gilt auch für die Dachgestaltung der SB-Waschanlage. Die Grundzüge der Grüngestaltung sind ebenfalls verbindlich und werden im Zuge der Erstellung eines qualifizierten Freiflächenplans im Detail fortgeschrieben.



Architekt  
**Fuchs-Planungs-AG**  
Walter Oehmichen Straße 14  
68519 Viernheim  
fon: 06204 9186422  
eMail: office@fuchsplan.de

Vorhabenträger  
**RD Besitz GmbH**  
Im Schumachergewann 5-11  
69123 Heidelberg