

GENEHMIGT

mit Baubescheid

Az.: BABG-2018-186-BO22

Heidelberg, den 13.11.2018

Stadt Heidelberg

Amt für Baurecht und Denkmalchutz

Für alles das richtige Maß

**FÖRDERER & MENGENDORF**

Vermessungs- und Ingenieurbüro PartG.

Öffentlich bestellte Vermessungsingenieure im BDVI

Ingenieurbüro für angewandte Geodäsie und Informationssysteme

Brandende Ingenieure, BCB

Lageplan

ZEICHNER: SHERA


ZUM BAUANTRAG (§4 LBOVVO)

GEMARKUNG: Heidelberg

FLURSTÜCK NR.: 21484/42

Auszug aus dem Liegenschaftskataster und Einzelzeichnungen nach §4 LBOVVO

Maßstab 1:500

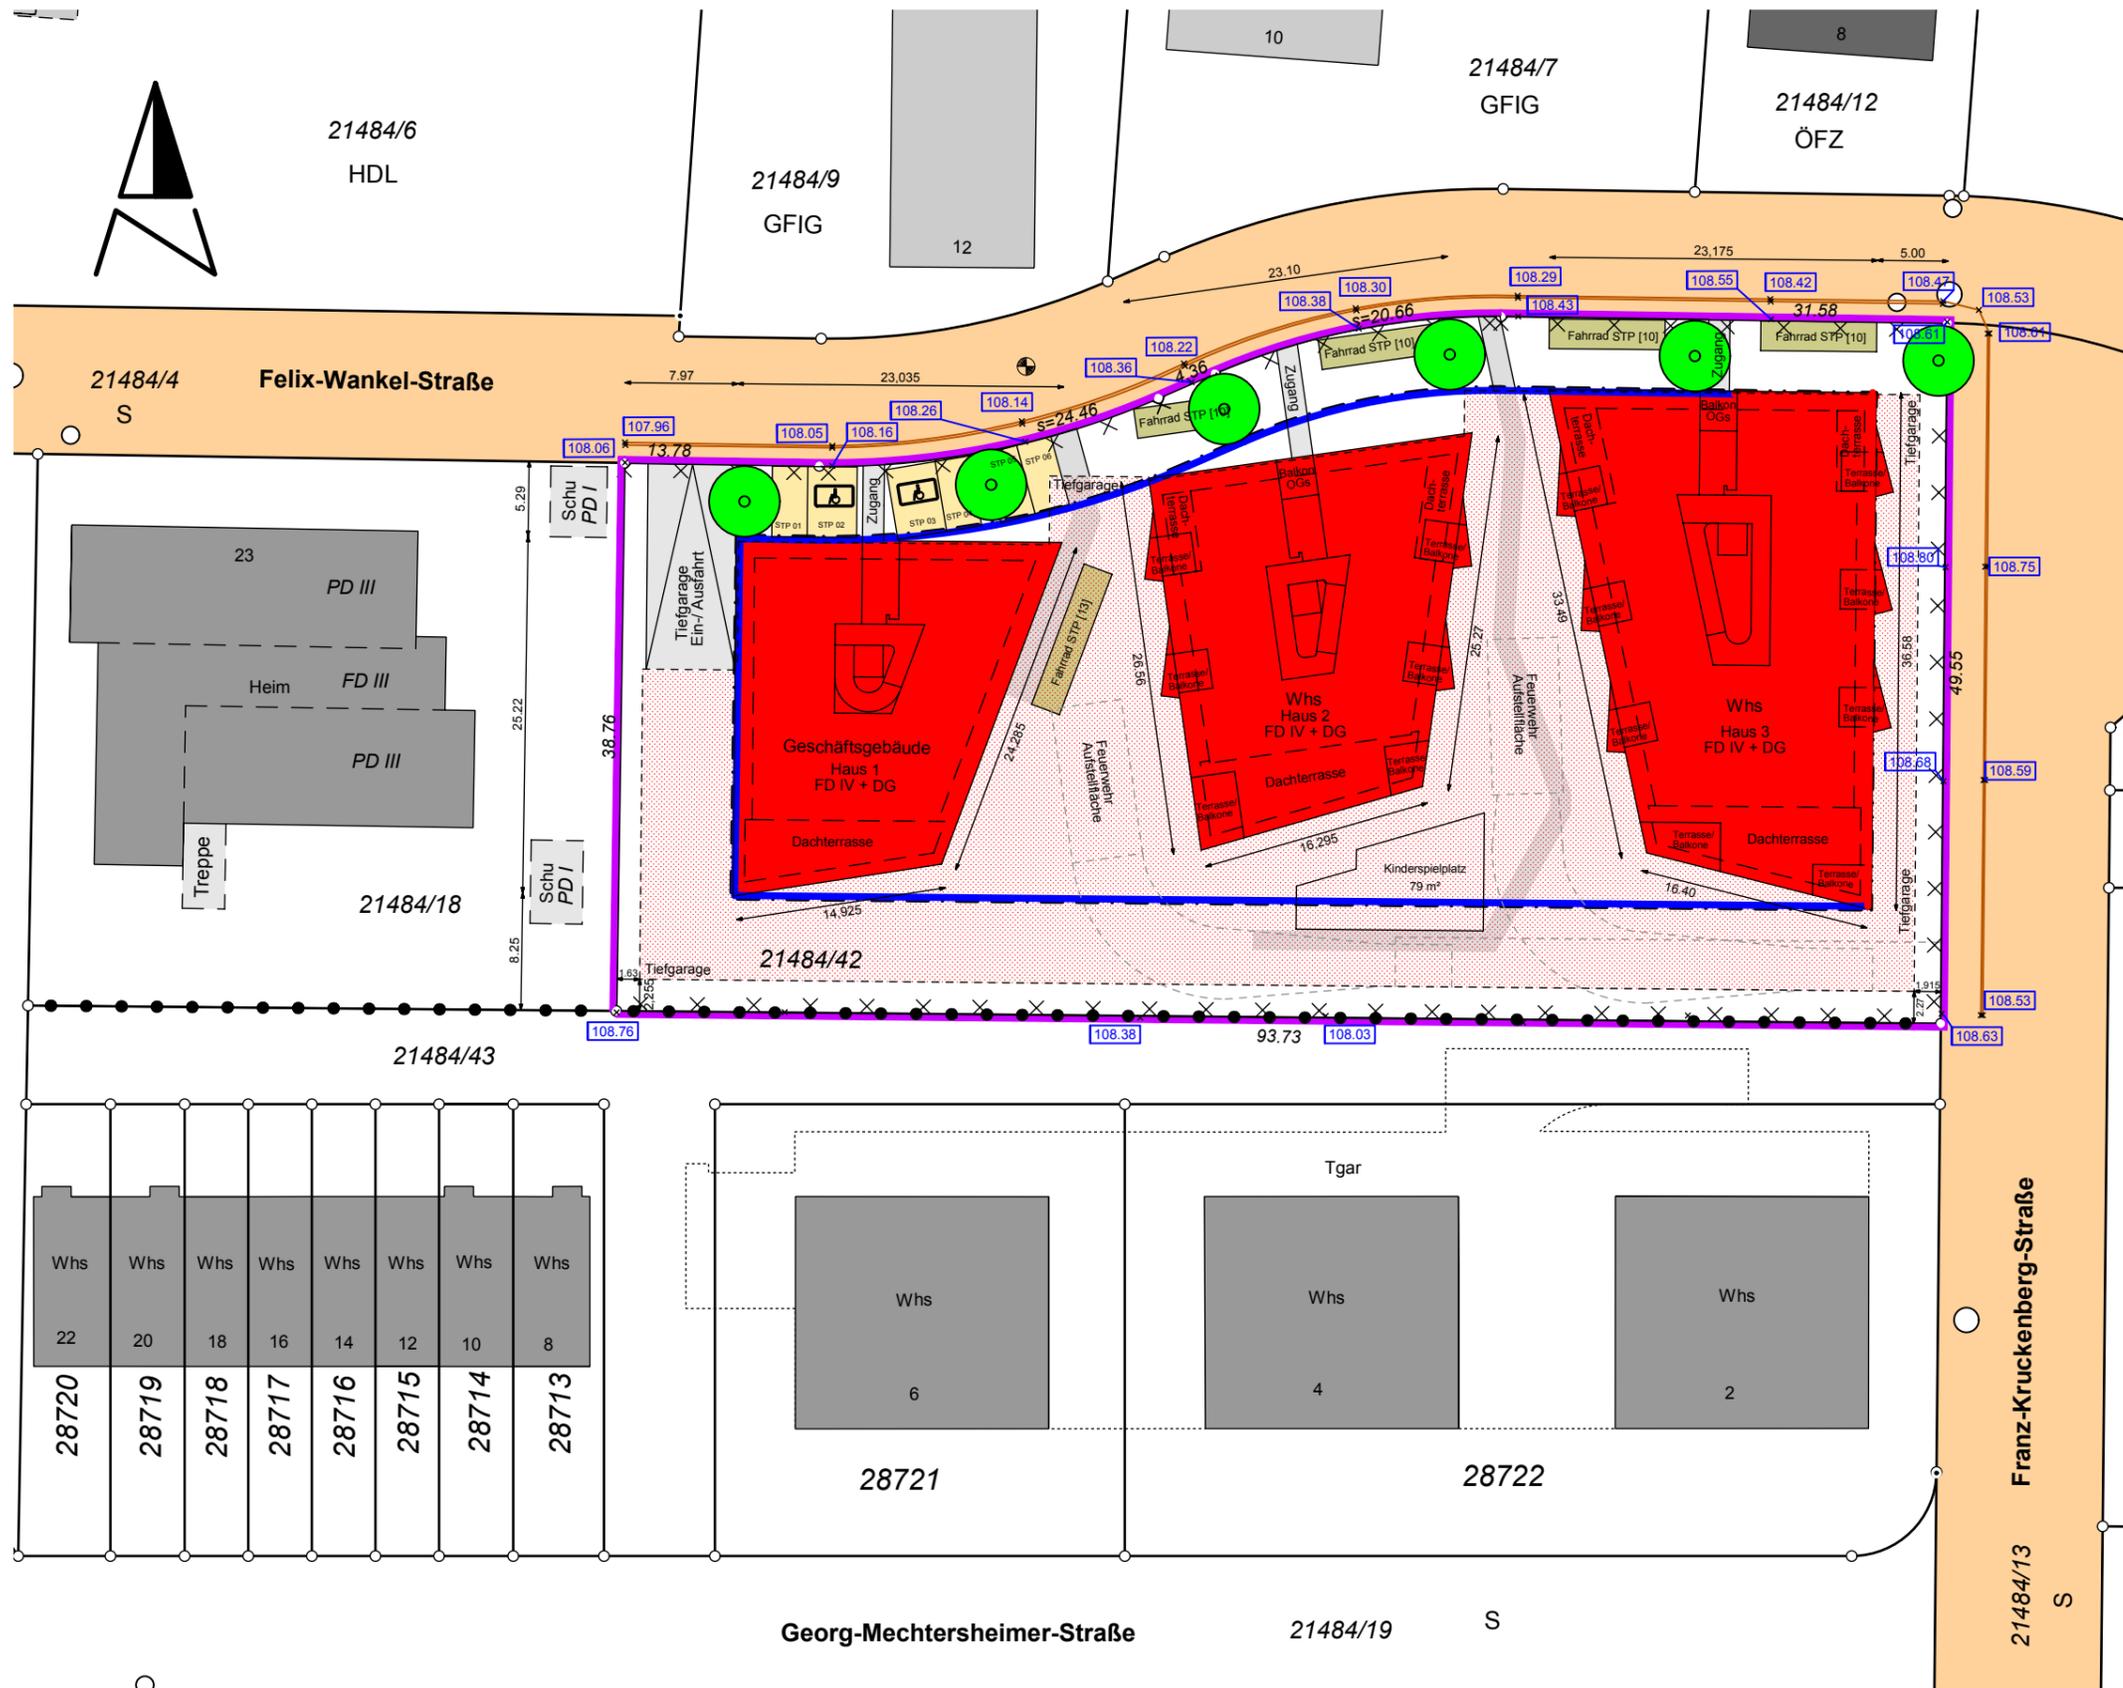

1	GE1	
2	0,7	1,2
3		
4		
5		
6		
7	FD/	0°/
8	PD	max. 25°
9	14m	16m
10		

1. Art der baulichen Nutzung
  2. Zahl der Vollgeschosse
  3. Grundflächenzahl
  4. Geschosflächenzahl
  5. Baumassenzahl
  6. Bauweise offen geschlossen
  7. Satteldach Flachdach Walmdach
  8. Dachneigung
  9. TH max
  10. FH max
- GRZ  
GFZ  
BMZ  
o  
g  
SD  
FD  
WD
- Die Darstellung entspricht dem Liegenschaftskataster. Abweichungen gegenüber der Örtlichkeit und/oder dem Grundbuch sind möglich. Keine Gewähr für unterirdische Leitungen und/oder Bauwerke.
- Der Sachverständige (§ 5 Abs. 3 LBOVVO): Ortsvergleich hat stattgefunden.
- Heidelberg, den 02.07.2018/  
Anderung 09.08.2018  
gefertigt gem. Bauplänen vom 27.06.2018/  
03.08.2018

Nicht vergessen: WTR vermessent!