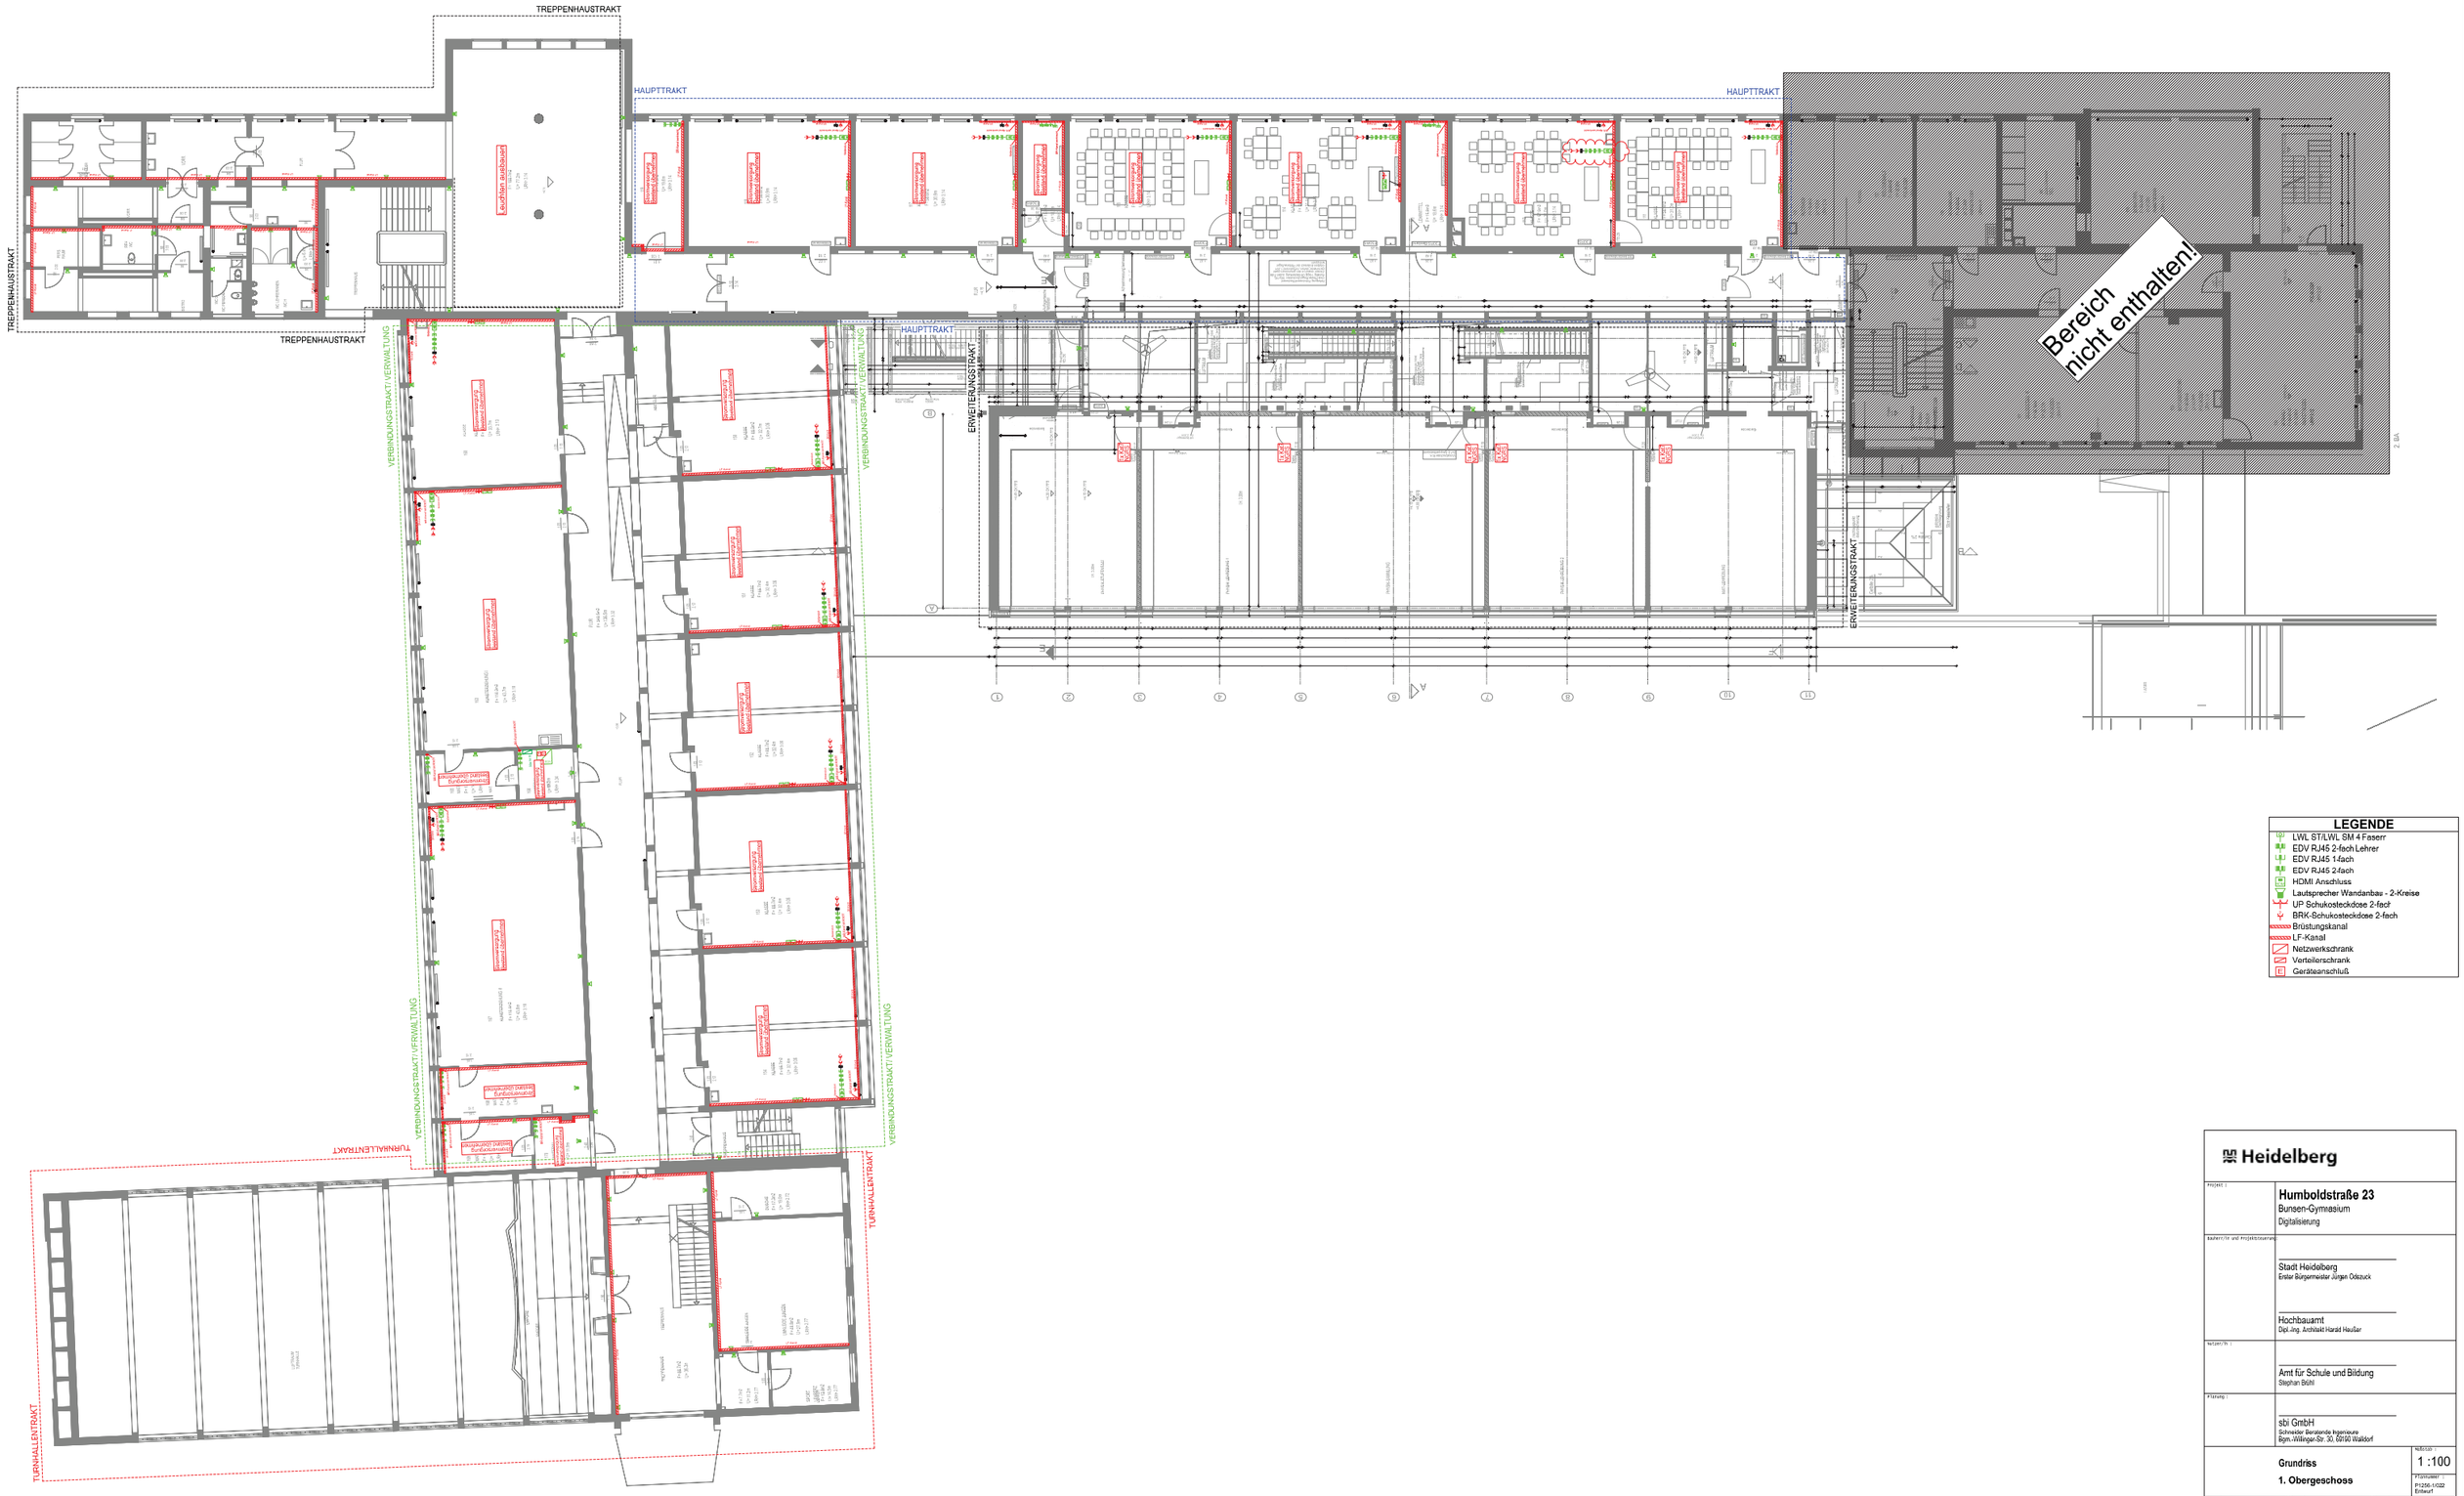

LEGENDE

- LWL ST/LWL SM 4 Faserr
- EDV RJ45 2-fach Lehrer
- EDV RJ45 1-fach
- EDV RJ45 2-fach
- HDMI Anschluss
- Lautsprecher Wandanbau - 2-Kreise
- UP Schukosteckdose 2-fach
- BRK-Schukosteckdose 2-fach
- Brüstungskanal
- LF-Kanal
- Netzwerkschrank
- Verteilerschrank
- Geräteanschluß

Heidelberg

Projekt :

Humboldstraße 23
Bunsen-Gymnasium
Digitalisierung

Bauherr/in und Projektsteuerung :

Stadt Heidelberg
Ernst Bürgermeister Jürgen Odszuck

Hochbauamt
Dipl.-Ing. Architekt Harald Heußer

Nutzer/in :

Amt für Schule und Bildung
Stephan Brühl

Planung :

sbi GmbH
Schneider Beratende Ingenieure
Bgm.-Willinger-Str. 30, 69190 Walldorf

Grundriss
1. Obergeschoss

Maßstab : 1 :100

Projektnummer : PI256-1/022 Entwurf

Datum Ger.: 13.03.2020 / NS

Datum Bearb.:

Datum Sign.: