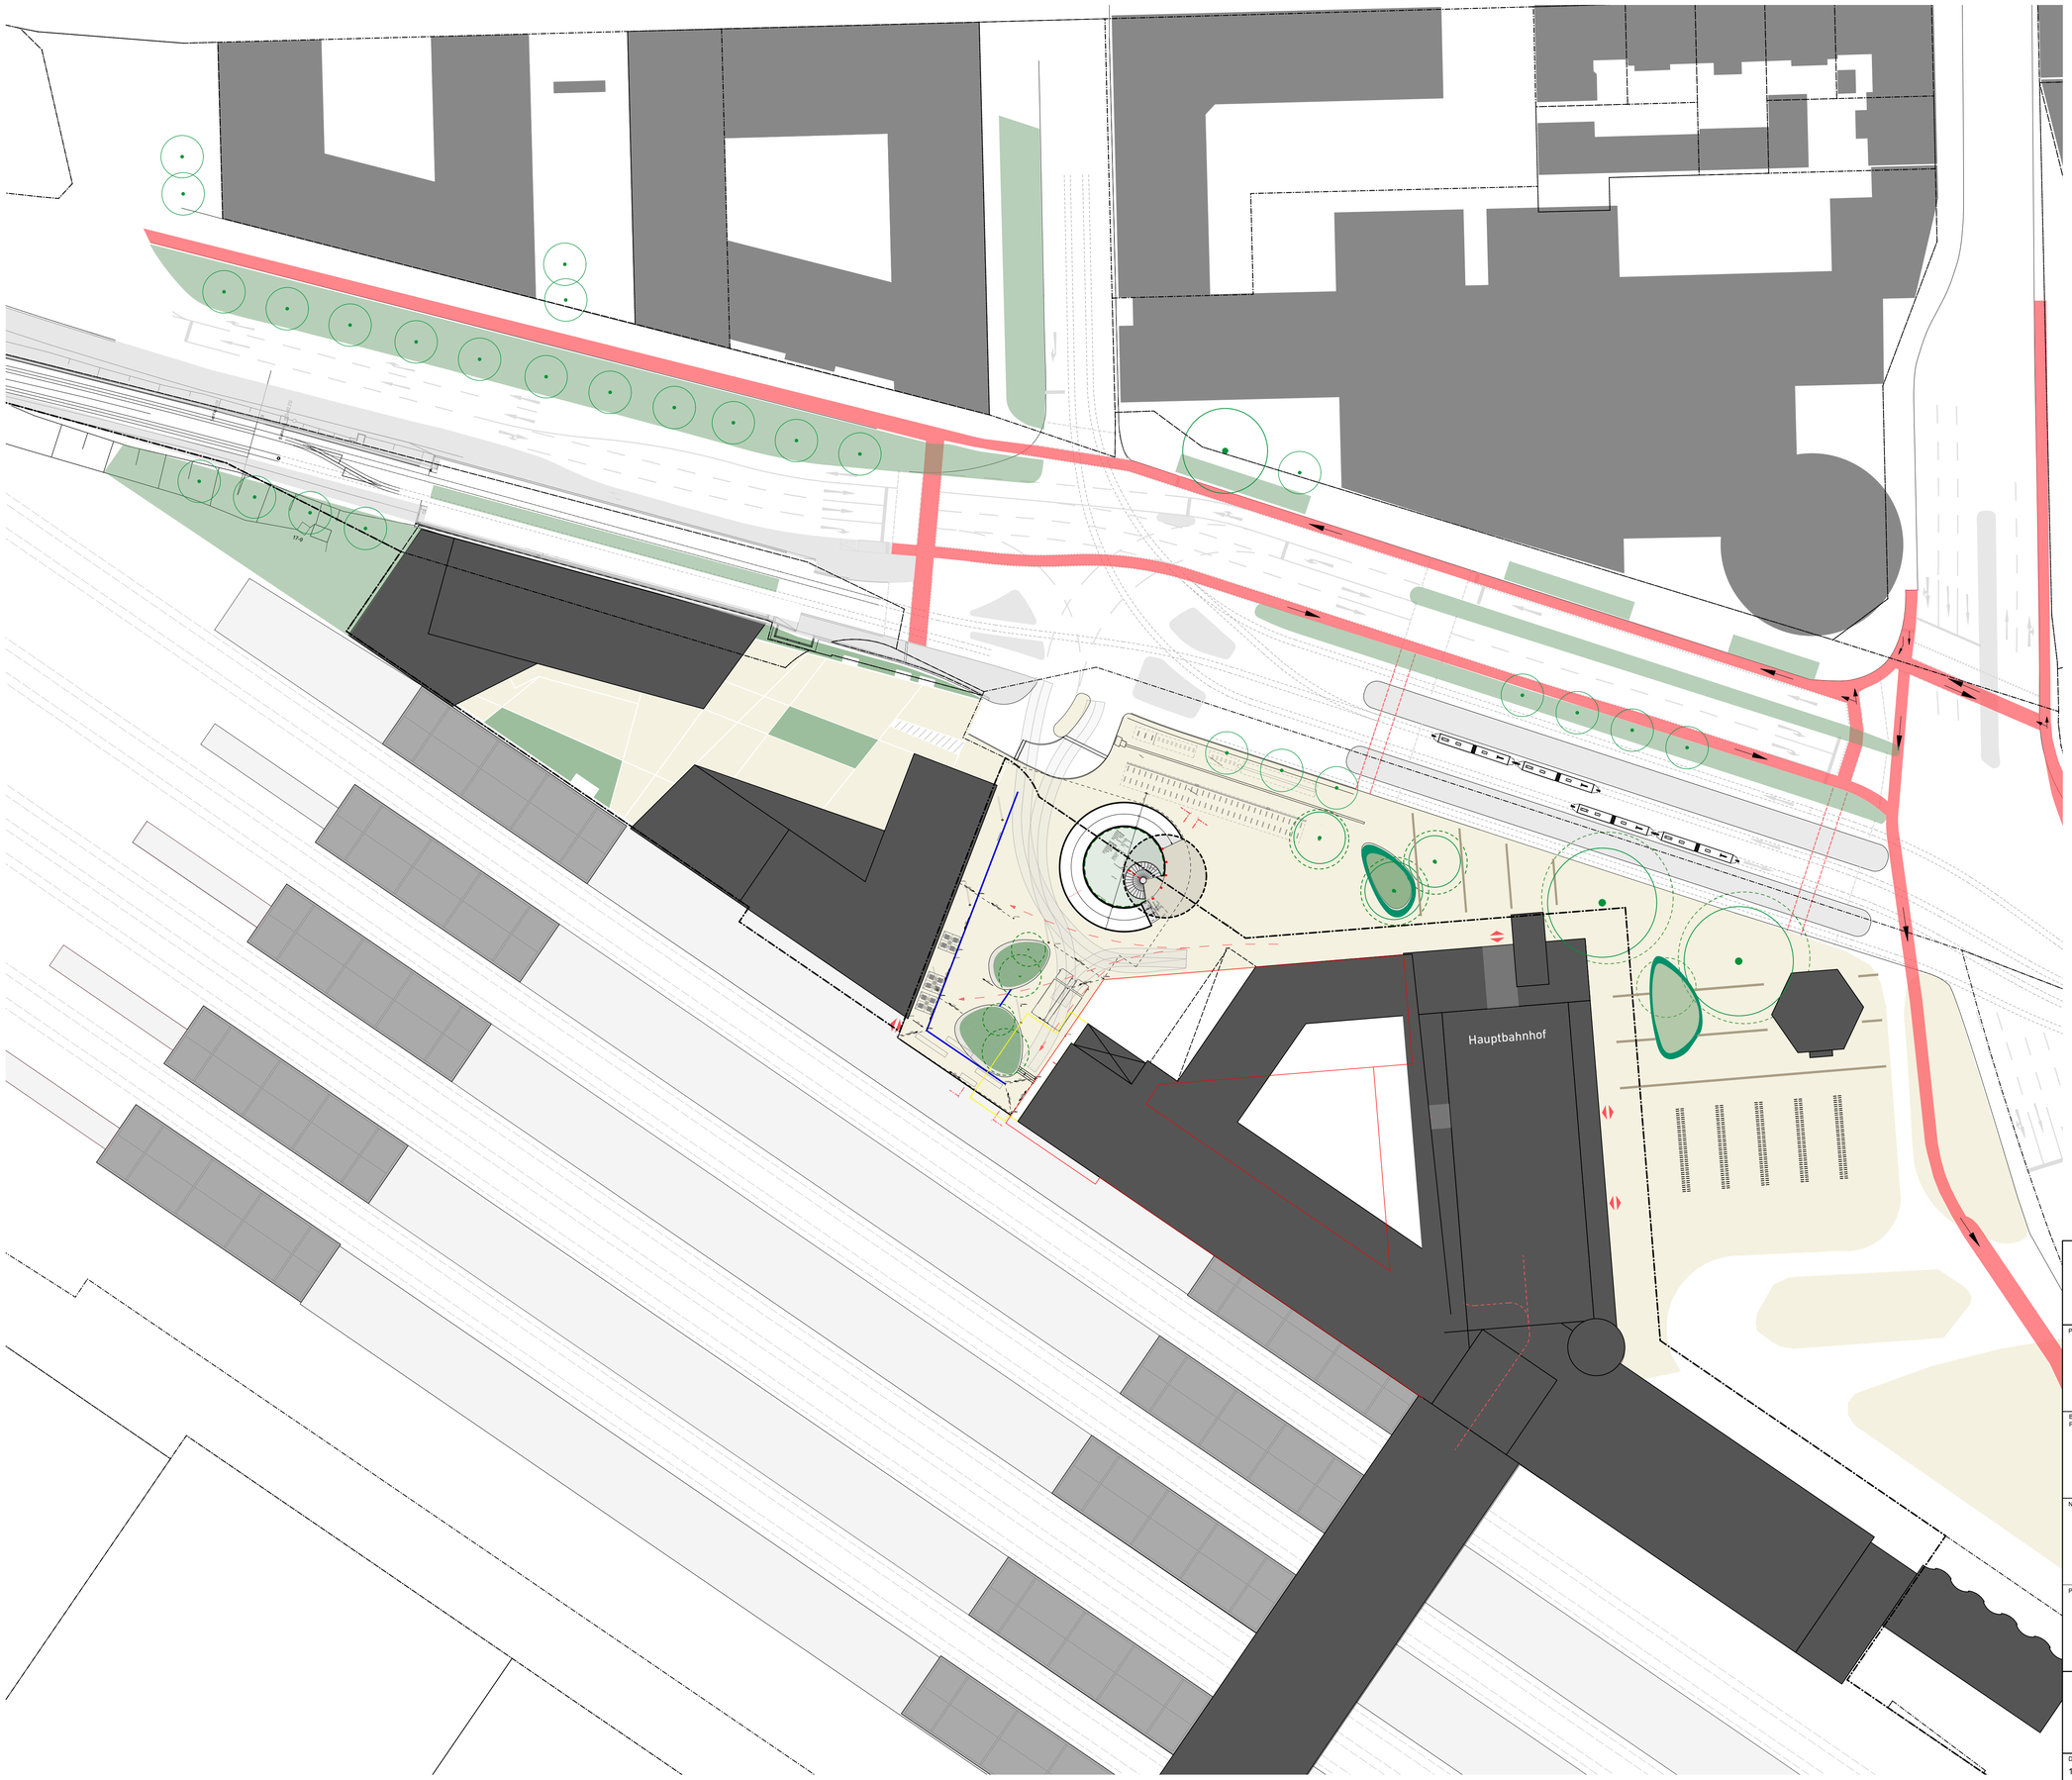

Heidelberg

Projekt :	Willy-Brandt-Platz 5, 69115 Heidelberg Fahrradparkhaus am Hauptbahnhof Neubau
Bauherr/in und Projektsteuerung:	Hochbauamt Dipl.-Ing. Architekt Harald Heußer Römerstraße 5, 69115 Heidelberg
Nutzer/in :	Amt für Finanzen, Liegenschaften und Konversion Wolfgang Polivka
Planung :	raumwerk Gesellschaft für Architektur und Stadtplanung mbH Dipl.-Ing. Architekt Thorsten Wagner Gutleutstraße 163-167, 60327 Frankfurt am Main

Lageplan

Maßstab : 1:500

Plannummer : 010

Datum / Gez. :	Datum / Bearb. :	Datum / Gepr. :
19.04.2023		