Anlage 04 zur Drucksache 0215/2023/BV

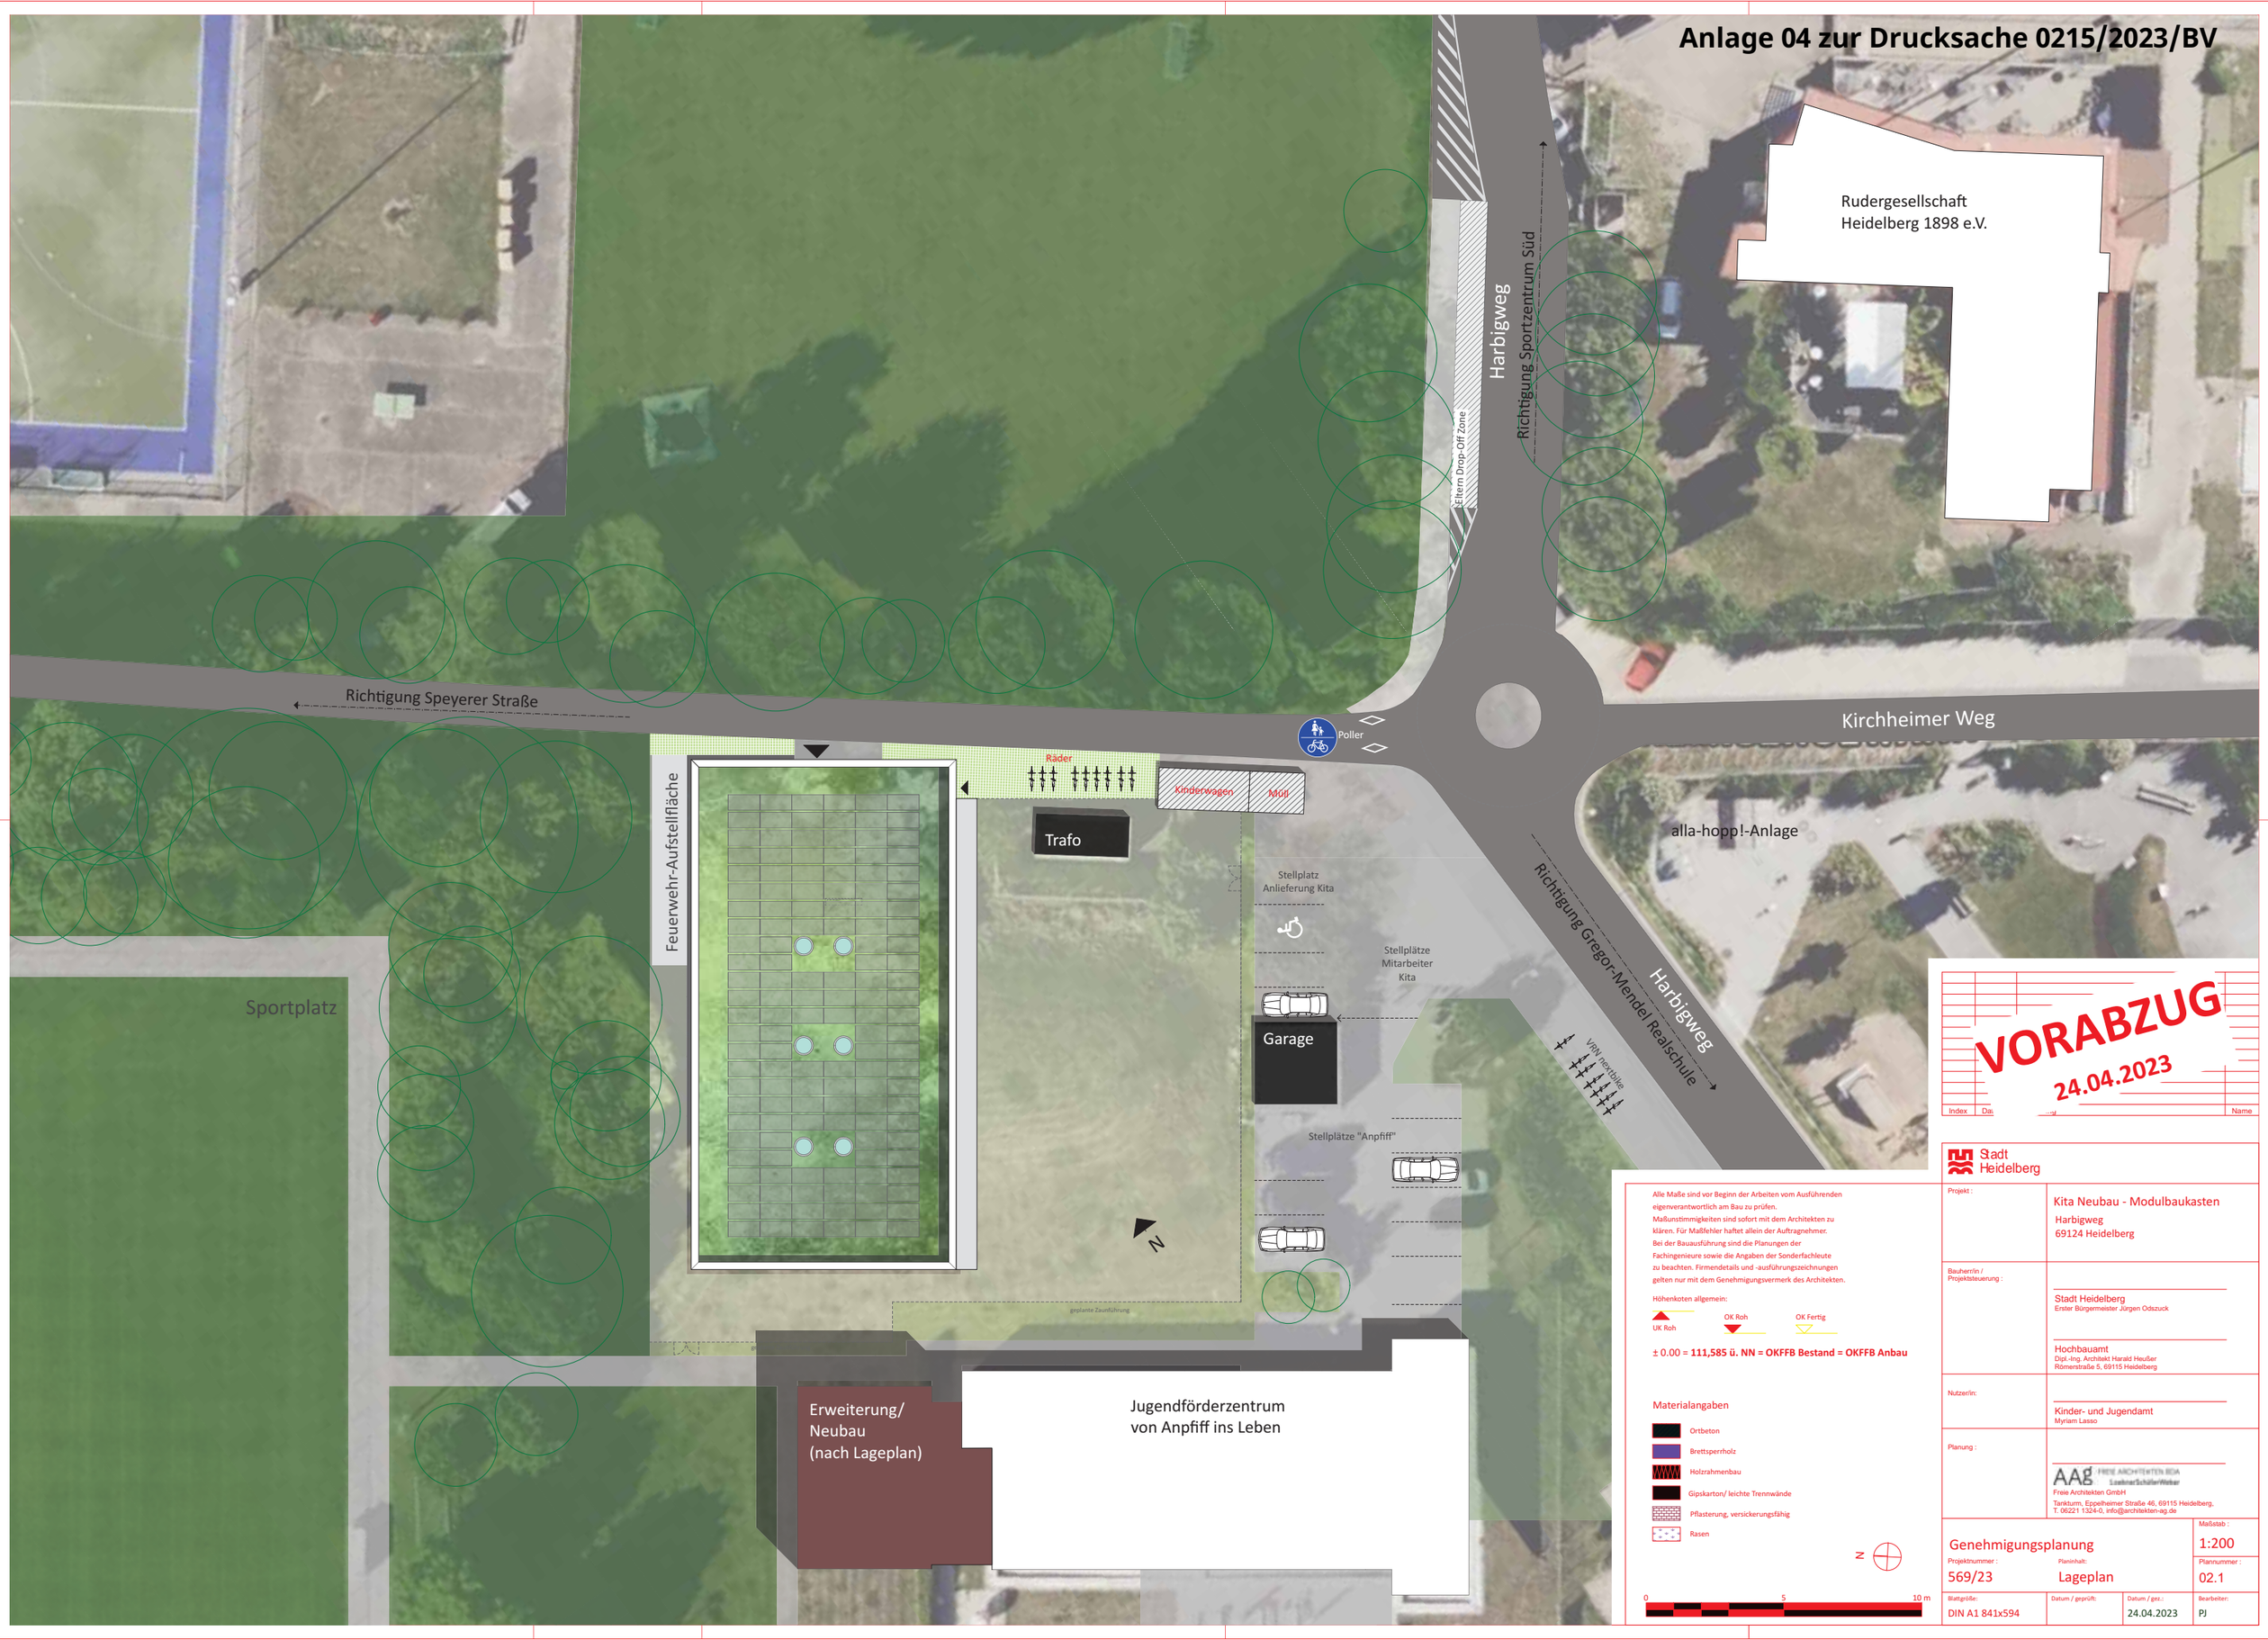

VORABZUG
24.04.2023

Index	Da...	...d	Name

Alle Maße sind vor Beginn der Arbeiten vom Ausführenden eigenverantwortlich am Bau zu prüfen.
Maßunstimmigkeiten sind sofort mit dem Architekten zu klären. Für Maßfehler haftet allein der Auftragnehmer.
Bei der Bauausführung sind die Planungen der Fachingenieure sowie die Angaben der Sonderfachleute zu beachten. Firmendetails und -ausführungszeichnungen gelten nur mit dem Genehmigungsvermerk des Architekten.

Höhenkoten allgemein:

UK Roh | OK Roh | OK Fertig

± 0.00 = **111,585 ü. NN = OKFFB Bestand = OKFFB Anbau**

Materialangaben

- Ortbeton
- Brettsperrholz
- Holzrahmenbau
- Gipskarton/ leichte Trennwände
- Pflasterung, versickerungsfähig
- Rasen

N

0 5 10 m

Stadt Heidelberg

Projekt :	Kita Neubau - Modulbaukasten Harbigweg 69124 Heidelberg
Bauherr/in / Projektsteuerung :	Stadt Heidelberg Erster Bürgermeister Jürgen Odszuck Hochbauamt Dipl.-Ing. Architekt Harald Heußer Römerstraße 5, 69115 Heidelberg
Nutzer/in:	Kinder- und Jugendamt Myriam Lasso
Planung :	AAG FREIE ARCHITEKTEN BDA Laubmar Schäfer Weber Freie Architekten GmbH Tanksturm, Eppelheimer Straße 46, 69115 Heidelberg. T. 06221 1324-0, info@architekten-ag.de

Genehmigungsplanung			Maßstab : 1:200
Projektnummer : 569/23	Planinhalt: Lageplan		Plannummer : 02.1
Blattgröße: DIN A1 841x594	Datum / geprüft:	Datum / gez.: 24.04.2023	Bearbeiter: PJ