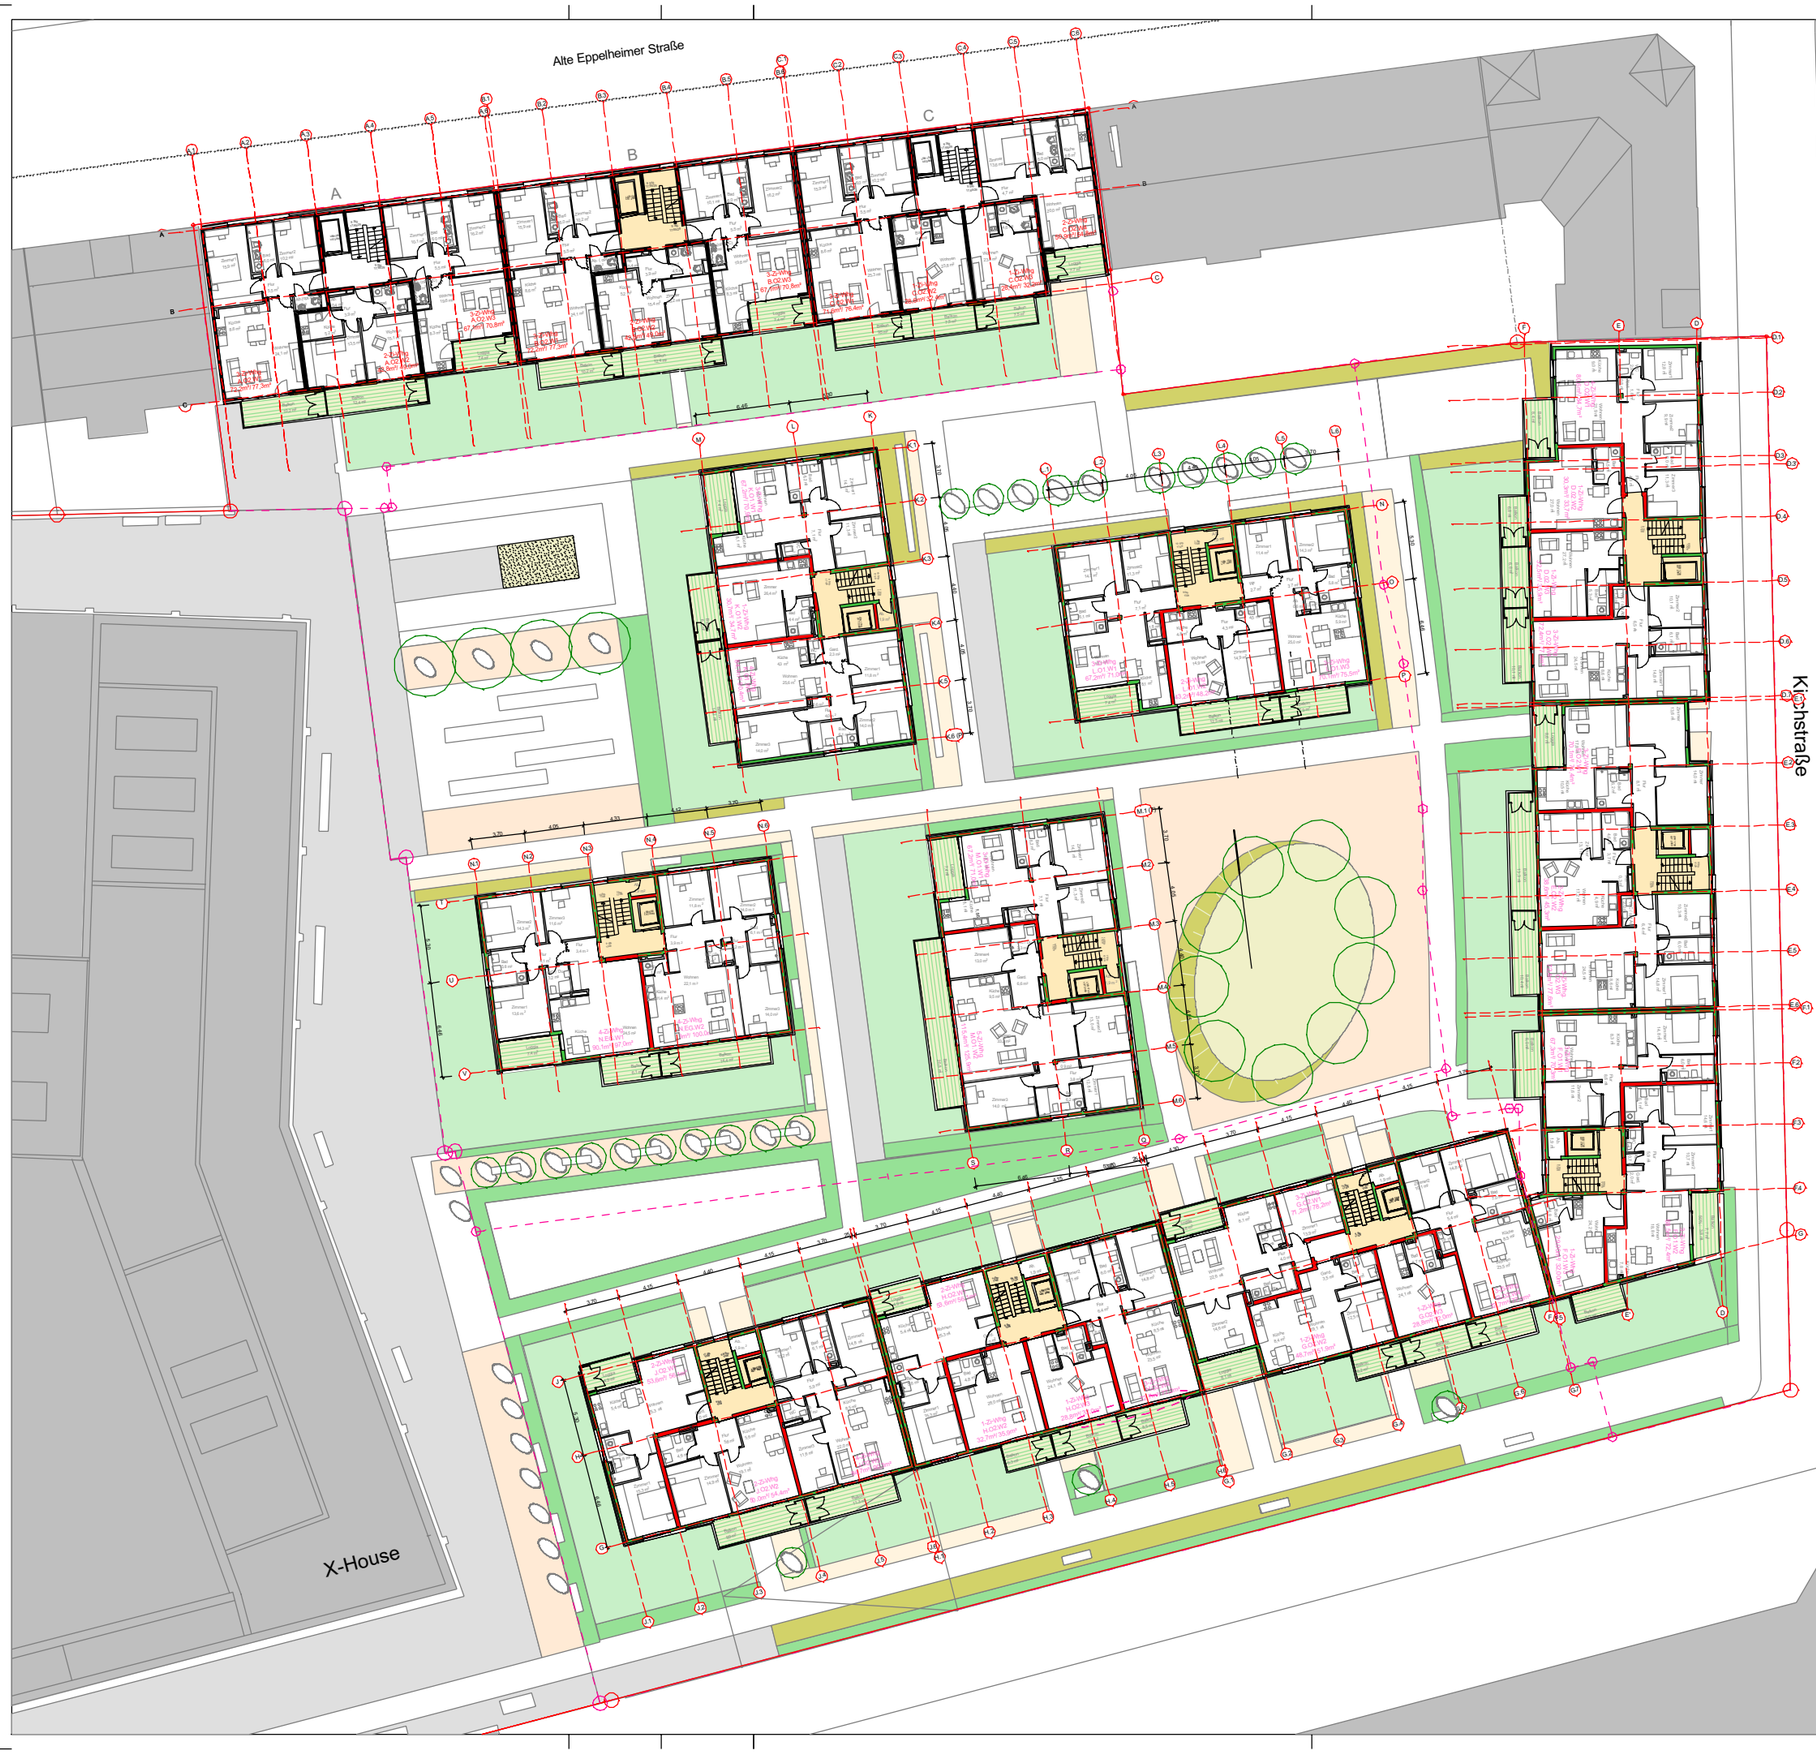

Höhenangaben:

LRH	Lichte Raumhöhe
OKRFB	Oberkante Rohfußboden
OKFFB	Oberkante Fertigfußboden
BRH	Brüstungshöhe
OK	Oberkante
UK	Unterkante
RBR	Rohbrüstung
RST	Rohsturz
FF	Fertigfußboden
VK BS	Vorderkante Bodensprung

Türen / Fenster:

ftT	feuerbeständige Tür
fhT	feuerhemmende Tür
dTs	dichte Tür selbstschließend
dT	dichte Tür
rdT	rauchdichte Tür
FmR	Feststellvorrichtung mit Rauchmelder

Alle Maße sind vor Beginn der Arbeiten vom Ausführenden eigenverantwortlich am Bau zu prüfen. Maßunstimmigkeiten sind sofort mit dem Architekten zu klären. Für Maßfehler haftet allein der Auftragnehmer.

Bei der Bauausführung sind die Planungen der Fachingenieure sowie die Angaben der Sonderfachleute zu beachten. Firmendetails und -ausführungszeichnungen gelten nur mit dem Genehmigungsvermerk des Architekten.

Die Koordinierungspflichten des Auftragnehmers bleiben unberührt.

Der Auftragnehmer ist verpflichtet, Zeichnungen in technischer Hinsicht verantwortlich zu prüfen. Hierzu gehören auch die den Innenausbau betreffenden, gültigen, vollständigen Pläne der Fachplaner. Konstruktions- und fertigungstechnische Bedenken sind dem Architekten und der Bauleitung rechtzeitig vor Ausführungsbeginn schriftlich mitzuteilen und zu bgründen

Höhenkoten allgemein:

UK Roh — OK Roh — OK Fertig

Höhenkoten Fenster:

Die Fensterkoten beziehen sich von OK roher Brüstung (RBR) bis UK roher Sturz (RST)
Die Brüstungshöhen (BRH) beziehen sich von OK RFB bis OK roher Brüstung (RBR)

Tür- und Sturzhöhen:

Sämtliche Tür- und Sturzhöhen beziehen sich von OK fertiger Fußboden (OKFFB) bis UK roher Sturz (RST)

Lichte Raumhöhen (LRH)

Die lichten Raumhöhen sind von OK fertiger Boden bis UK abgehängter Decke (UK fertiger Dämmung) oder, wenn nicht vorhanden, bis UK roher Betondecke angegeben.

Materialangaben:

- Ortbeton
- Fertigbetonteil
- Mauerwerk
- Gipskarton
- Kies

Schlitze / Durchbrüche

WD	Wanddurchbruch
WS	Wandschlitz
BS	Bodenschlitz
BD	Bodendurchbruch
DD	Deckendurchbruch

Datum	Name	Index	Änderung

Bauherr / Datum

Architekt / Datum

Projekt:

Gutenberghöfe

Neubau eines Wohnquartiers mit Tiefgarage, Heidelberg Bergheim

HOCHTIEF HTP PROJEKT ENTWICKLUNG

Bauherr :	**Hochtief Projektentwicklung GmbH** **Niederlassung Baden-Württemberg, Büro Heidelberg** **Heinrich-Fuchs-Straße 94** **69126 Heidelberg** **daniela.reich@hochtief.de**	 **Fon 06221-41856-30** **Fax 06221-41856-31**
Planung Architektur:	**ap88 Architektenpartnerschaft Bellm-Löffel-Lubs-Trager** **Sickingenstraße 39** **69126 Heidelberg** **p.lubs@ap88.de**	 **Fon 06221-502577-0** **Fax 06221-162779**
Planung Tiefgarage:	**Motorplan Architektur** **Schwetzingerstraße 147** **68165 Mannheim** **bernhard.wondra@motorplan.de**	 **Fon 0621-401545-0** **Fax 0621-401545-1**
Tragwerksplanung:	**B + F Ingenieure GmbH** **Chemnitzer Straße 10** **68309 Mannheim** **bfi@bf-ing.de**	 **Fon 0621-318803-11** **Fax 0621-318803-22**
Planung Haustechnik HLS:	**IBV Mosberger Defièbre** **Wieblinger Weg 19-21** **69123 Heidelberg** **info@ibv-hd.de**	 **Fon 06221-3437-0** **Fax 06221-3437-38**
Planung Haustechnik ELT:	**hhs consult** **Bockelstraße 146** **70619 Stuttgart** **scon-gmbh@t-online.de**	 **Fon 0711-44821-0** **Fax 0711-44821-20**

Grundriss Regelgeschoss

Entwurf

Plannr.: **UEAEO2304z**

Massstab: **1:200**

Projektnr.:	Format:	Dateiname:	Gezeichnet/Datum:
05-103	840 x 594 mm	03 GR Gesamt_100	FW 30.11.2006