

Lageplan


ZEICHNERISCHER TEIL
 ZUM BAUANTRAG (§4 LBOVVO)

Öffentlich bestellter Vermessungsingenieur im BDVI
 Ingenieurbüro für angewandte Geodäsie und Informationssysteme
 Beratender Ingenieur, BDB

GEMEINDE: **Heidelberg**
 GEMARKUNG: **Heidelberg**
 FLURSTÜCK NR.: **784**

Auszug aus dem Liegenschaftskataster und
 Einzeichnungen nach §4 LBOVVO

Maßstab 1:500

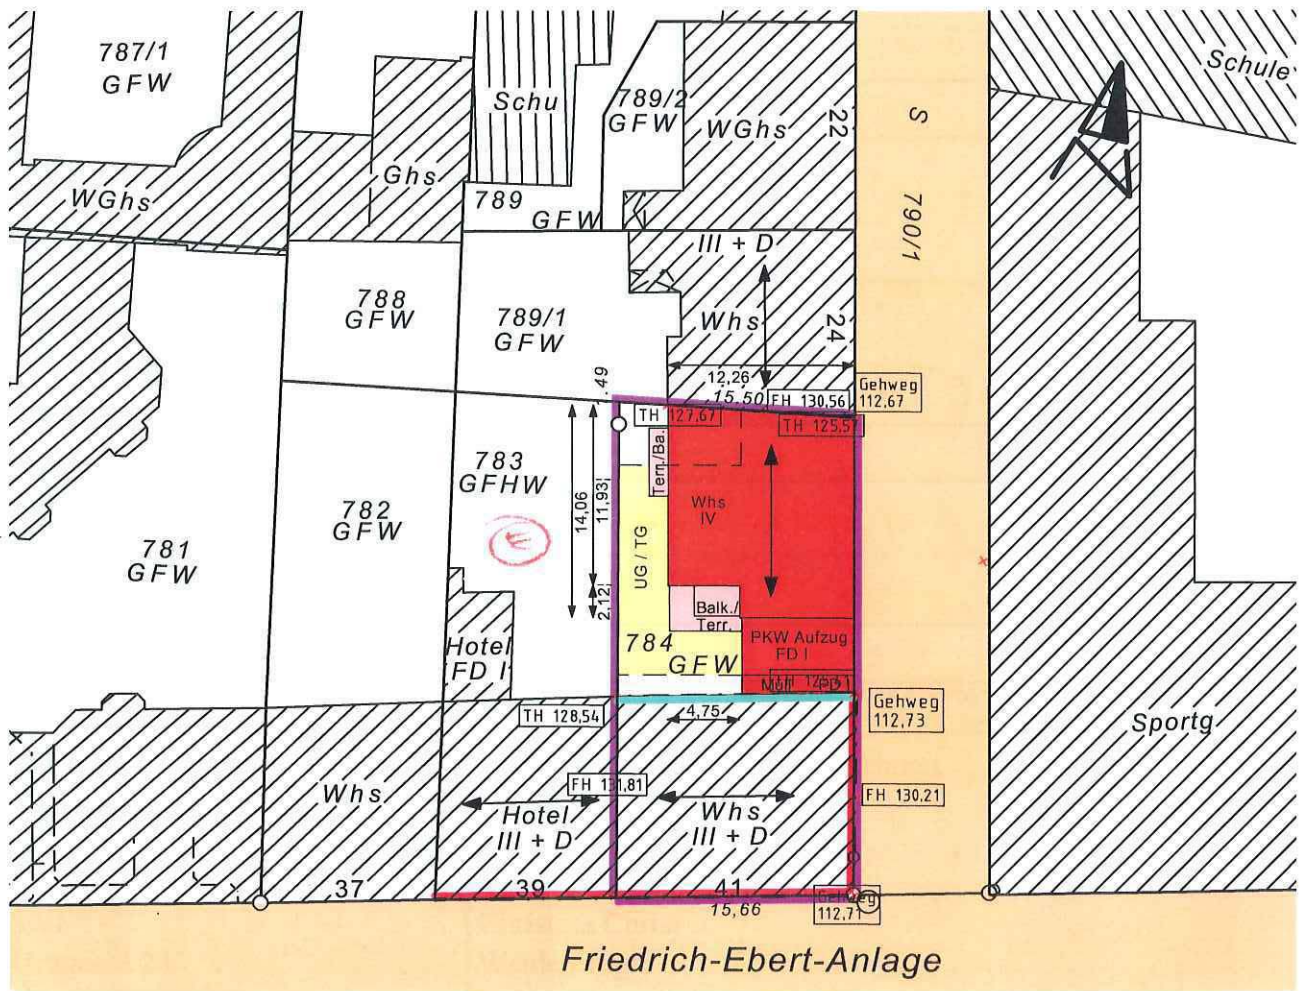

1	WB	
3	0,4	1,5
5		
7		
9		

1. Art der baulichen Nutzung
2. Zahl der Vollgeschosse
3. Grundflächenzahl GRZ
4. Geschoßflächenzahl GFZ
5. Baumassenzahl BMZ
6. Bauweise offen o
7. " geschlossen g
8. Satteldach SD
9. Flachdach FD
10. Walmdach WD
11. Dachneigung
12. Anzahl der zulässigen Wohneinheiten WE

Die Darstellung entspricht dem Liegenschaftskataster. Abweichungen gegenüber der Örtlichkeit und/oder dem Grundbuch sind möglich. Keine Gewähr für unterirdische Leitungen und/oder Bauwerke.

Der Sachverständige (§ 5 Abs. 3 LBOVVO):
 Ortsvergleich hat stattgefunden.

Heidelberg, den **14.08.2006**

Nicht vergessen! WIR vermessen!