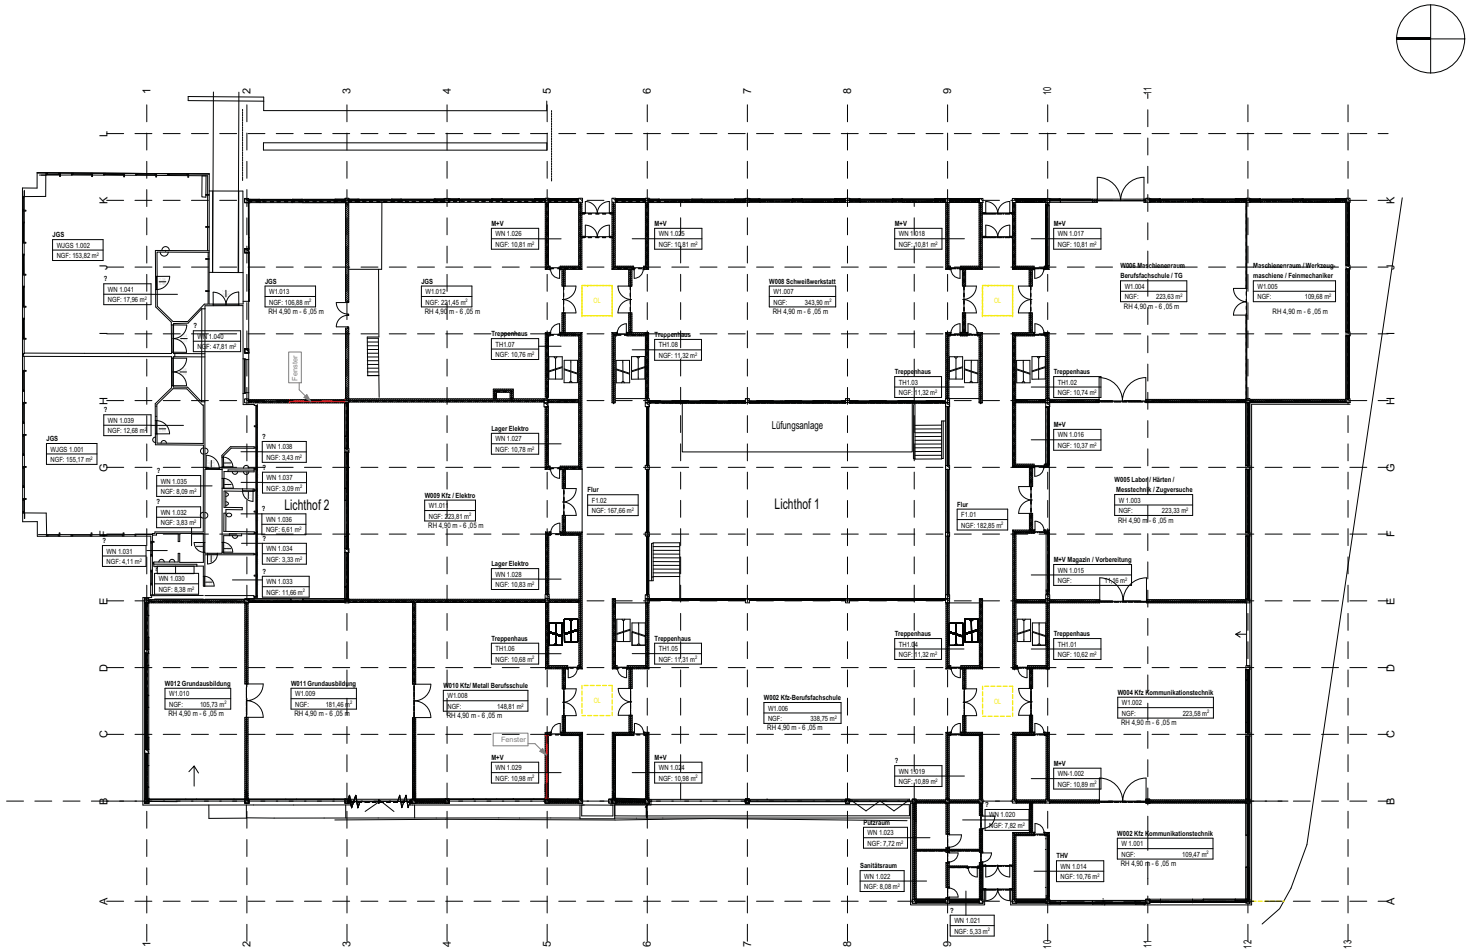

Grundlage des Plans bilden die vom Gebäudemanagement übergebenen dwg-Dateien.
Als Grundlage der Kostenermittlung wurden Raumnummern und festgestellte Abweichungen zwischen den übergebenen Plänen und dem Bestand von ap88 eingetragen.
Die Maße wurden nicht vor Ort überprüft, sondern aus den digitalen Planunterlagen ermittelt.

Stadt Heidelberg | Gebäude-management

Projekt:
Mannheimer Str. 23
Carl-Bosch-Schule
Fassadensanierung

Projektnummer: 09/165

Bauherr:
Amt für Schule und Bildung
vertreten durch
Herrn Ersten Bürgermeister
Bernd Stadel

Projektsteuerung:
GEBÄUDEMANAGEMENT
Friedrich-Ebert-Anlage 50, 69117 Heidelberg

Planung:
ap88
Architektenpartnerschaft Bellm-Löffel-Lubs-Trager
Sickingenstrasse 39, 69126 Heidelberg

Grundriss EG

Maßstab: 1:200

Plannummer: A-03

Gez.: | Bearb.: | Gepr.: