

Übersichtsplan

M. 1:5 000



Grenze des räumlichen Geltungsbereiches des Einleitungsbeschlusses

VORHABENBEZOGENER BEBAUUNGSPLAN

Kirchheim
Pflegewohnheim Schlosskirchenweg
Einleitungsbeschluss
Plan vom 05. Juni 2013

Erster Bürgermeister Oberbürgermeister Stadtplanungsamt

Verfahrensvermerke
Die im Geltungsbereich dargestellten Flurstücksgrenzen und -bezeichnungen stimmen mit dem Liegenschaftskataster überein. (Stand vom ...2013)
Vermessungsamt
Der Entwurf des Bebauungsplanes mit der Begründung haben gemäß § 3 Absatz 2 BauGB nach örtüblicher Bekanntmachung im Stadtblatt (Heidelberger Amtsanzeiger) am ...201_ in der Zeit vom ...201_ bis ...200_ öffentlich ausliegen.
Stadtplanungsamt

Einleitungsbeschluss
Der Gemeinderat hat gemäß § 2 Absatz 1 i.V.m. § 12 Absatz 2 BauGB die Einleitung des Bebauungsplanes am ...2013 beschlossen.
OB-Referat
Der Entwurf des Bebauungsplanes mit der Begründung haben gemäß § 3 Absatz 2 BauGB nach örtüblicher Bekanntmachung im Stadtblatt (Heidelberger Amtsanzeiger) am ...201_ in der Zeit vom ...201_ bis ...200_ öffentlich ausliegen.
Stadtplanungsamt

Satzungsbeschluss
Der Gemeinderat hat den Bebauungsplan gemäß § 10 BauGB i.V.m. mit § 4 der Gemeindeordnung am ...201_ als Satzung beschlossen.
Oberbürgermeisterin
Anzeige / Genehmigung
Stadtplanungsamt



Frühzeitige Bürgerbeteiligung
Die frühzeitige Bürgerbeteiligung gemäß § 3 Absatz 1 des Baugesetzbuches (BauGB) wurde nach Bekanntmachung im Stadtblatt (Heidelberger Amtsanzeiger) vom ...201_ in der Zeit vom ...201_ bis ...201_ durchgeführt.
Stadtplanungsamt
Ausgefertigt:
Heidelberg, den ...201_
Oberbürgermeisterin

Öffentliche Auslegung
Der Gemeinderat hat am ...201_ dem Entwurf des Bebauungsplanes in der Fassung vom ...201_ zugestimmt und die öffentliche Auslegung der Planunterlagen beschlossen.
OB-Referat
Die Durchführung des Anzeigeverfahrens / Erstellung der Genehmigung / Bekanntmachung des Satzungsbeschlusses sowie der Hinweis, wo der Bebauungsplan eingesehen werden kann, wurden im Stadtblatt (Heidelberger Amtsanzeiger) am ...201_ ortsüblich bekanntgemacht.
Der Bebauungsplan ist damit am ...201_ in Kraft getreten.
Stadtplanungsamt



LAGEPLAN

zeichnerischer Teil
zum Bauantrag (§ 4 Abs.3 LBOVVO)

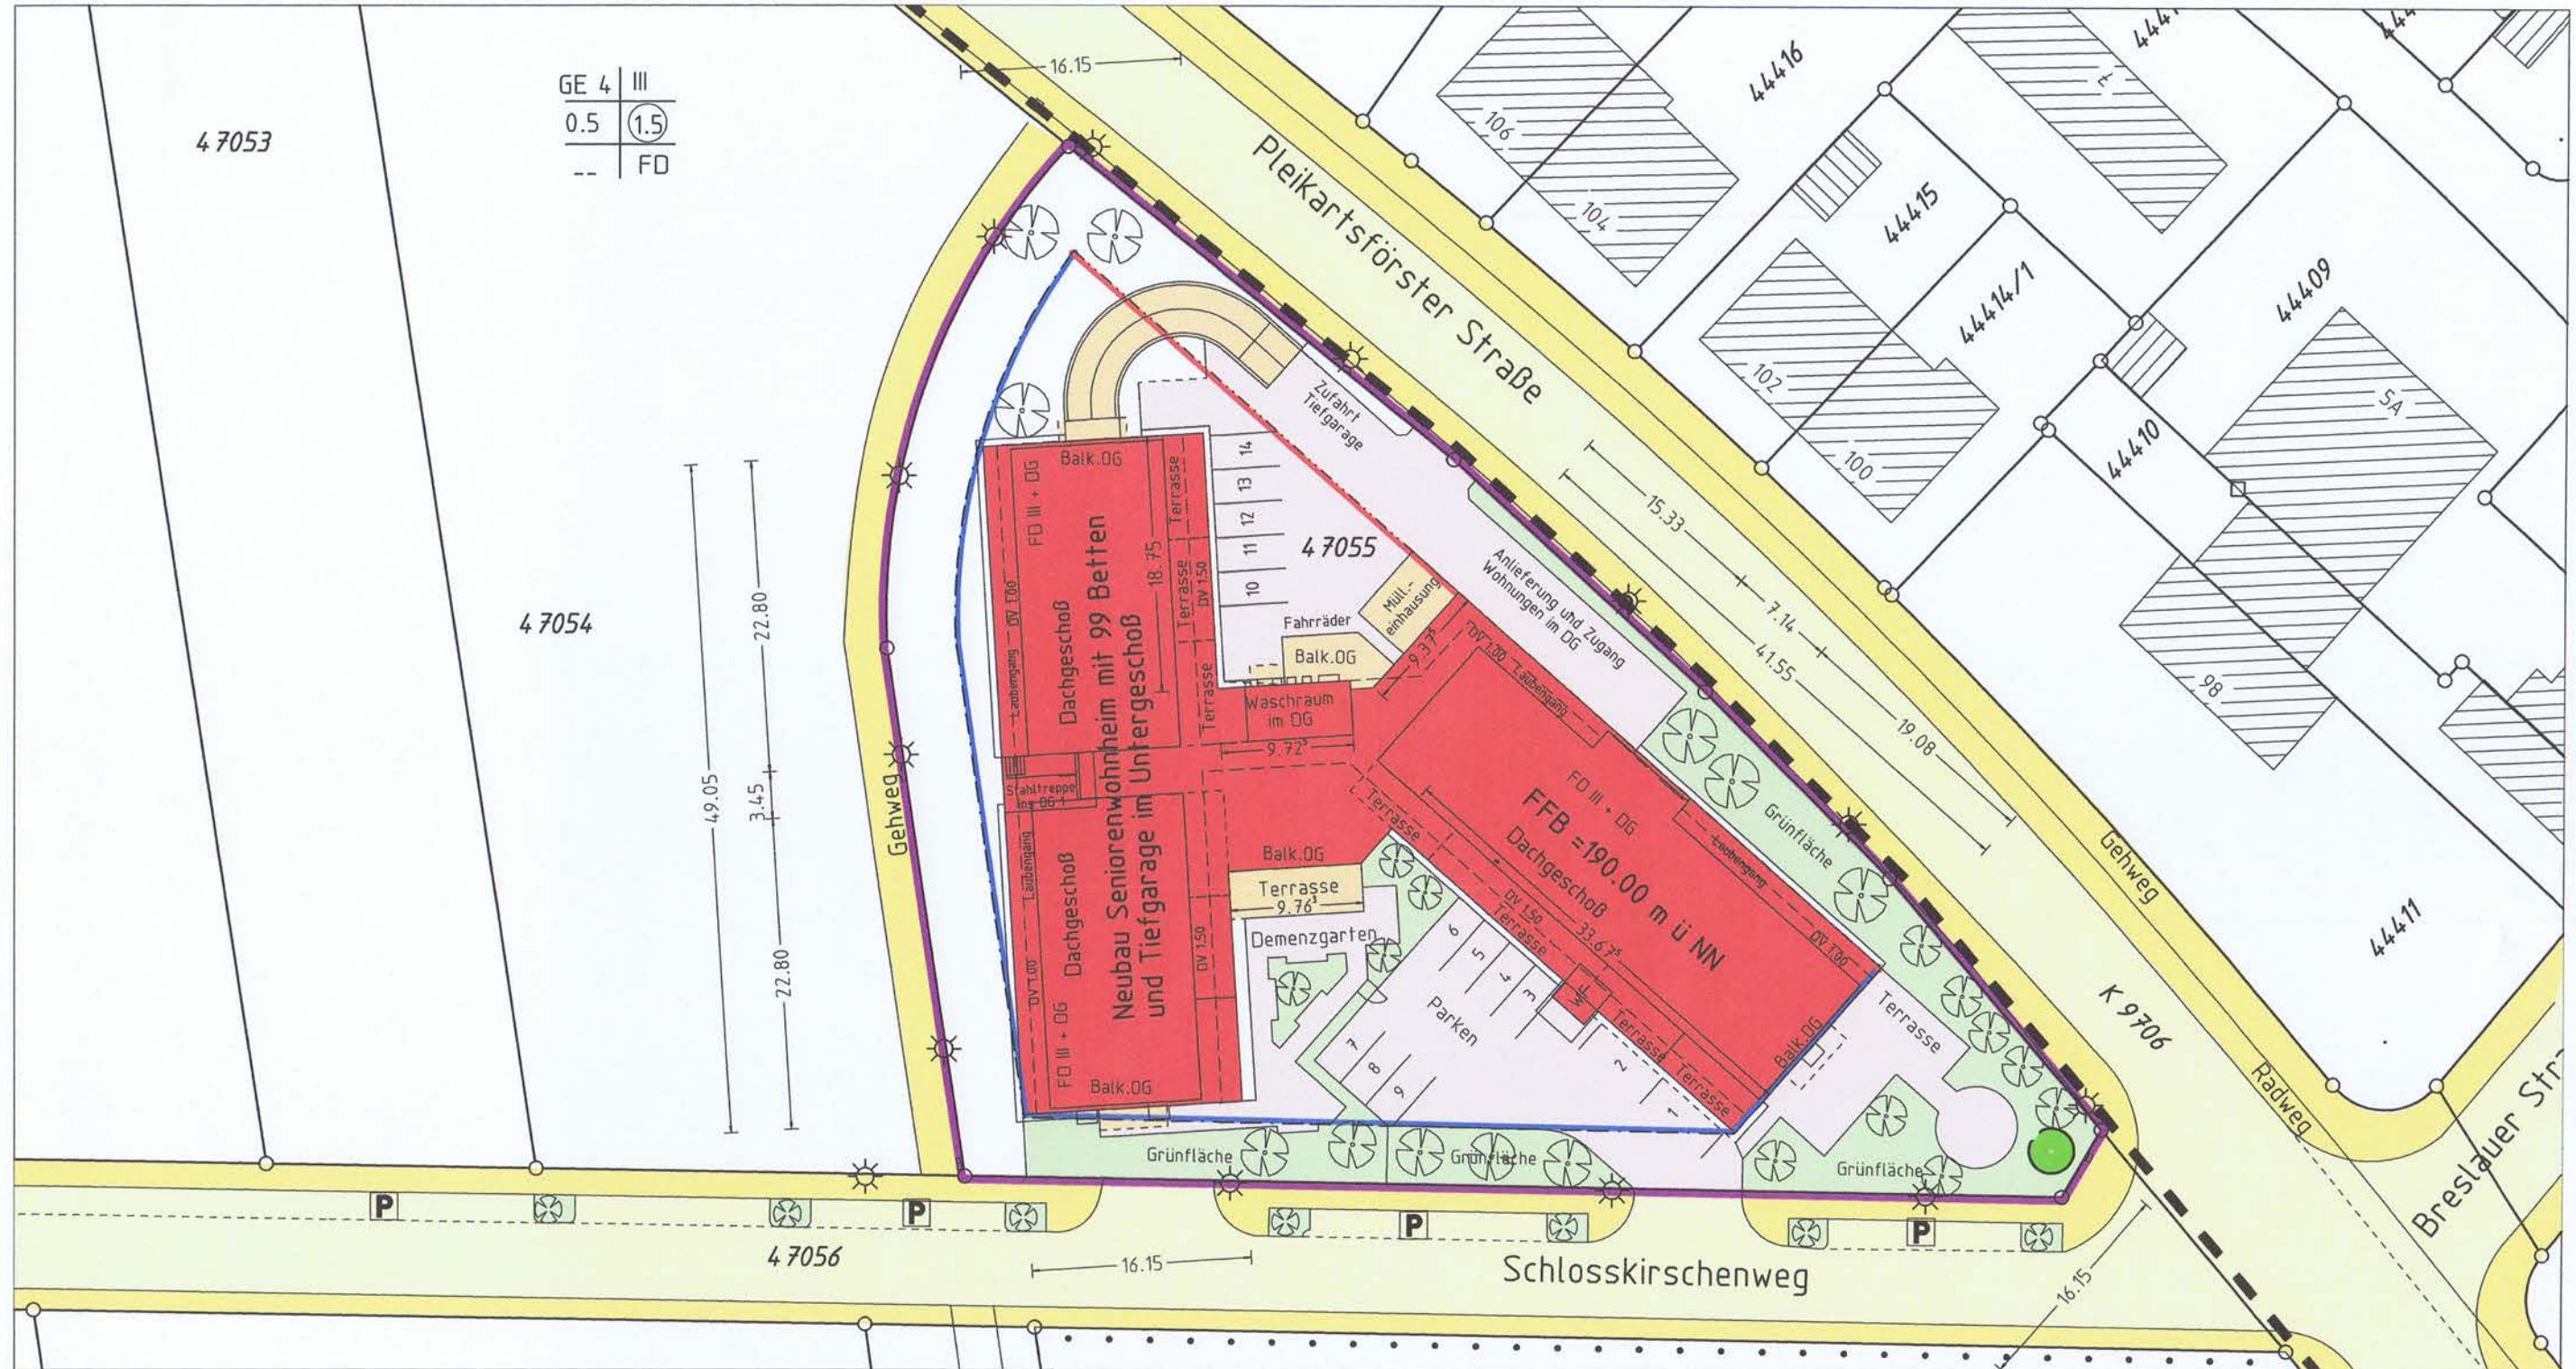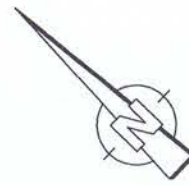

Maßstab 1:500

Die angegebenen Höhen sind dem Bebauungsplan entnommen u. können vom best. Ausbau abweichen.

Unterirdische Leitungen sind dem Planfertiger nicht bekannt und im vorl. Plan nicht enthalten
Kanalschächte sind in der Örtlichkeit aufgenommen.

Auszug aus dem Liegenschaftskataster
u. Einzeichnung gem. §4 Abs.3-5 LBOVVO

Dipl.-Ing. (FH)
JÜRGEN CORNEHL
Sachverständiger nach
§ 5 Abs. 2 LBOVVO B-W
Damaschstraße 36
74172 NECKARSULM
Tel. 07132/726617 Fax 1706619
E-Mail: j.cornehl@cornehl.de
www.cornehl.de
Vermessung BDB