




Ansicht Nord




Schnitt C-C

Schnitt B-B

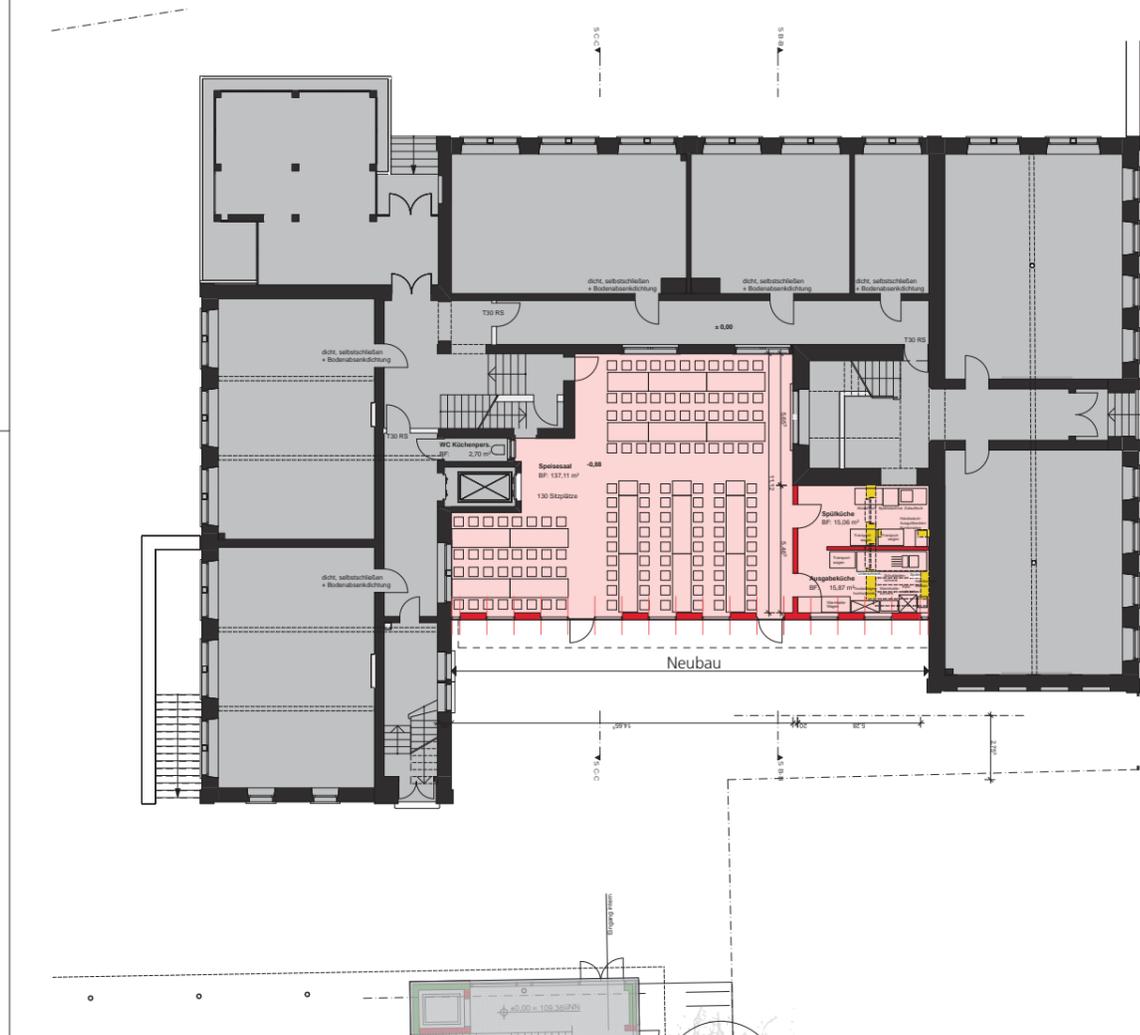

Grundriss

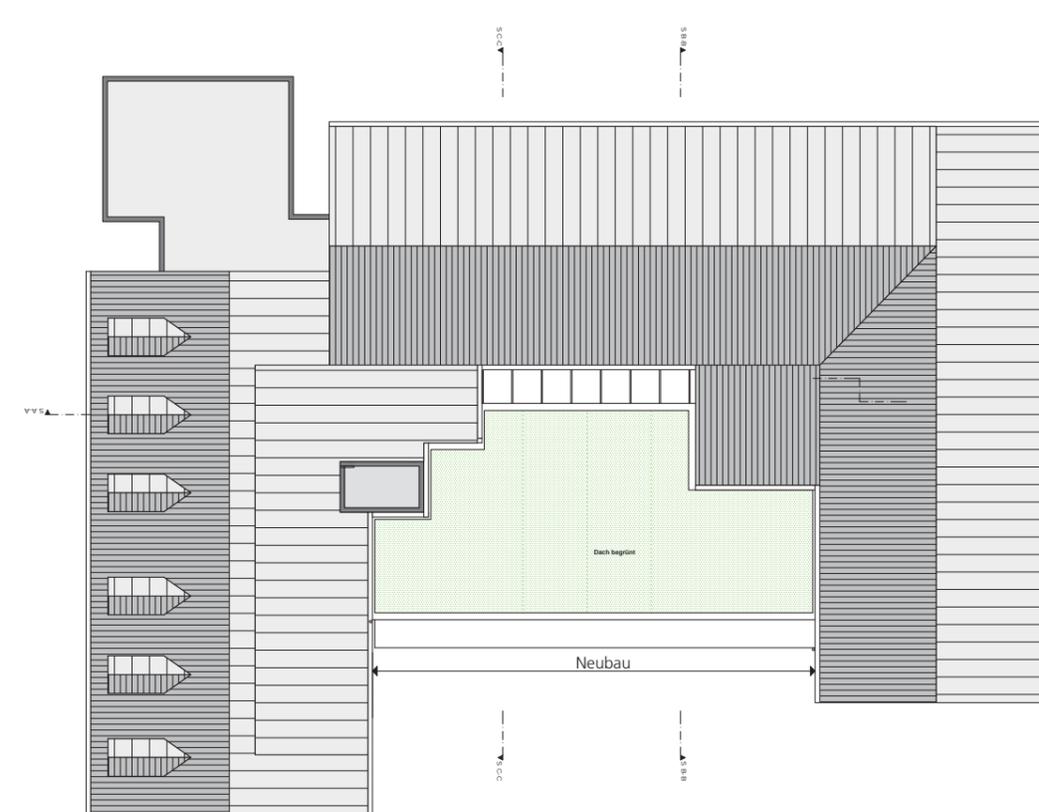

Dachaufsicht

| | |
|---|---|
| Gebäudemanagement | |
| Projekt: | Kurpfälzschule Heidelberg Schäfergasse 18 69124 Heidelberg |
| Projektnummer: | 12-229 |
| Bauherr: | Amt für Schule und Bildung vertreten durch Herrn Ersten Bürgermeister Bernd Stadel |
| Planungsführung: | Gebäudemanagement Friedrich-Ebert-Anlage 50 69117 Heidelberg |
| Planungsberatung: | ap88 Architektengemeinschaft Belim-Löffel-Lubs-Träger Sickingenstrasse 39 69126 Heidelberg fon 06221-502577-0 fax 06221-162779 |
| Grundriss, Ansichten, Schnitte | |
| Maßstab: 1:100 Plannummer: KPSAEGS05 | |
| Gez.: / Datum: | Bearb.: OK Gepr.: 18.07.2013 |