


Lageplan

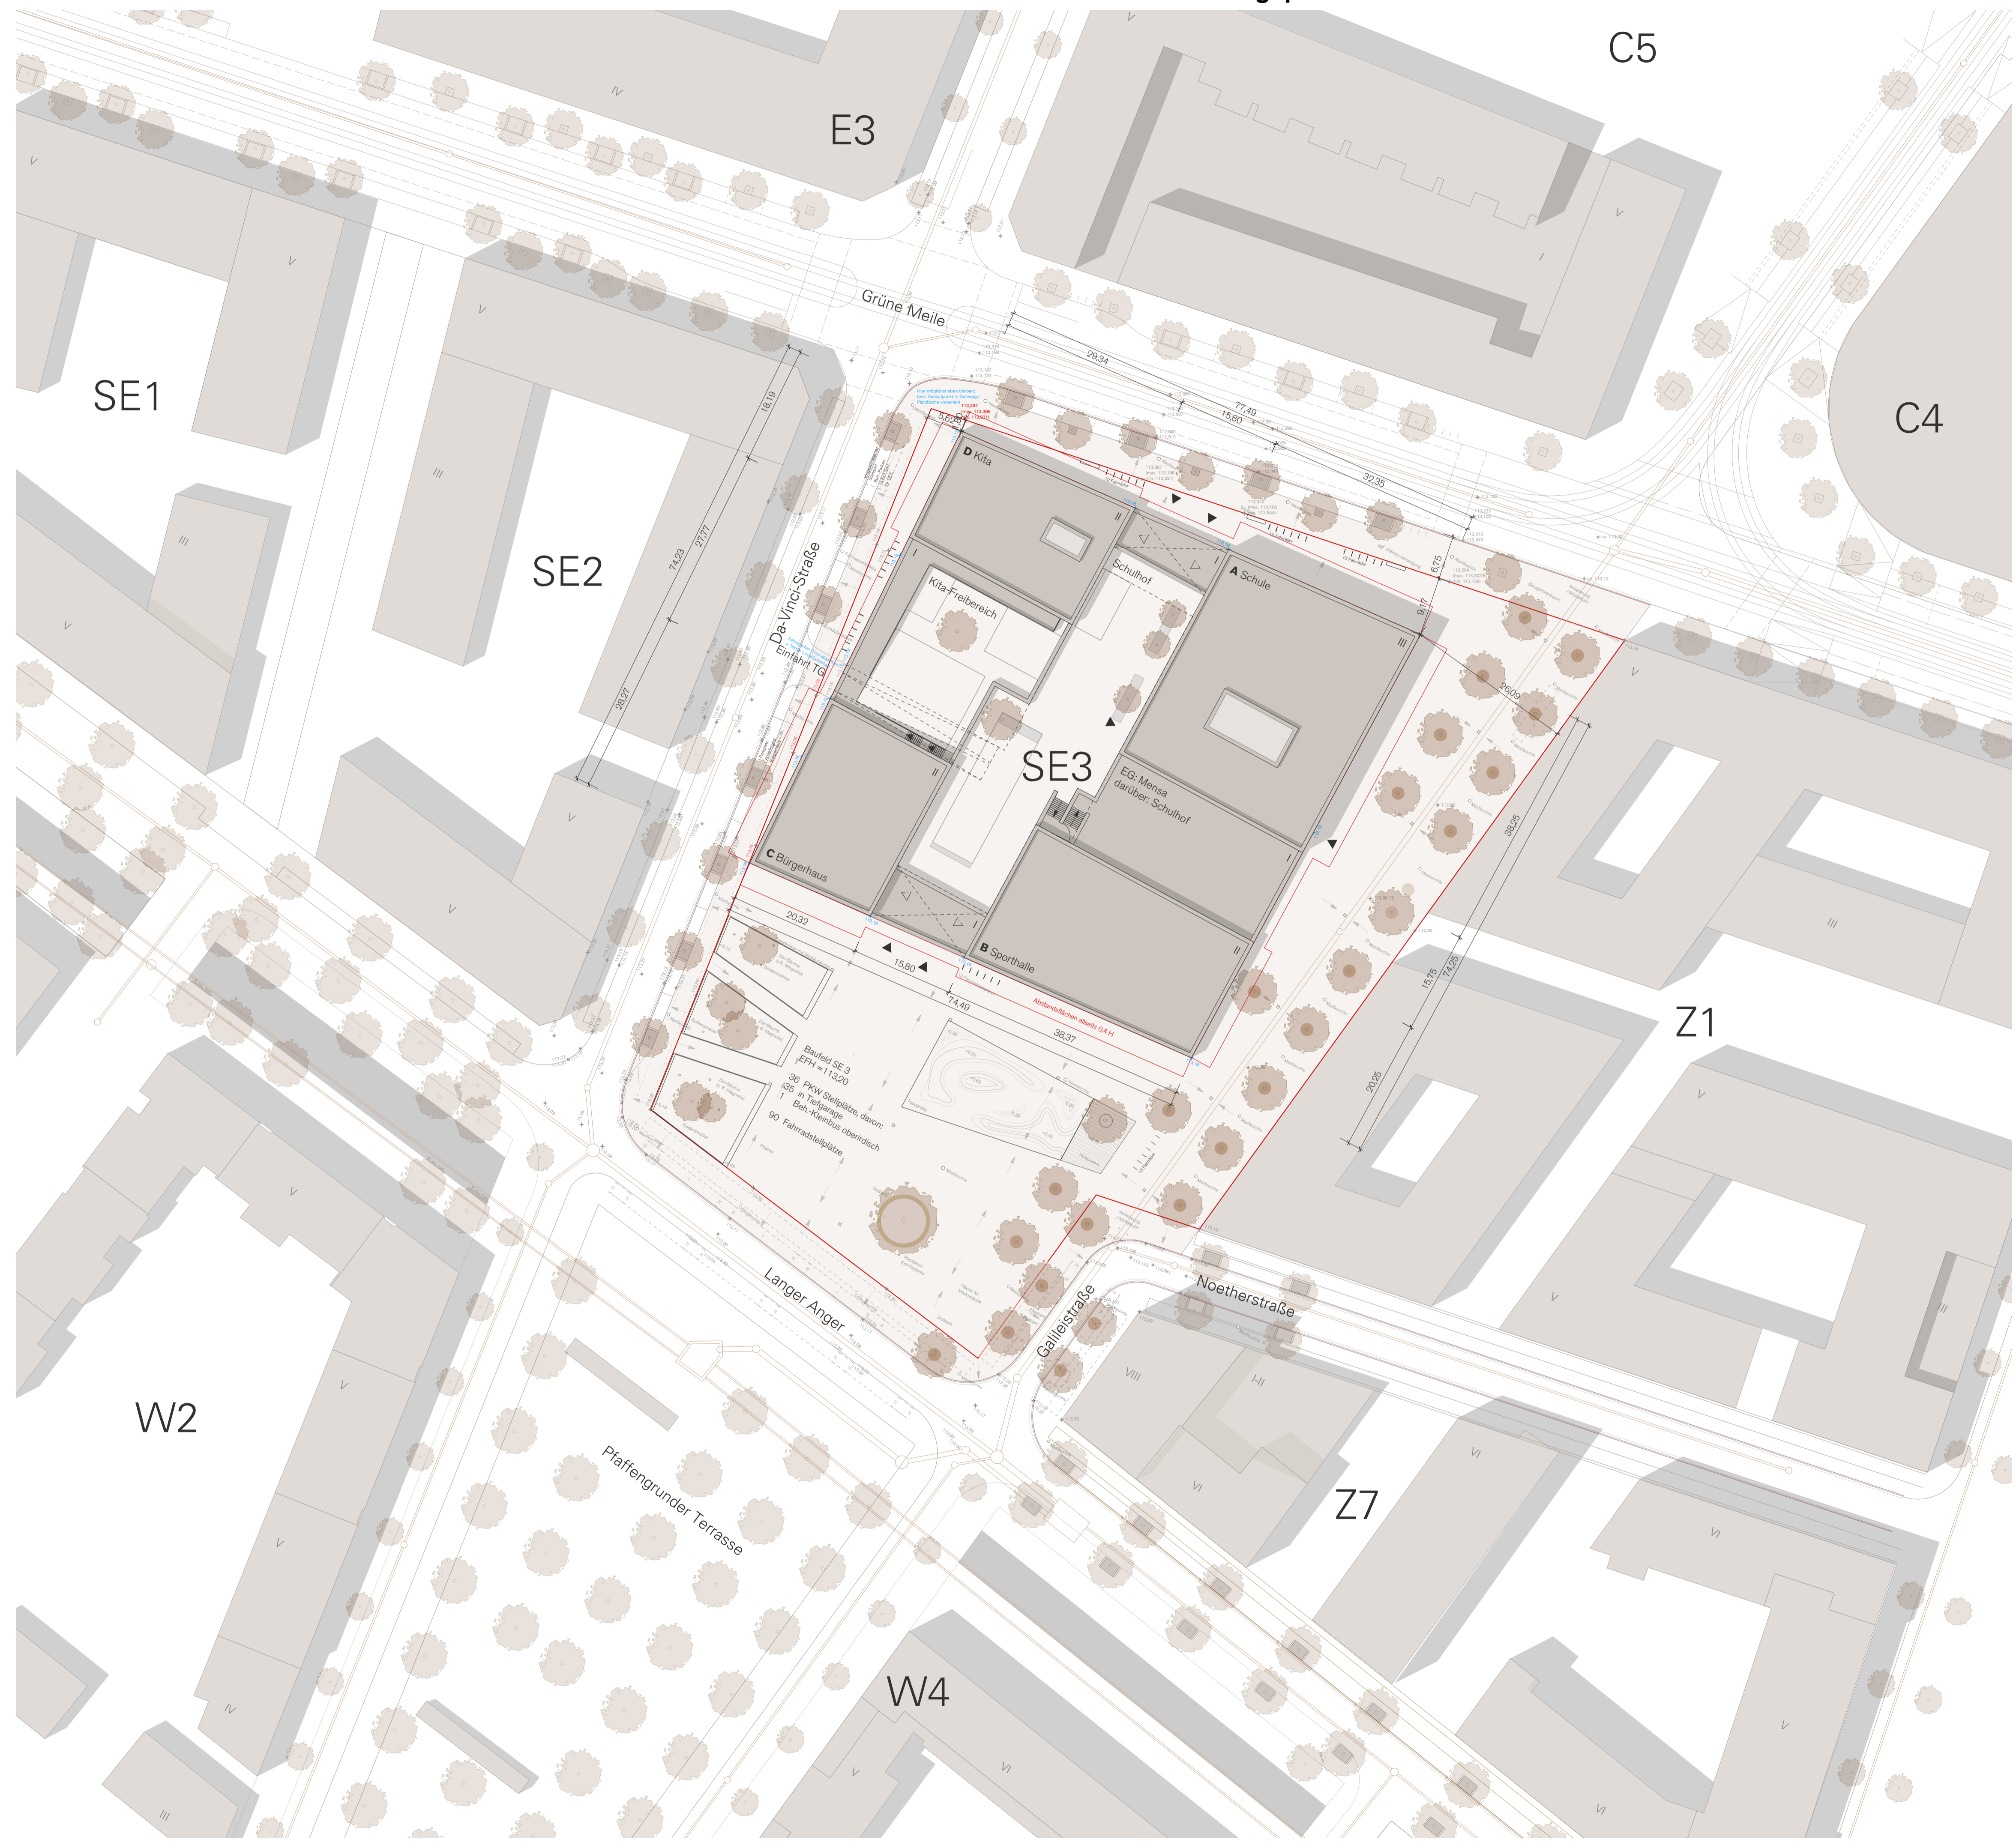

INDEX	BEARB.	DATUM	ÄNDERUNGEN
10			
09			
08			
07			
06			
05			
04			
03	LE	11.09.2014	Standort Beh. Parkplatz, Anlieferung Bürgerhaus
02	LE	05.09.2014	Planstand KUULA 01.09.2014
01	LE	31.08.2014	Baum vor TG Einfahrt entfallen, Einarbeitung Planstand KUULA 10.06.2014

PLANNR./INDEX L3-01/03

ZUGRUNDELIEGENDER PLAN DES ARCHITECTEN L3-01/03



BAUHERR
 Stadt Heidelberg,
 vertreten durch:
 DSK Deutsche Stadt- und Grundstücksentwicklungsges. mbH & Co. KG,
 vertreten durch:
 GGH Gesellschaft für Grund- und Hausbesitz mbH Heidelberg
 Bluntschlistraße 14 · 69115 Heidelberg
 T 06221 / 53 05 0 · F 06221 / 53 05 111
 E info@ggh-heidelberg.de

ARCHITEKT
 DATSCHA ARCHITEKTEN
 Dipl.-Ing. Peter Donn, Freier Architekt
 Libanonstraße 72 A · 70184 Stuttgart
 T 0711 / 42 07 08 04 · F 0711 / 42 07 08 08
 E gadamerplatz@datscha-architekten.de

FACHPLANER
 LANDSCHAFTSARCHITEKTUR: KUULA, Berlin
 HLS, BAUPHYSIK: solares bauen, Freiburg
 ELEKTRO: Alhäuser+König, Hachenburg
 TRAGWERK: S.A.N., Darmstadt
 KÜCHENPLANUNG: IB Brunnenkant, Wiesloch
 BRANDSCHUTZ: HHP Süd, Ludwigshafen

BAUVORHABEN PROJEKTNUMMER 1203

NEUBAU „B³ BILDUNGS-, BETREUUNGS- UND BÜRGERZENTRUM GADAMERPLATZ“, HEIDELBERG

PLANINHALT MASSSTAB 1:500
PLANDATUM 11.09.2014
PLANFORMAT 841 x 594
 LAGEPLAN BEARBEITER LE/DO
 LEISTUNGSPHASE ENTWURFSPLANUNG 3