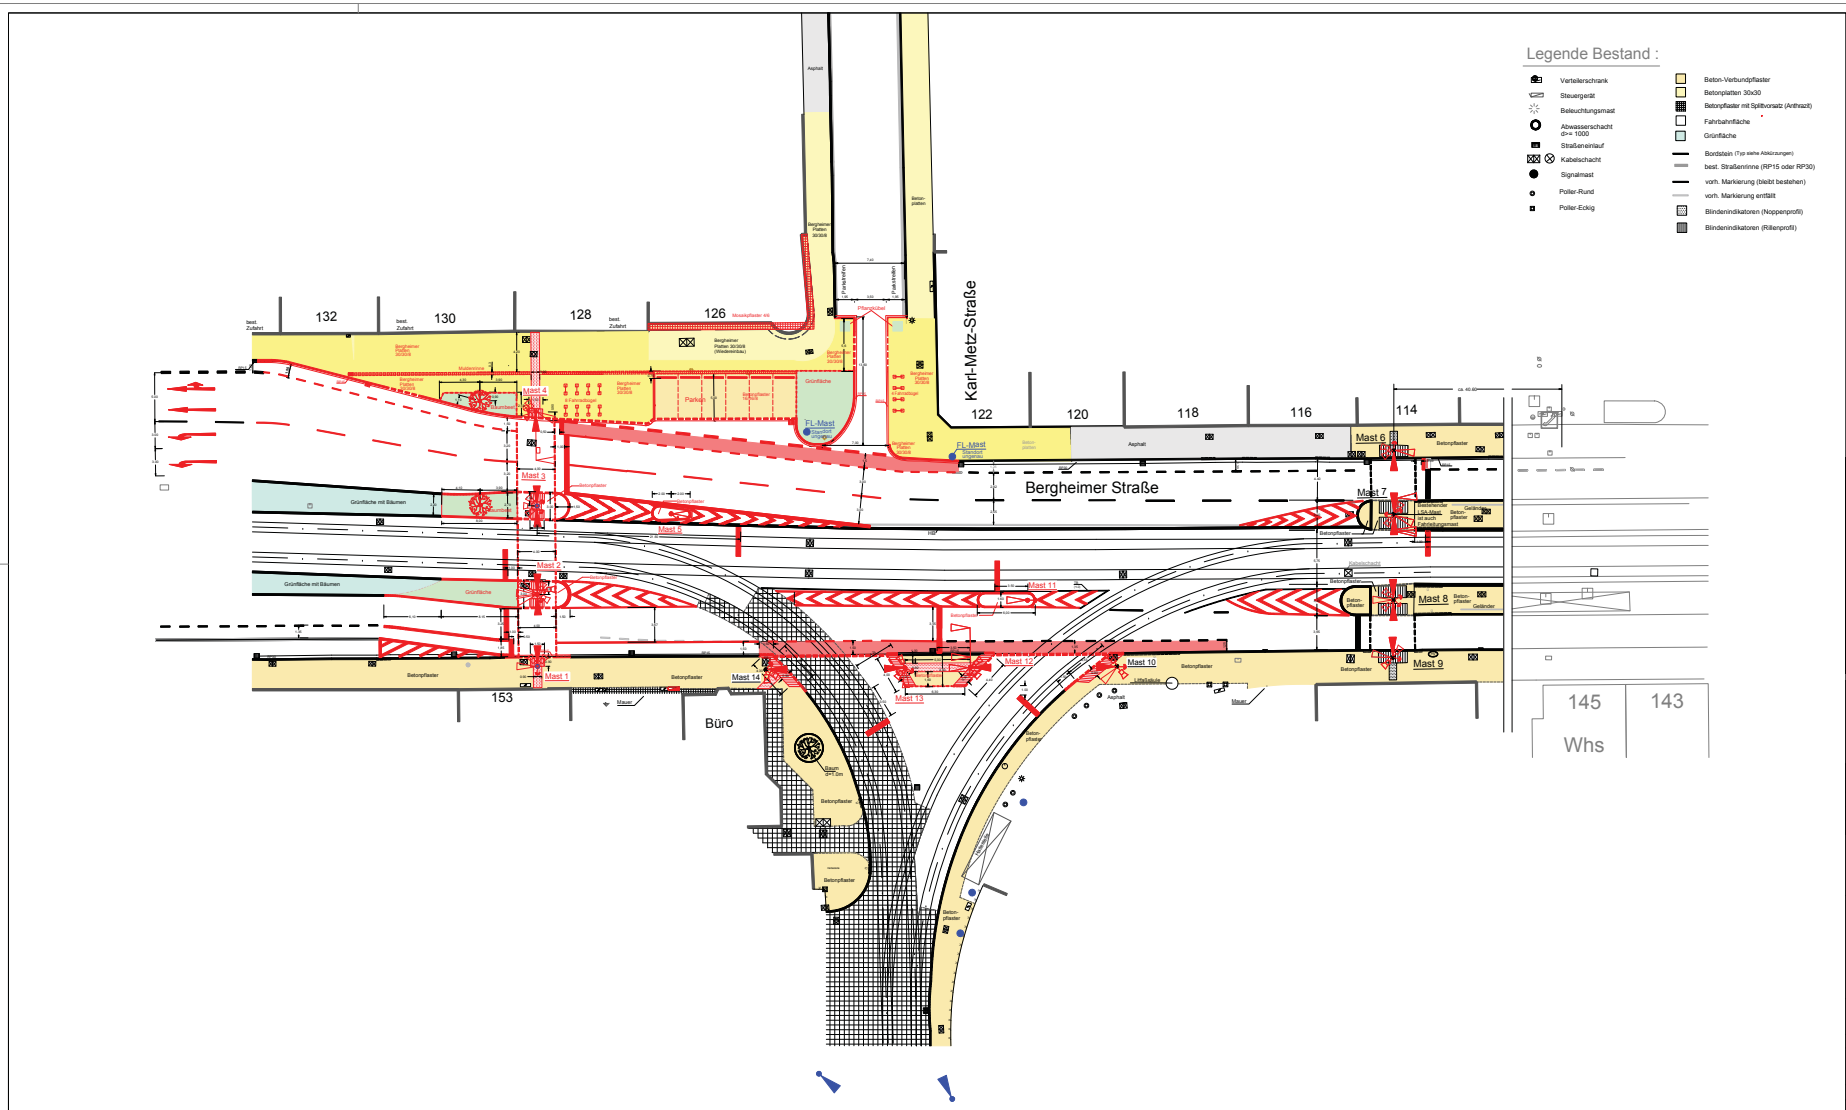

Legende Bestand :

- Verteilerschrank
- Steuergerät
- Beleuchtungsmast
- Abwasserschacht Ø>= 1000
- Straßeneinlauf
- Kabelschacht
- Signalmast
- Poller-Rund
- Poller-Eckig
- Beton-Verbundpflaster
- Betonplatten 30x30
- Betonpflaster mit Splittvorsatz (Anthrazit)
- Fahrbahnfläche
- Grünfläche
- Bordstein (Typ siehe Abkürzungen)
- best. Straßenrinne (RP15 oder RP30)
- vorh. Markierung (bleibt bestehen)
- vorh. Markierung entfällt
- Blindenindikatoren (Noppenprofil)
- Blindenindikatoren (Rillenprofil)

Legende Planung:

- neue Rinnenplatten (15x30cm)
- Bordstein (Bezeichnung s. Abkürzungen)
- Rundbord mit Absichthöhe
- Übergangsstein von Rundbord auf Hochbord
- Tiefbord / Kantenstein
- Signalmast
- kombinierter Signal-/Fahrleitungsmast
- Blindenindikatoren (Noppenprofil)
- Blindenindikatoren (Rillenprofil)
- Muldenrinne kompakt B=50cm (Wasserlinie)
- Bergheimer Platten 30/30/8 cm (NEU)
- Randeinfassung (Bord) abbrechen Rinnenplatten abbrechen
- Randeinfassung (Bord) an Bestand anschließen Rinnenplatten an Bestand anschließen
- neue Fahrbahnmarkierung
- Fahrsignalgebermast
- Fahrleitungsmast
- Steuergerät
- Kabelschacht
- Regeneinlauf
- Regeneinlauf entfällt
- Fahrradbügel

allgemeine Angaben u. Abkürzungen

HB - Hochbord (15/18/30)
RB - Rundbord (18/22)
TB - Tiefbord (10/30)
U2 (+3/+15) - Übergangsstein (L=1,5m) von BS bzw. RB auf HB
U6 (+3/+1) - Übergangsstein (L=0,5m) von Absatz 3cm auf Absatz 1cm
RP15 - Rinnenplatten 15x30cm
RP30 - Rinnenplatten 30x30cm

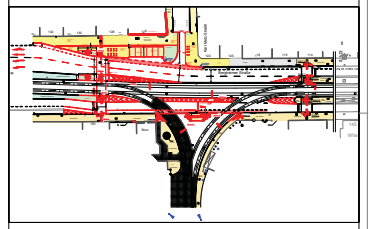

Planung:
h+s ingenieure
Ingenieurbüro für Bauwesen GmbH
68723 Schwetzingen Carl-Benz-Straße 5
Tel. 06202 937140 Fax 06202 937195

Planstand: 22.08.16 Bearb. Schmitt Gez. Schmitt Geprüft Schoch

Index	Datum	Änderung	Name	Genehmigt

Heidelberg

Amt für Verkehrsmanagement
Gaisbergstraße 11
69115 Heidelberg

Lichtsignalanlage K213
Bergheimer Str./Karl-Metz-Straße. Heidelberg
Busbeschleunigung

Lageplan: Straßenbau

Ausführungsplanung

Heidelberg, den
Amt für Verkehrsmanagement

Maßstab 1 : 200

Projektziffer: 0,6,5,3,4,1,4,0,0

Gez.
Bearb. Dr. Krüger
B1.1
Abt.

Zeichnungs-Nr.:

Blattgröße : 594 / 1189