

Vorhaben- und Erschließungsplan Felix-Wankel-Straße 17-21 | Heidelberg-Rohrbach



10 cm

5

0

Vorhabenträger
**Conceptplan & Kalkmann Wohnwerte
GmbH & Co. KG**
Gerhart-Hauptmann-Straße 28
D-69221 Dossenheim


Vorhaben
Felix-Wankel-Straße
Neubau von 3 Wohngebäuden mit gemeinsamer
Tiefgarage

ap88

Architekten Partnerschaft mbB
Bellm | Löffel | Lubs | Trager
Freie Architekten BDA

Vorhaben- und Erschließungsplan

Felix-Wankel-Straße 17-21 | Heidelberg-Rohrbach

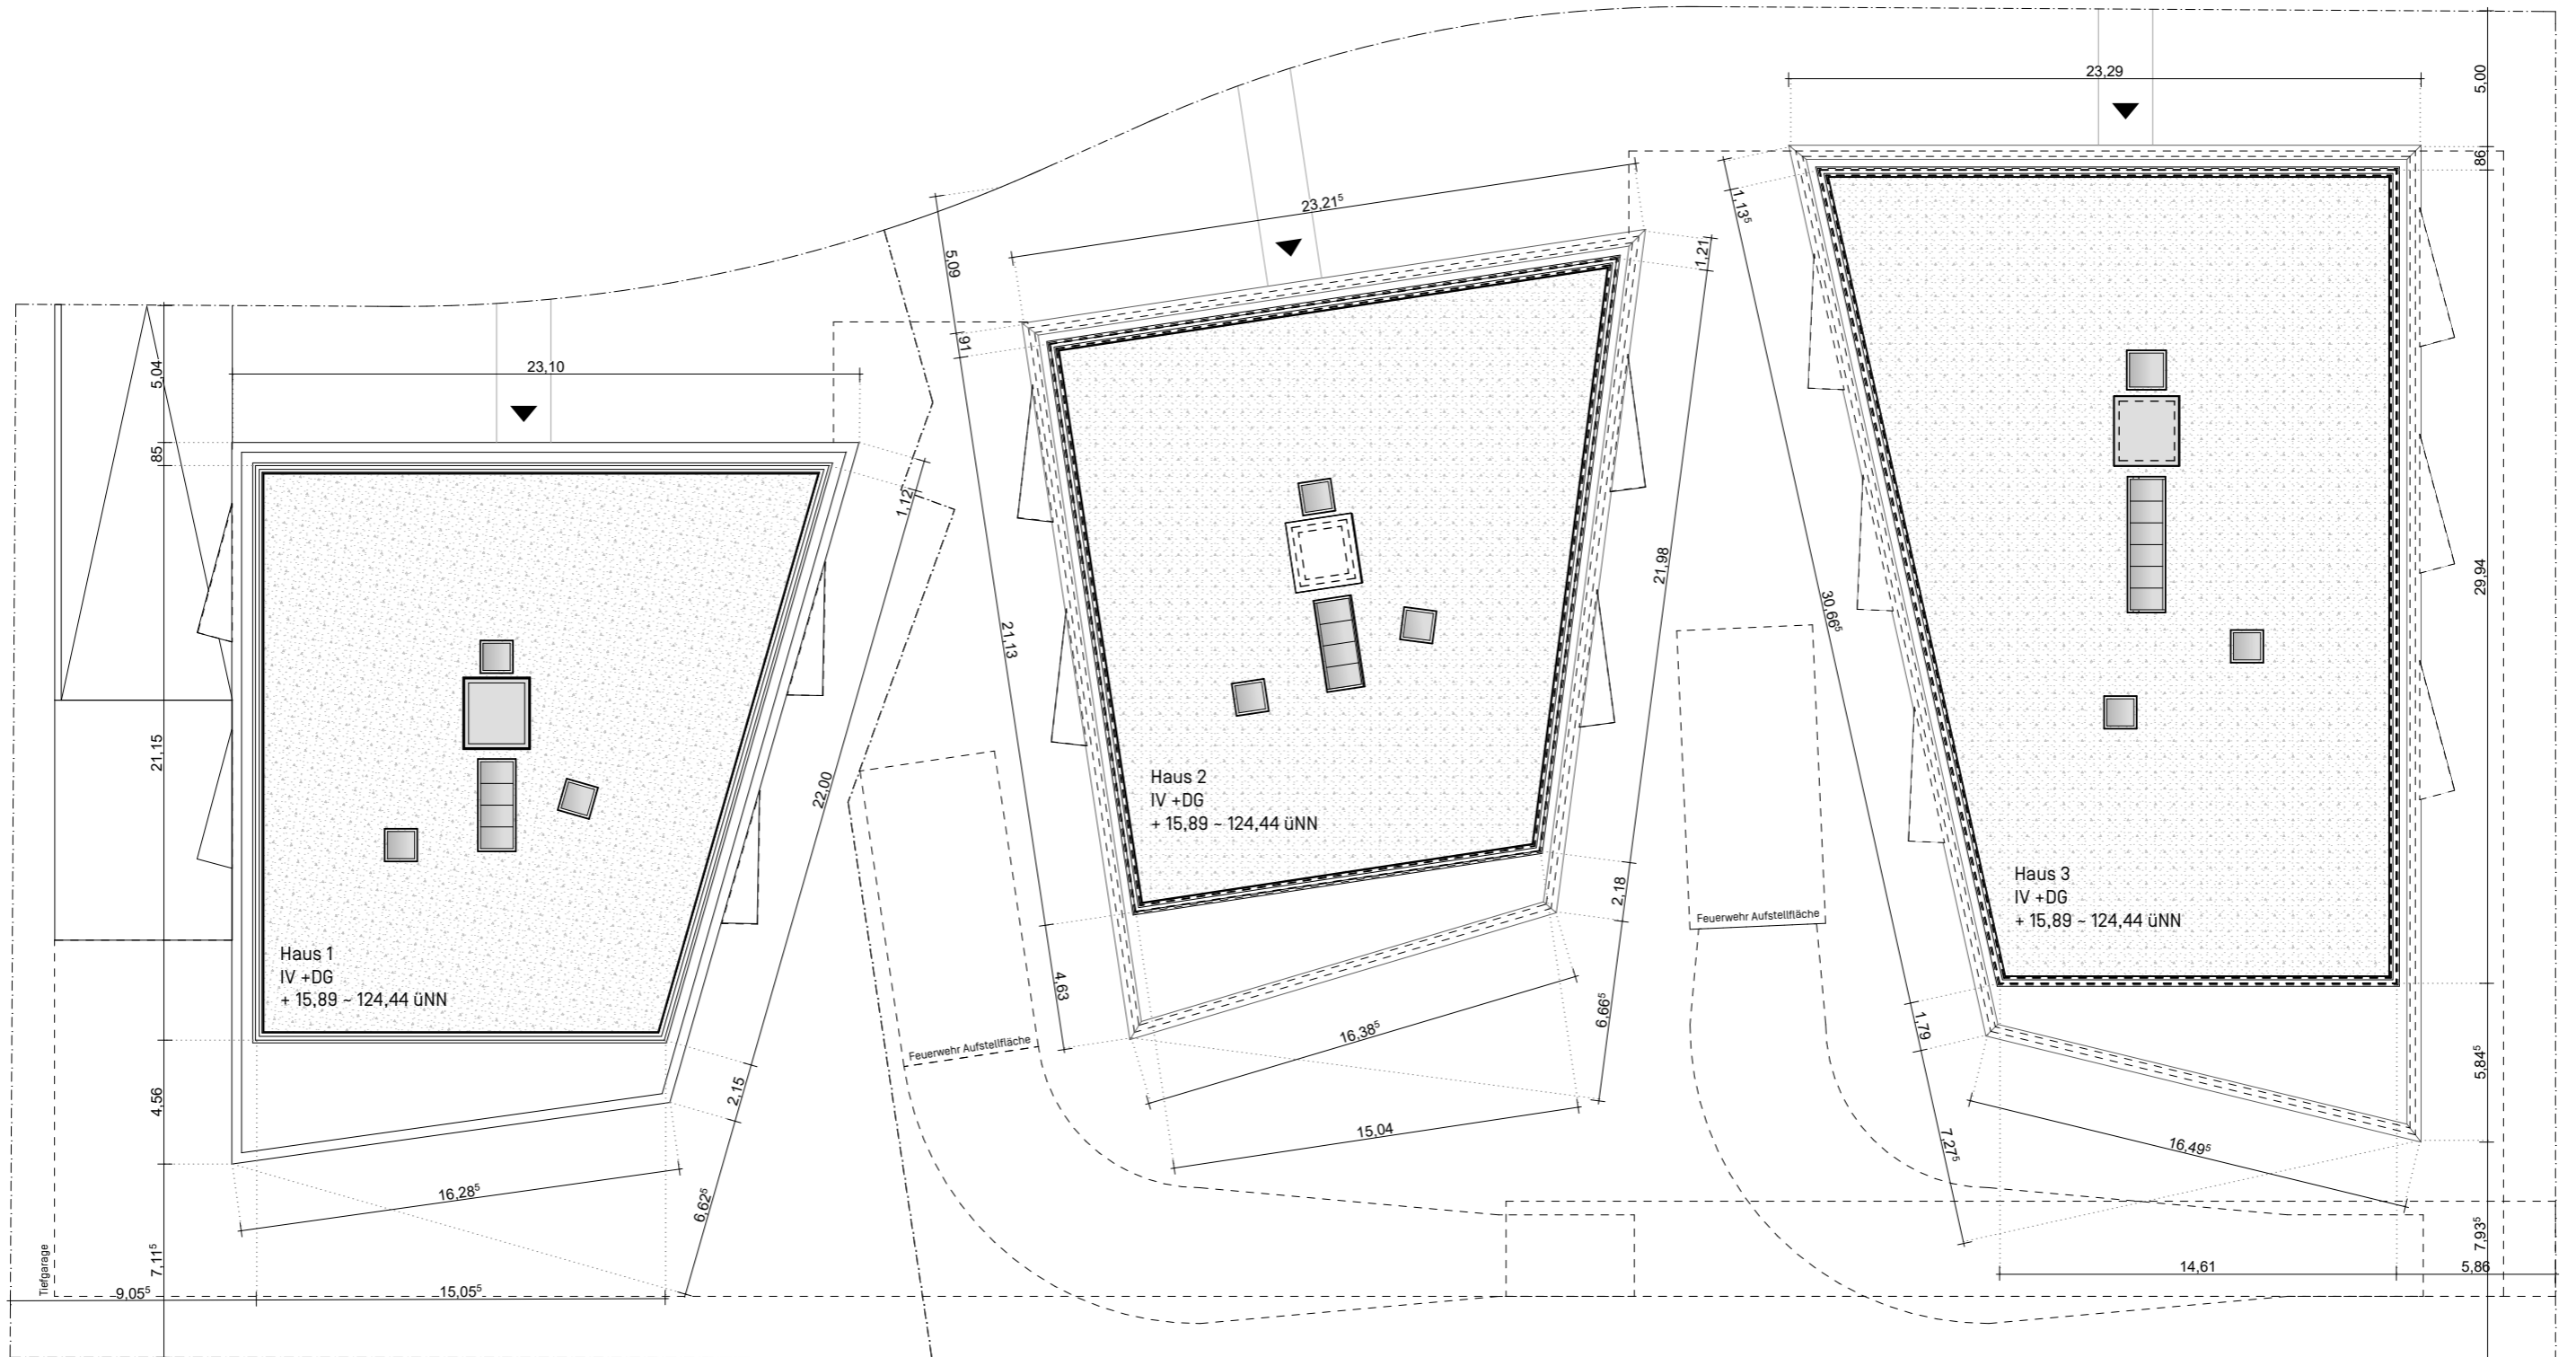

10 cm
5
0

Vorhabenträger
Conceptplan & Kalkmann Wohnwerte GmbH & Co. KG
 Gerhart-Hauptmann-Straße 28
 D-69221 Dossenheim

Vorhaben
Felix-Wankel-Straße
 Neubau von 3 Wohngebäuden mit gemeinsamer Tiefgarage

Planzeichnung
Dachaufsicht/ Lageplan

Maßstab
1:250

Datum
12.08.2019


Plannummer
Plan 2/11

ap88

Architekten Partnerschaft mbB
 Bellm Löffel Lubs Träger
 Freie Architekten BDA

Vorhaben- und Erschließungsplan

Felix-Wankel-Straße 17-21 | Heidelberg-Rohrbach

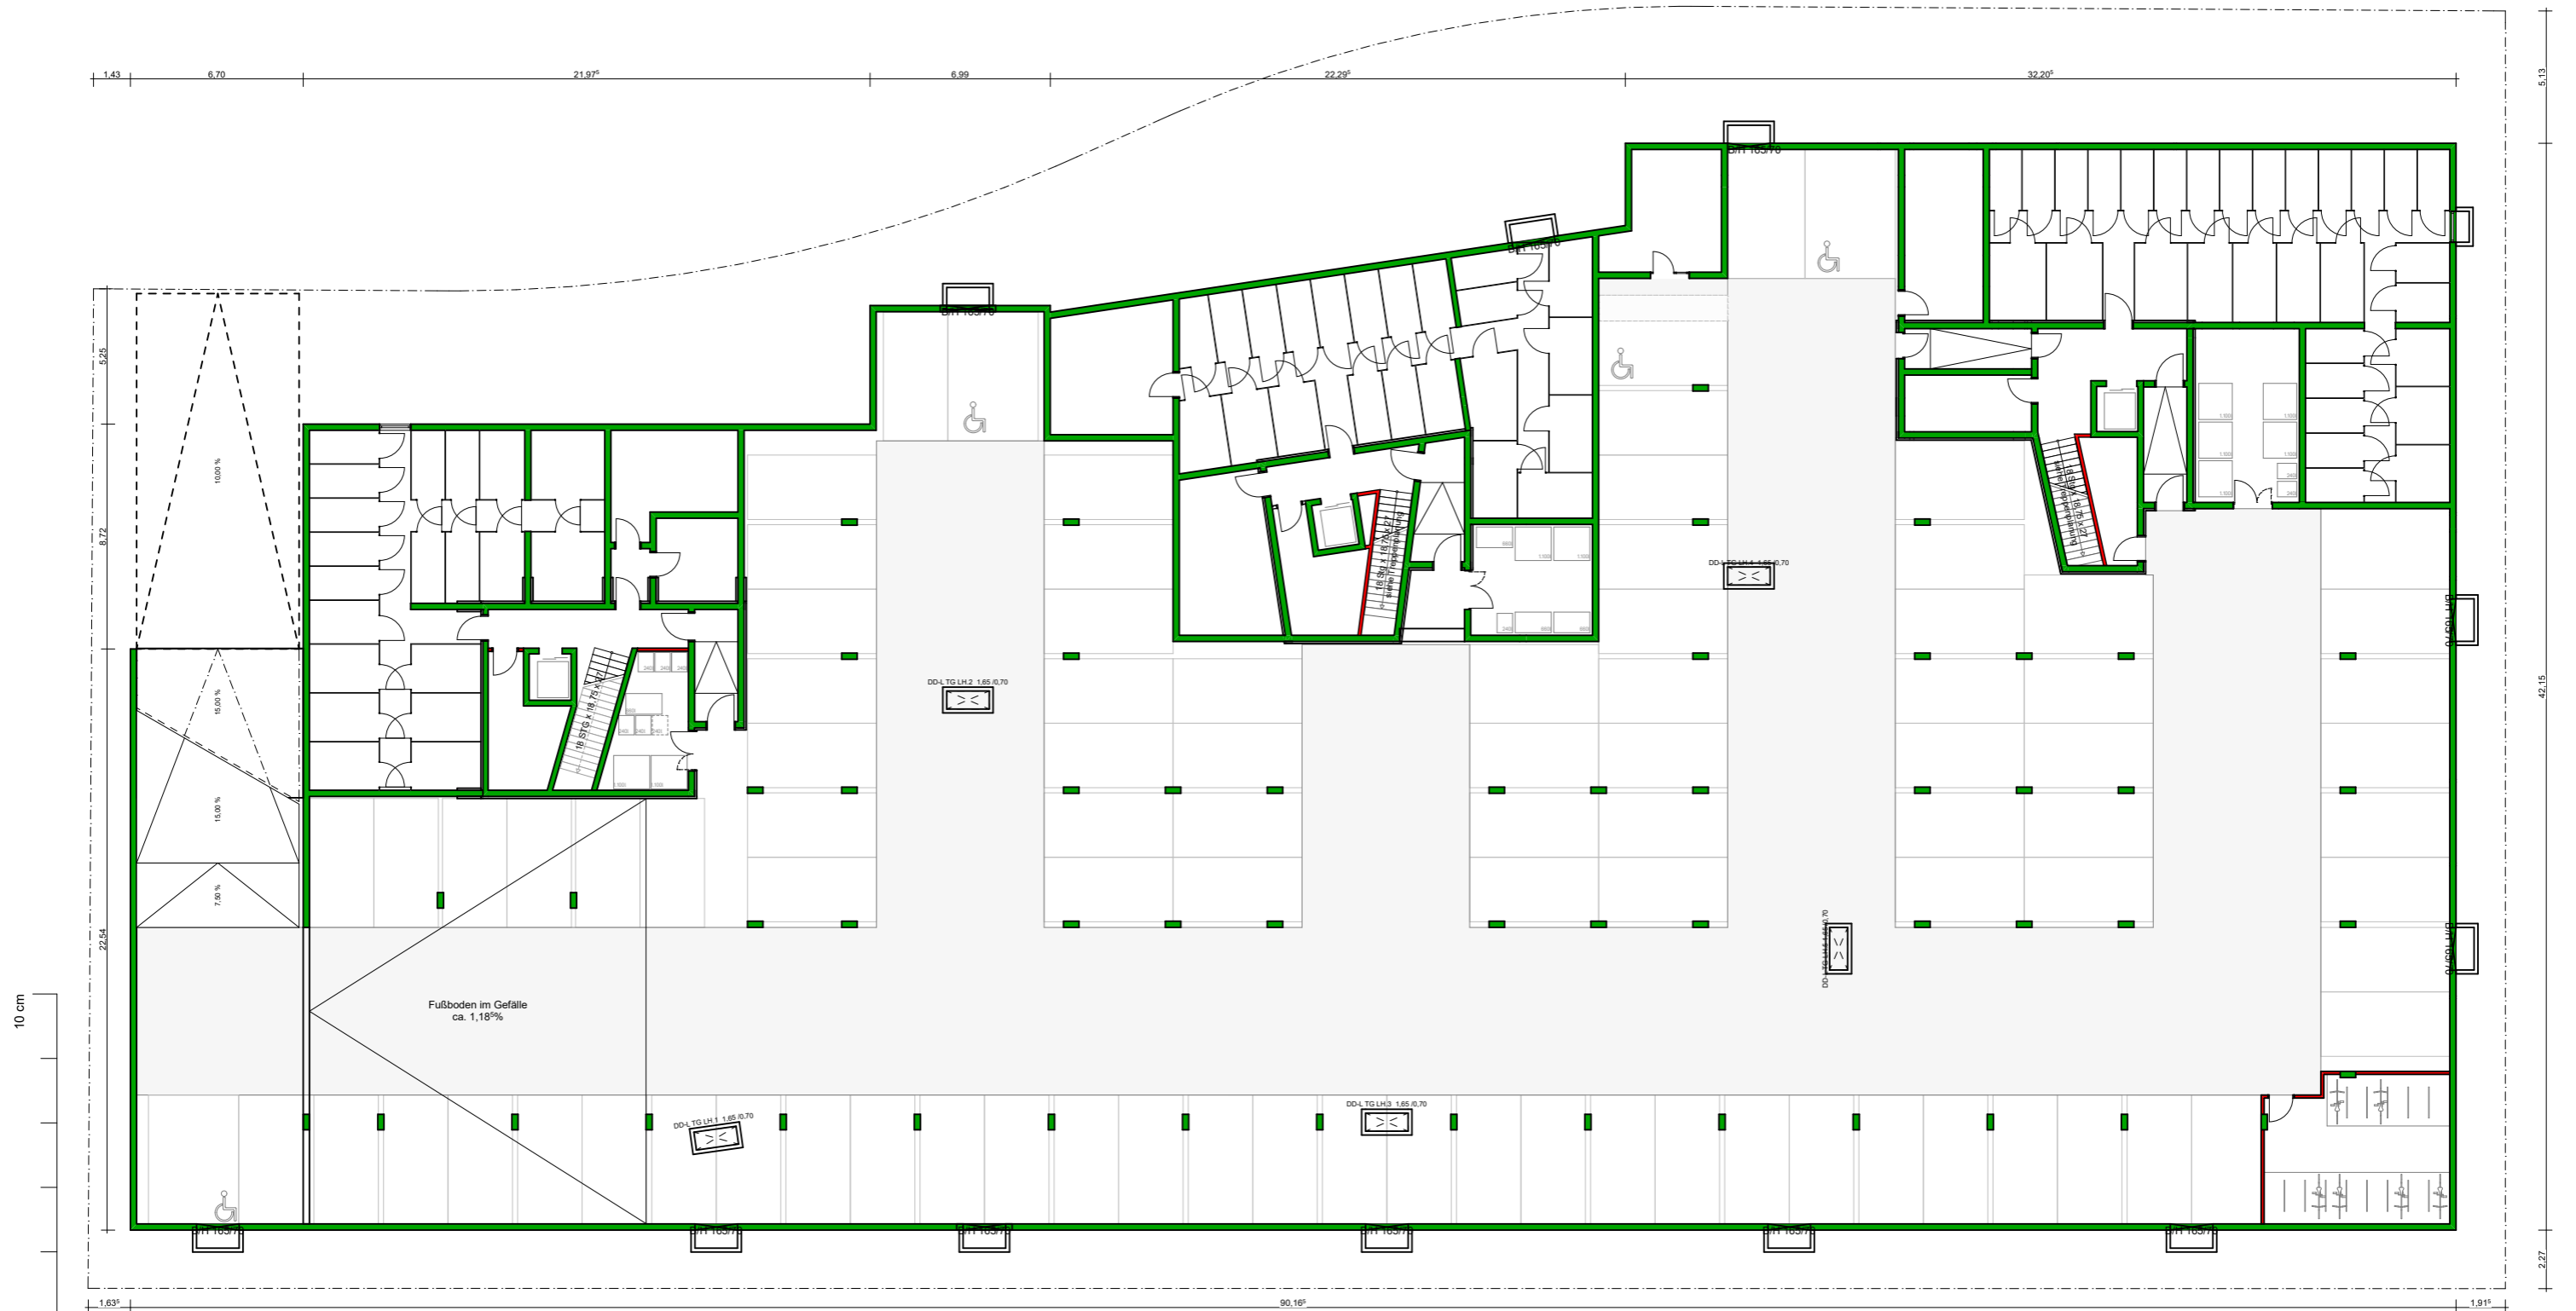

Vorhabenträger
Conceptplan & Kalkmann Wohnwerte GmbH & Co. KG
 Gerhart-Hauptmann-Straße 28
 D-69221 Dossenheim

Vorhaben
Felix-Wankel-Straße
 Neubau von 3 Wohngebäuden mit gemeinsamer Tiefgarage

Planzeichnung
Grundriss
Tiefgarage

Maßstab
1:250

Datum
12.08.2019


Plannummer
Plan 3/11

ap88

Architekten Partnerschaft mbB
 Bellm Löffel Lubs Träger
 Freie Architekten BDA

Vorhaben- und Erschließungsplan

Felix-Wankel-Straße 17-21 | Heidelberg-Rohrbach

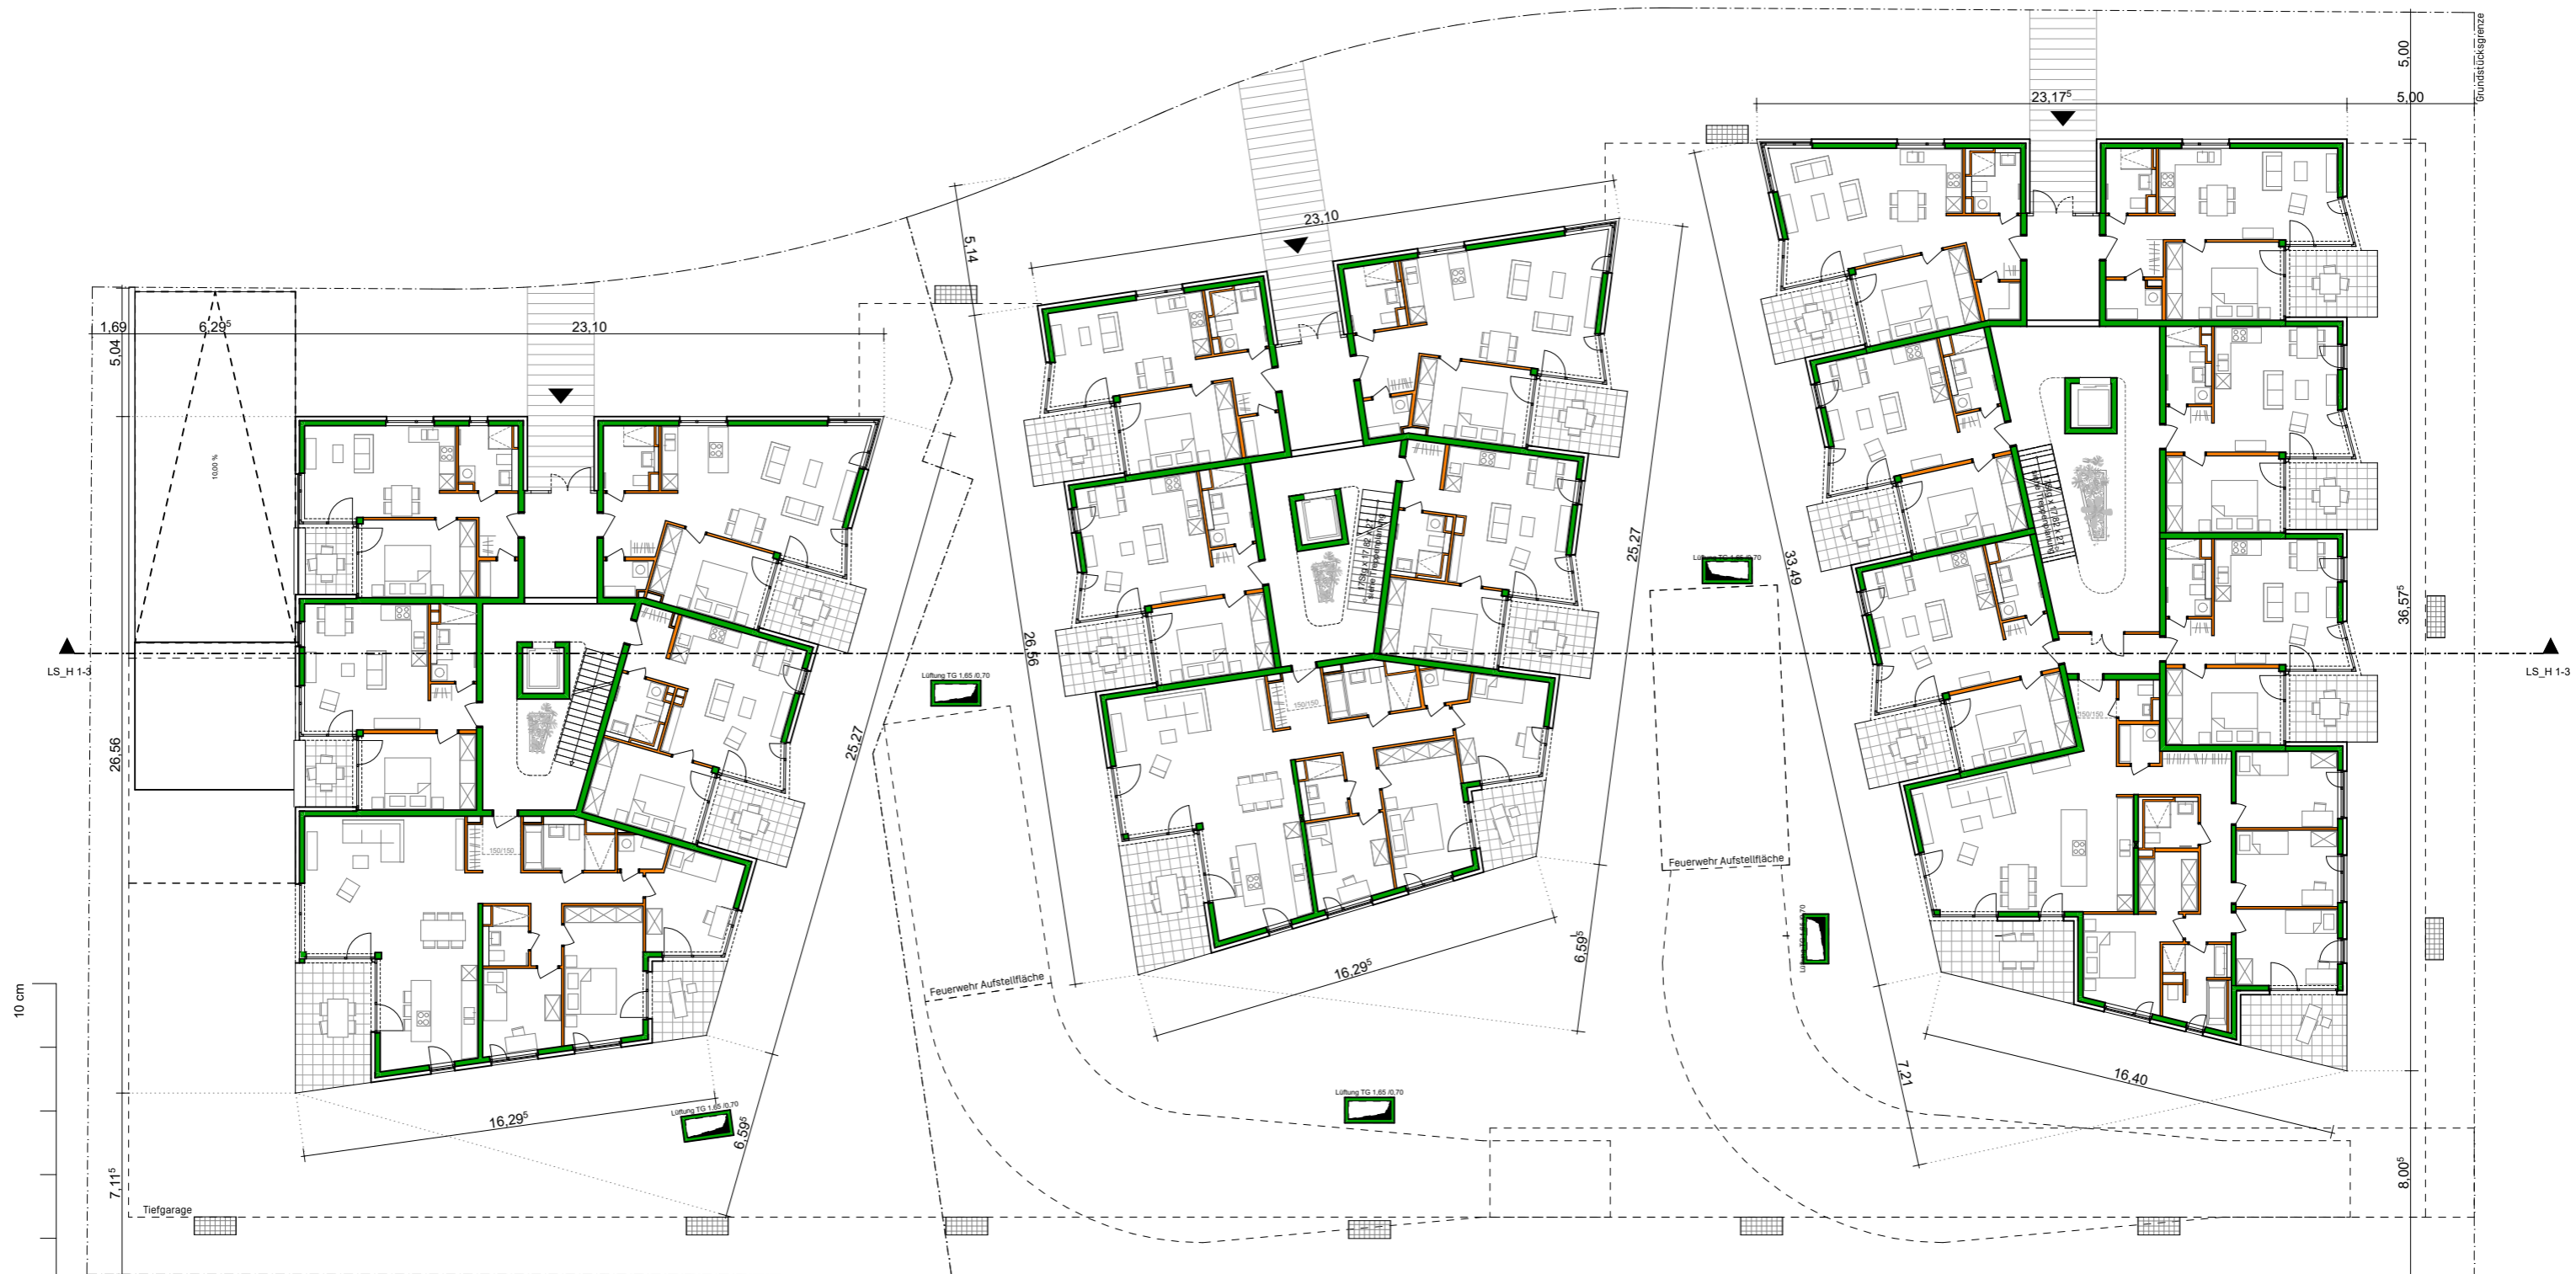

Vorhabenträger
Conceptplan & Kalkmann Wohnwerte GmbH & Co. KG
 Gerhart-Hauptmann-Straße 28
 D-69221 Dossenheim

Vorhaben
Felix-Wankel-Straße
 Neubau von 3 Wohngebäuden mit gemeinsamer Tiefgarage

Planzeichnung
Grundriss Erdgeschoss

Maßstab
1:250

Datum
12.08.2019


Plannummer
Plan 4/11

ap88

Architekten Partnerschaft mbB
 Bellm | Löffel | Lubs | Träger
 Freie Architekten BDA

Vorhaben- und Erschließungsplan

Felix-Wankel-Straße 17-21 | Heidelberg-Rohrbach

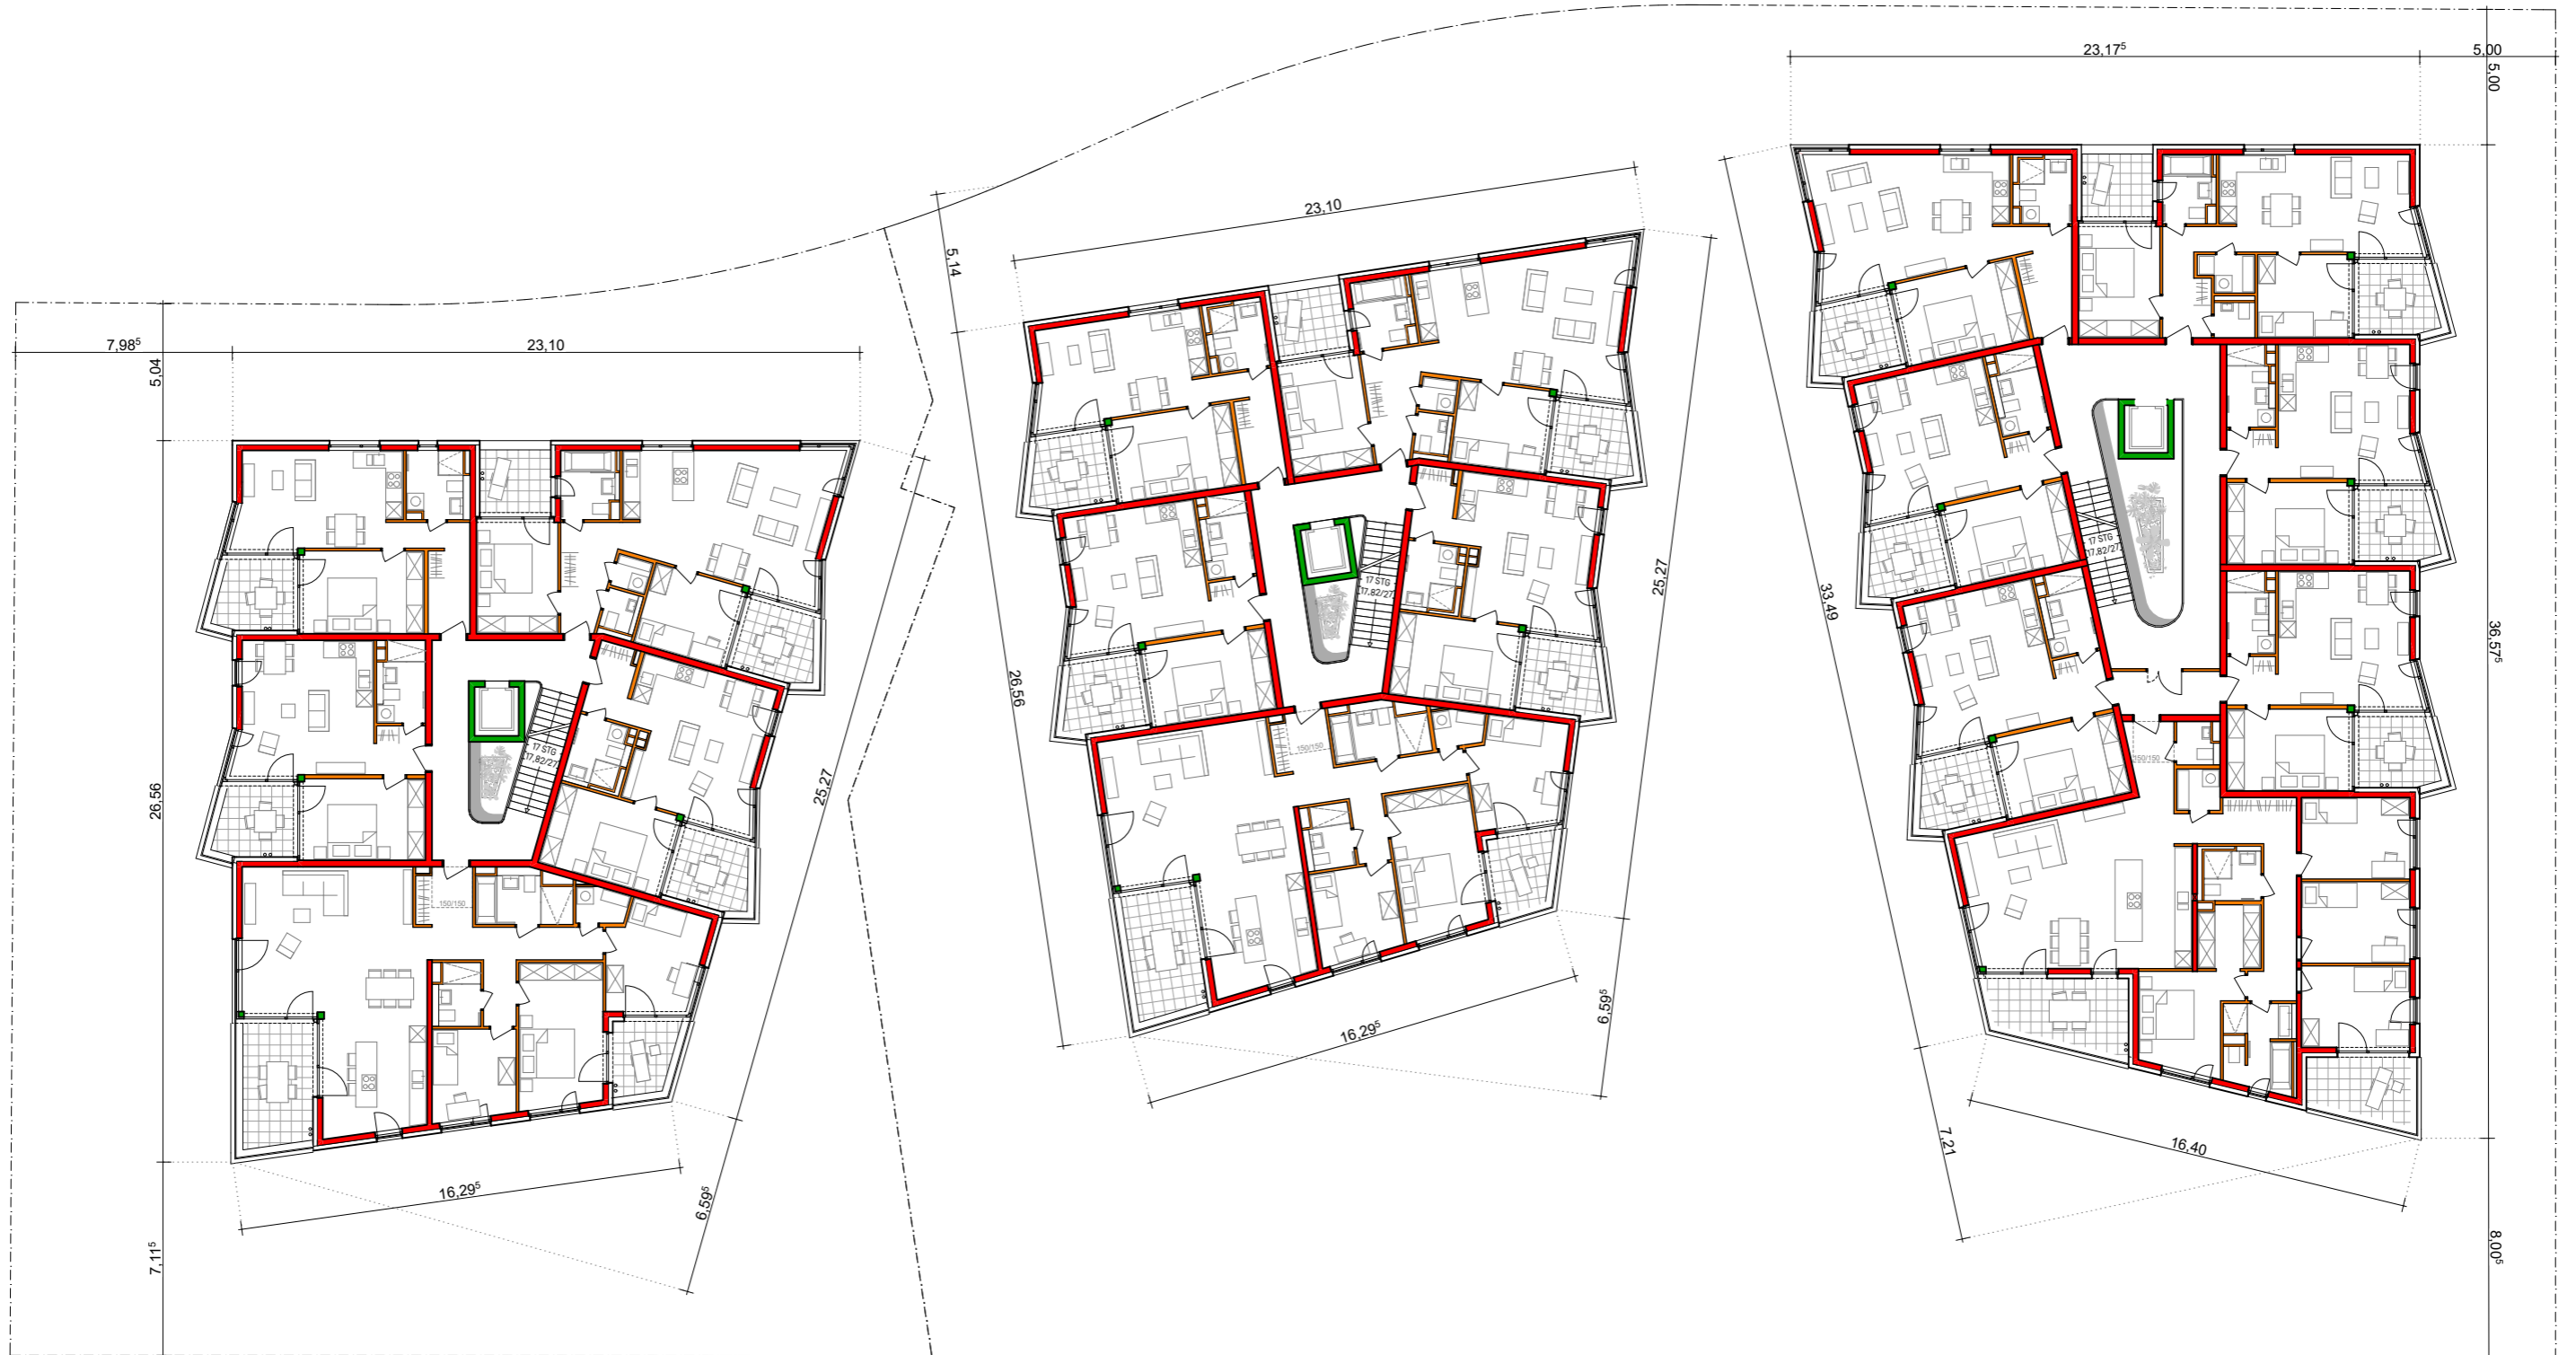

Vorhabenträger
**Conceptplan & Kalkmann Wohnwerte
 GmbH & Co. KG**
 Gerhart-Hauptmann-Straße 28
 D-69221 Dossenheim

Vorhaben
Felix-Wankel-Straße
 Neubau von 3 Wohngebäuden mit gemeinsamer
 Tiefgarage

Planzeichnung
Grundriss
Regelgeschoss

Maßstab
1:250

Datum
12.08.2019


Plannummer
Plan 5/11

ap88

Architekten Partnerschaft mbB
 Bellm | Löffel | Lubs | Träger
 Freie Architekten BDA

Vorhaben- und Erschließungsplan

Felix-Wankel-Straße 17-21 | Heidelberg-Rohrbach

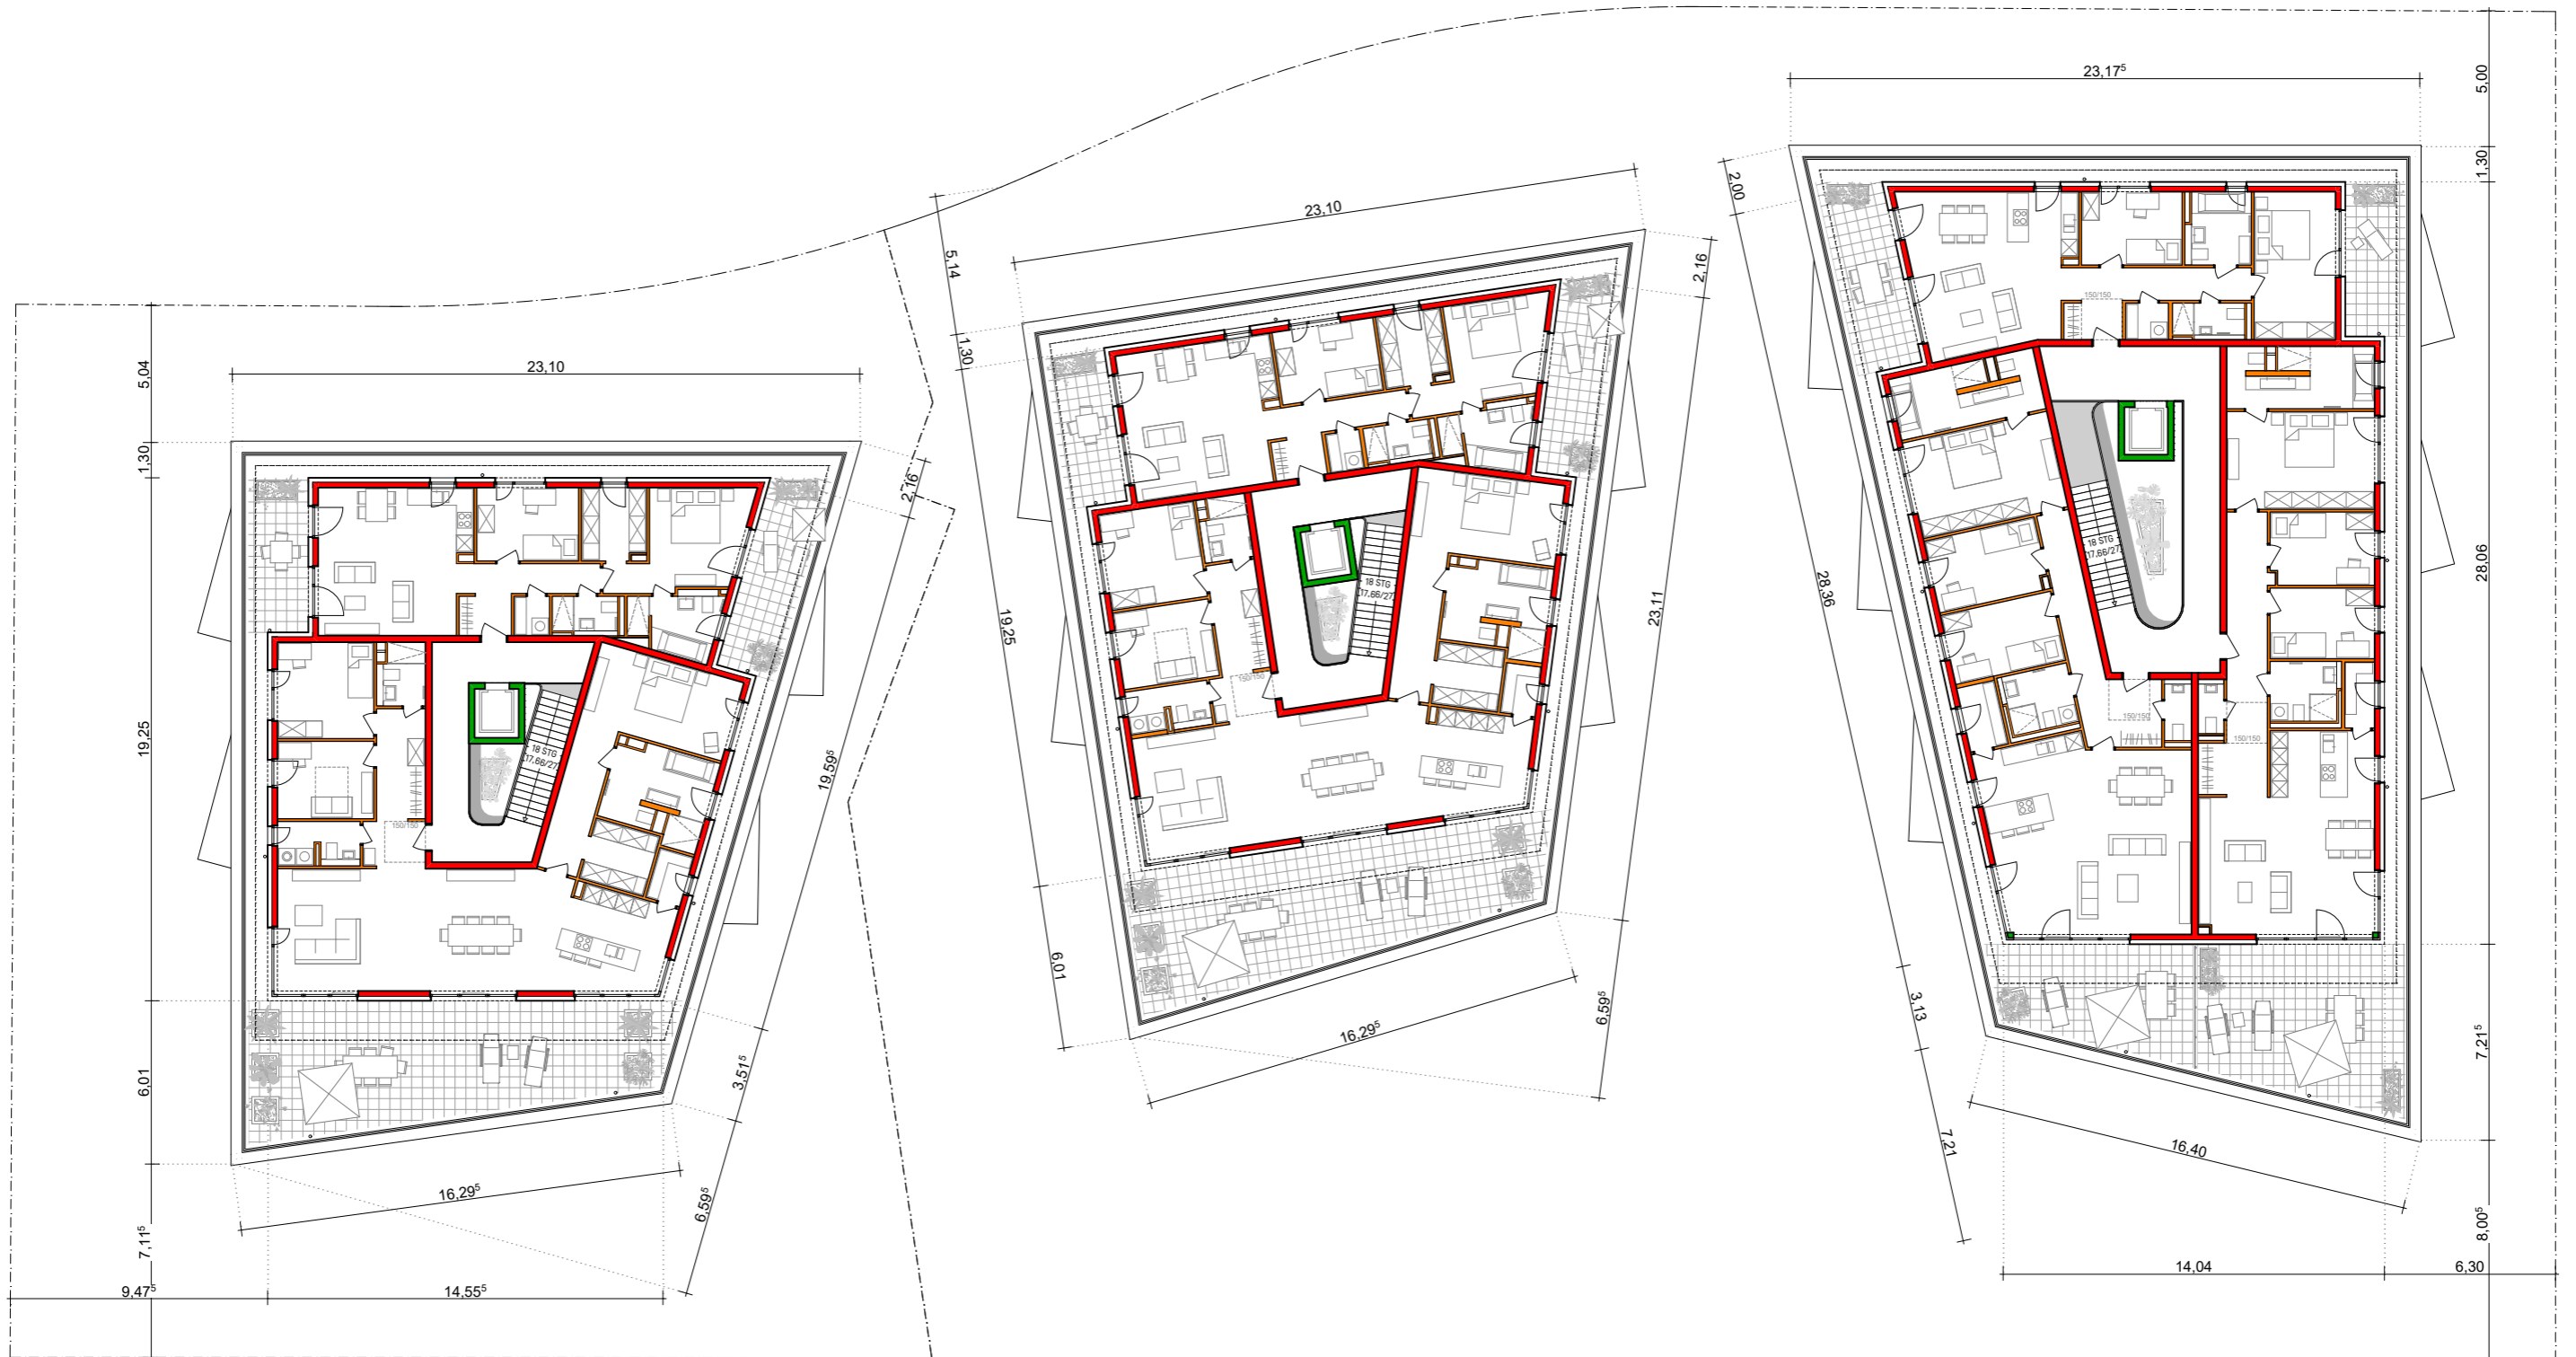

Vorhabenträger
**Conceptplan & Kalkmann Wohnwerte
 GmbH & Co. KG**
 Gerhart-Hauptmann-Straße 28
 D-69221 Dossenheim

Vorhaben
Felix-Wankel-Straße
 Neubau von 3 Wohngebäuden mit gemeinsamer
 Tiefgarage

Planzeichnung
Grundriss
Dachgeschoss

Maßstab
1:250

Datum
12.08.2019


Plannummer
Plan 6/11

ap88

Architekten Partnerschaft mbB
 Bellm | Löffel | Lubs | Träger
 Freie Architekten BDA

Vorhaben- und Erschließungsplan

Felix-Wankel-Straße 17-21 | Heidelberg-Rohrbach

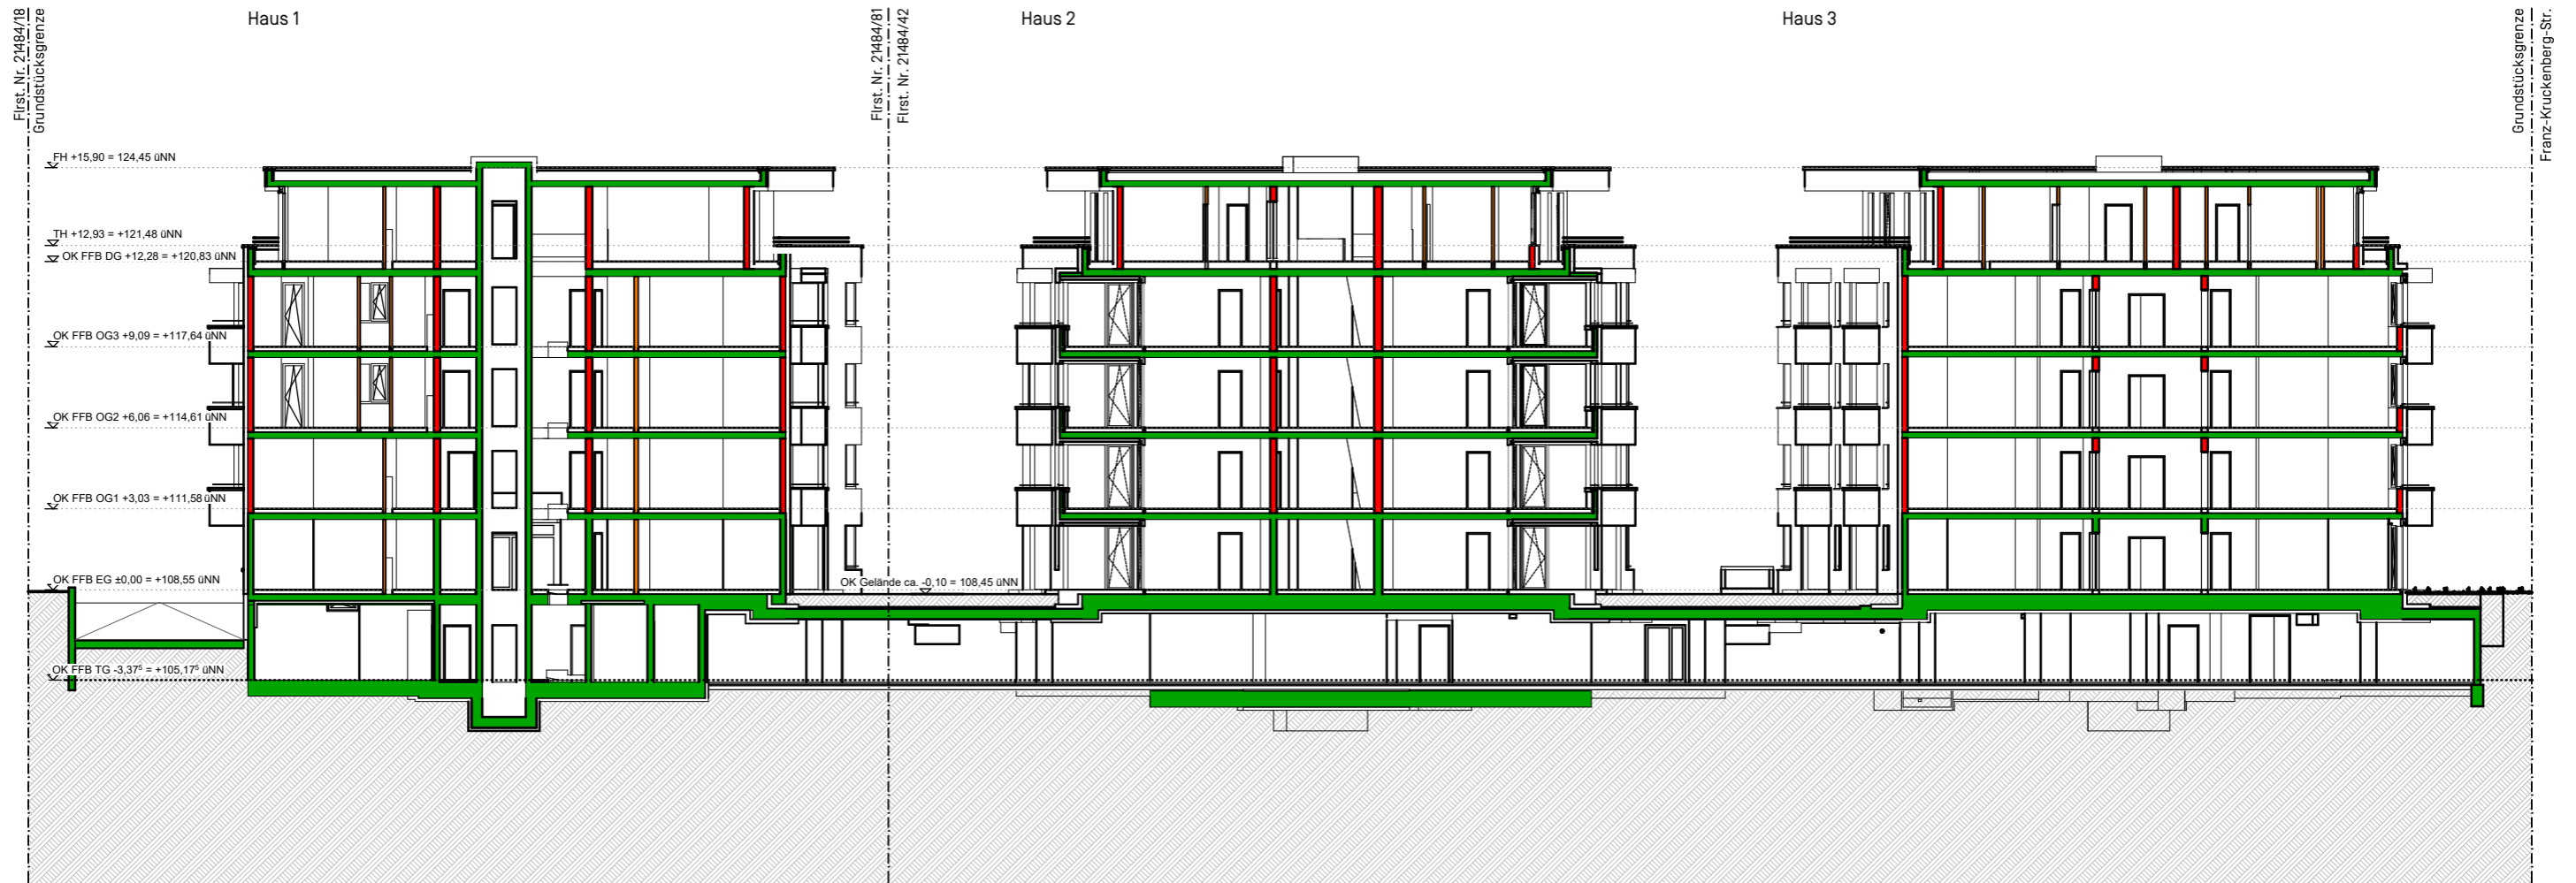

Vorhabenträger
Conceptplan & Kalkmann Wohnwerte GmbH & Co. KG
 Gerhart-Hauptmann-Straße 28
 D-69221 Dossenheim

Vorhaben
Felix-Wankel-Straße
 Neubau von 3 Wohngebäuden mit gemeinsamer Tiefgarage

Planzeichnung
Schnitt

Maßstab
1:250

Datum
12.08.2019

Plannummer
Plan 7/11

ap88

Architekten Partnerschaft mbB
 Bellm | Löffel | Lubs | Träger
 Freie Architekten BDA

Vorhaben- und Erschließungsplan

Felix-Wankel-Straße 17-21 | Heidelberg-Rohrbach



Vorhabenträger
**Conceptaplan & Kalkmann Wohnwerte
GmbH & Co. KG**
Gerhart-Hauptmann-Straße 28
D-69221 Dossenheim

Vorhaben
Felix-Wankel-Straße
Neubau von 3 Wohngebäuden mit gemeinsamer
Tiefgarage

Planzeichnung
Ansicht Süd

Maßstab
1:250

Datum
12.08.2019

Plannummer
Plan 8/11

ap88

Architekten Partnerschaft mbB
Bellm | Löffel | Lubs | Trager
Freie Architekten BDA

Vorhaben- und Erschließungsplan

Felix-Wankel-Straße 17-21 | Heidelberg-Rohrbach



Ansicht Ost | Franz-Kruckenbergs-Straße (Haus 3)

Ansicht West (Haus 1)

10 cm
5
0

Vorhabenträger
**Conceptplan & Kalkmann Wohnwerte
 GmbH & Co. KG**
 Gerhart-Hauptmann-Straße 28
 D-69221 Dossenheim

Vorhaben
Felix-Wankel-Straße
 Neubau von 3 Wohngebäuden mit gemeinsamer
 Tiefgarage

Planzeichnung
**Ansicht Ost,
 Ansicht West**

Maßstab
1:250

Datum
12.08.2019

Plannummer
Plan 9/11

ap88

Architekten Partnerschaft mbB
 Bellm | Löffel | Lubs | Träger
 Freie Architekten BDA

Vorhaben- und Erschließungsplan

Felix-Wankel-Straße 17-21 | Heidelberg-Rohrbach



Ansicht Nord | Felix-Wankel-Straße 17 (Haus 3)



Ansicht Nord | Felix-Wankel-Straße 21 (Haus 1)



Ansicht Nord | Felix-Wankel-Straße 19 (Haus 2)

Vorhabenträger
**Conceptplan & Kalkmann Wohnwerte
 GmbH & Co. KG**
 Gerhart-Hauptmann-Straße 28
 D-69221 Dossenheim

Vorhaben
Felix-Wankel-Straße
 Neubau von 3 Wohngebäuden mit gemeinsamer
 Tiefgarage

Planzeichnung
Ansichten Nord

Maßstab
1:250

Datum
12.08.2019

Plannummer
Plan 10/11

ap88

Architekten Partnerschaft mbB
 Bellm | Löffel | Lubs | Träger
 Freie Architekten BDA

Vorhaben- und Erschließungsplan

Felix-Wankel-Straße 17-21 | Heidelberg-Rohrbach



Vorhabenträger
Conceptplan & Kalkmann Wohnwerte GmbH & Co. KG
 Gerhart-Hauptmann-Straße 28
 D-69221 Dossenheim

Vorhaben
Felix-Wankel-Straße
 Neubau von 3 Wohngebäuden mit gemeinsamer Tiefgarage

Planzeichnung
Außenanlagenplan

Maßstab
1:250

Datum
12.08.2019

Plannummer
Plan 11/11

ap88

Architekten Partnerschaft mbB
 Bellm | Löffel | Lubs | Träger
 Freie Architekten BDA