




13 Schnitt A_A
Maßstab: 1:100

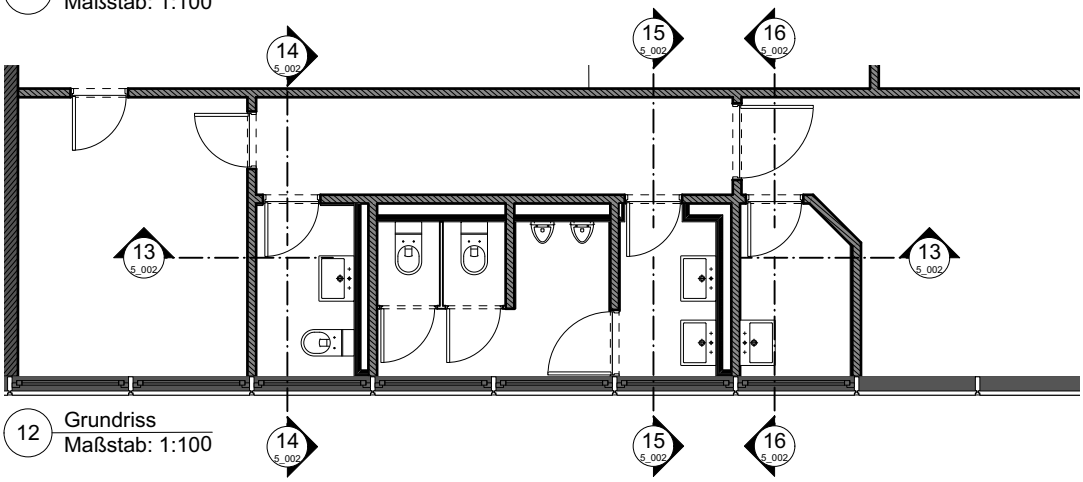


12 Grundriss
Maßstab: 1:100

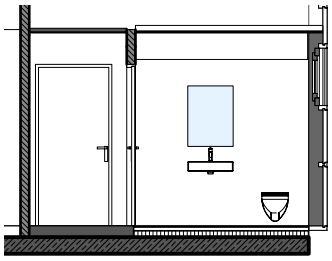


14 Schnitt B-B
Maßstab: 1:100

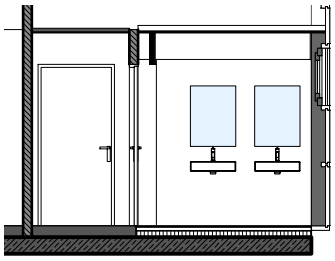


15 Schnitt C-C
Maßstab: 1:100

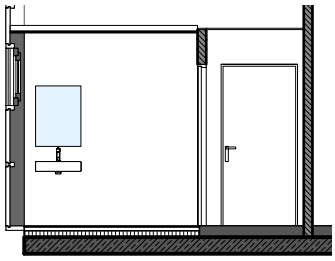


16 Schnitt D-D
Maßstab: 1:100

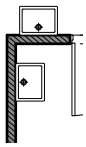


18 Grundriss Werkstatt, links
Maßstab: 1:100

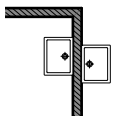

19 Grundriss Werkstatt, rechs
Maßstab: 1:100

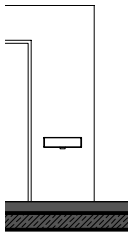

20 Prinzipdetail Werkstatt Waschbecken
Maßstab: 1:100

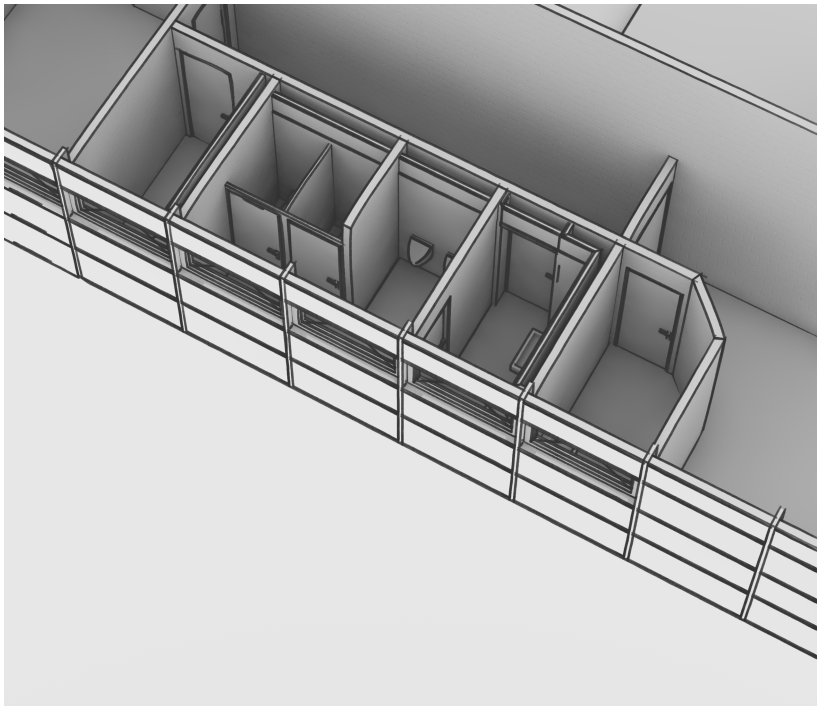

11 Perspektive

Projekt :
Johannes Gutenberg Schule
WC-Anlage

Bauherr :
Amt für Schule und Bildung
Stephan Brühl
Stadt Heidelberg
Erster Bürgermeister Jürgen Odszuck

Projektleitung :
Hochbauamt
Dipl. - Ing. Architekt Harald Heußer

Planung :
formstätte, Rhein - Neckar
Dipl. Ing. FH, Freier Architekt, Marc Kager
Waldhofer Straße 102, D-69123 Heidelberg

WC-Anlage
Erdgeschoss

Maßstab : 1 : 100
Plannummer : 5_002

Datum / Gez. : 20.11.2019 / MK
Datum / Bearb. :
Datum / Gepr. :

VORABZUG