Anlage 01 zur Drucksache: 0283/2020/BV

Querschnitt A-A

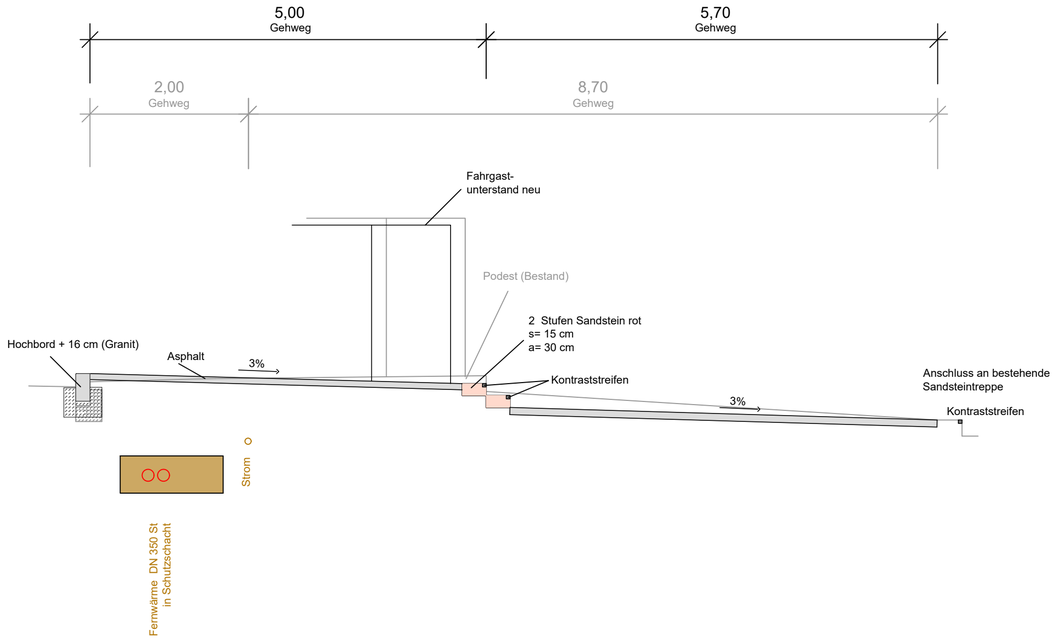

Maßstab: 1:50

Querschnitt B-B

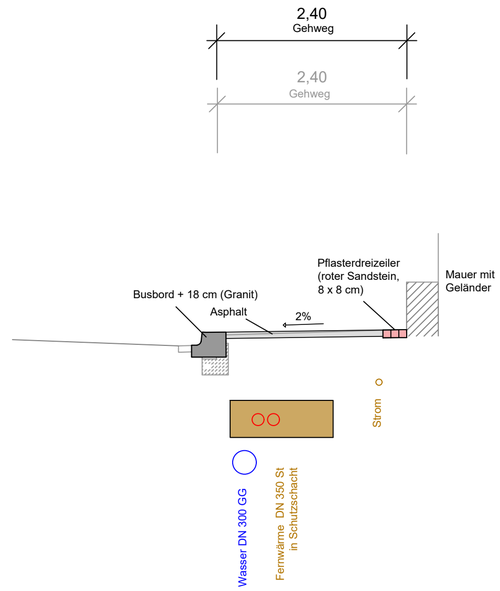

Maßstab: 1:50

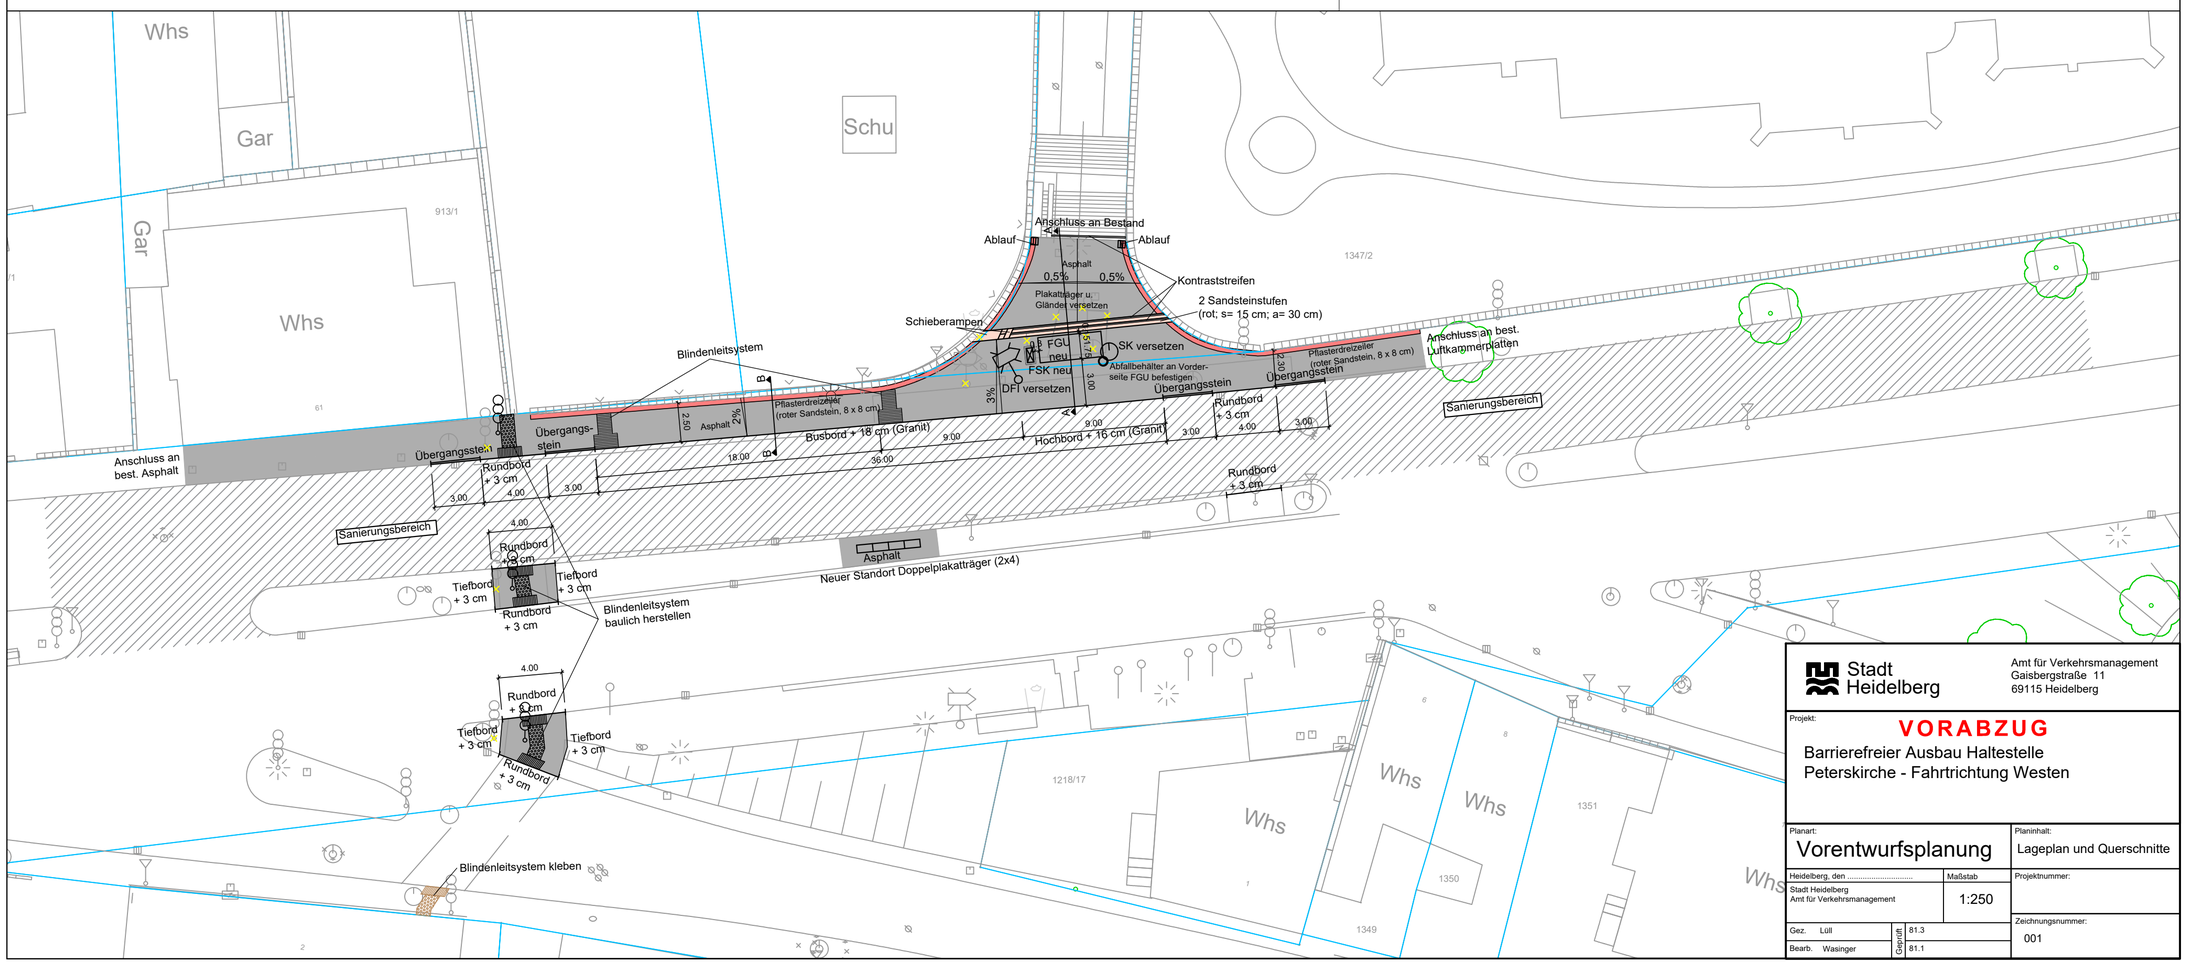

Stadt Heidelberg

Amt für Verkehrsmanagement
Gaisbergstraße 11
69115 Heidelberg

Projekt:

VORABZUG

Barrierefreier Ausbau Haltestelle
Peterskirche - Fahrtrichtung Westen

Planart: Vorentwurfsplanung	Planinhalt: Lageplan und Querschnitte
Heidelberg, den ..... Stadt Heidelberg Amt für Verkehrsmanagement	Maßstab 1:250
Gez. Lüll	Genehmigt 81.3
Bearb. Wasinger	81.1
	Projektnummer:
	Zeichnungsnummer: 001